

110-kV-Leitung Heide - Heide/West

LH-13-135

Lageplan / Bauwerksplan

Abschnitt A
Mast Nr. 13N - Mast Nr. 15N

Deckblatt

Legende:

34 Mastnummer (Bw-Nr. 3 0000 034) WA14.0-27,00	-365.8- Länge von Mast zu Mast	35 Bauwerksnummer (Bw-Nr. 3 0000 035) T1-24,00	Höhenangabe (EOK - Unterkante unterste Traverse)
--	-----------------------------------	--	---

	Land
	Kreis
	Stadt/Gem.
	Gemarkung
	Flur
	Flurstück
	Verfahrensgrenze

	Bauwerksnummer
	Grundstücksordnungsnummer
	Flurstücksnummer
	Abspannmast
	Tragmast
	Rückbau
	Grenzgraben
	einseitiger Graben
	Graben


	Tragportal
	Winkelportal
	BEK
	BEK-Überführung

Zeichen- und Planerklärung siehe Erläuterung zur Anlage 4.1

Planfeststellungsunterlage

Aufgestellt
Quickborn,
Schleswig - Holstein Netz AG
03.05.2016
i.V. Keller *i.A. Kugel*

Firma	GA Hochspannung Leitungsbau GmbH	Maßstab:	1:2000	Einheit:	Meter
Datum		Name			
Bearb.	06.12.2013	Vogel			
Gepr.	01.07.2014	Schindler			
Objekt:	Ersatzneubau Heide-Heide/West-Strübel				
01	1. Planänderung	28.04.17	OHS		
Zust.	Änderung	Datum	Name		Blatt: 5 / 22

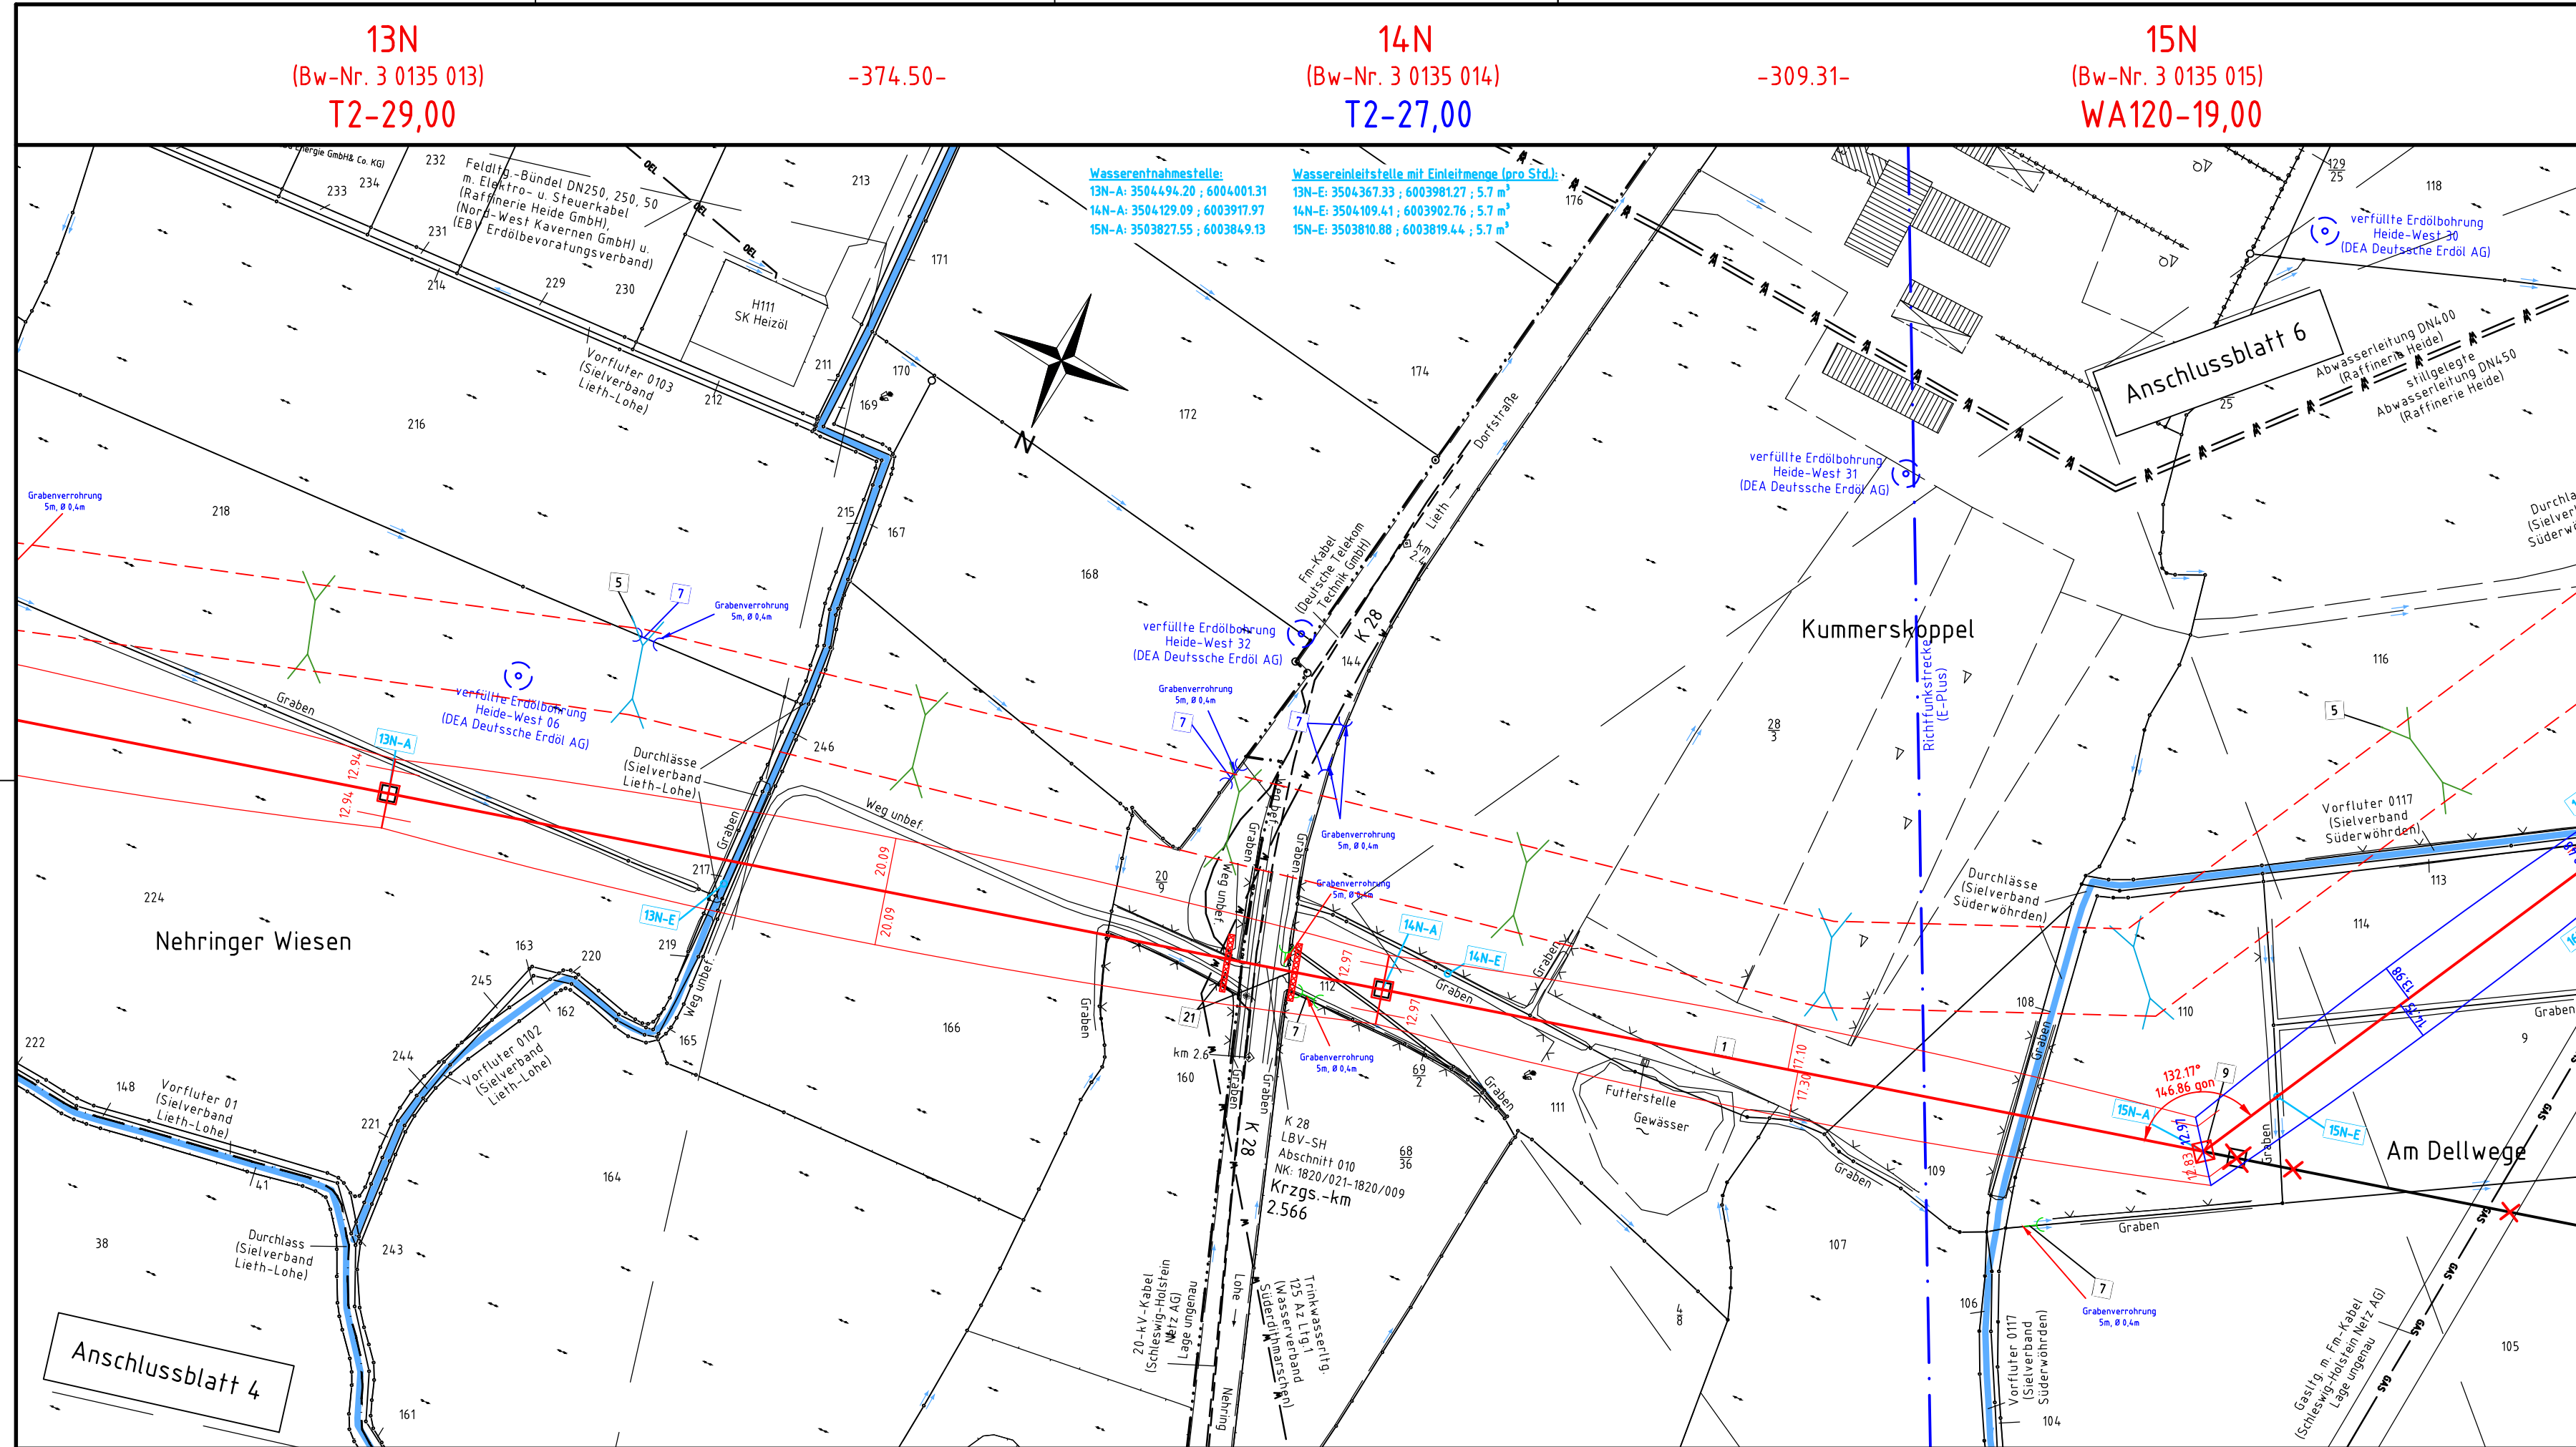

Gemeinde Lohe-Rickelshof Flur 4 Gemeinde Lieth Flur 2 Gemarkung Lieth Flur 3