

110-kV-Leitung
Wöhrden - Strübbel
LH-13-181
Grunderwerbsplan
Abschnitt C1
Mast Nr. 42N - Mast Nr. 46N


Legende:

<p>34 Mastnummer (Bw-Nr. 3 000 034) WA140-27,00</p> <p>35 Mastnummer (Bw-Nr. 3 000 034) T1-24,00</p> <p>Masttyp</p> <p>Länge von Mast zu Mast</p> <p>Temp. Zuwegung</p> <p>Arbeitsfläche</p> <p>Fassensache</p> <p>Freileitung</p> <p>Schutzbereich</p> <p>Bemaßung des Schutzbereiches in Feldmitte / am Mast</p> <p>dauerh. Zuwegung</p> <p>Schutzbereich</p> <p>Schutzbereich</p> <p>Winkelportal</p> <p>Tragportal</p> <p>BEK-Überführung</p> <p>Baufreihaltfläche</p>	<p>Bauwerksnummer</p> <p>Eigentümer</p> <p>Schlüsselnummer</p> <p>Grundstücksordnungsnummer</p> <p>Flurstücksnummer</p> <p>Abspannmast</p> <p>Tragmast</p> <p>Rückbau</p> <p>fortftid. Nr. für Zufahrten</p> <p>Wt und Wege bzw. Straßen</p> <p>temporäre Flächenanspruchnahme (nicht bewirtschaftbar)</p> <p>temporäre Flächenanspruchnahme (eingeschränkt bewirtschaftbar)</p> <p>dauerhafte Flächenanspruchnahme</p>	<p>Grenzen:</p> <p>Land</p> <p>Kreis</p> <p>Stadt/Gem.</p> <p>Gemarkung</p> <p>Flur</p> <p>Flurstück</p> <p>Verfahrensgrenze</p>
--	---	--

Zeichen- und Planerklärung siehe Erläuterung zur Anlage 4.1

Planfeststellungsunterlage

Aufgestellt	03.05.2016
Quickborn, Schleswig - Holstein Netz AG	
<i>[Signature]</i>	<i>[Signature]</i>
Firma	GA Hochspannung Leitungsbau GmbH
Maststab:	1:2000
Einheit:	Meßer
Bearb.:	06.12.2013 Vogel
Gepr.:	01.07.2014 Schindler
Objekt:	Ersatzneubau Heide-Heide/West-Strübbel
Zust.:	Änderung Datum Name Blatt: 14 / 22

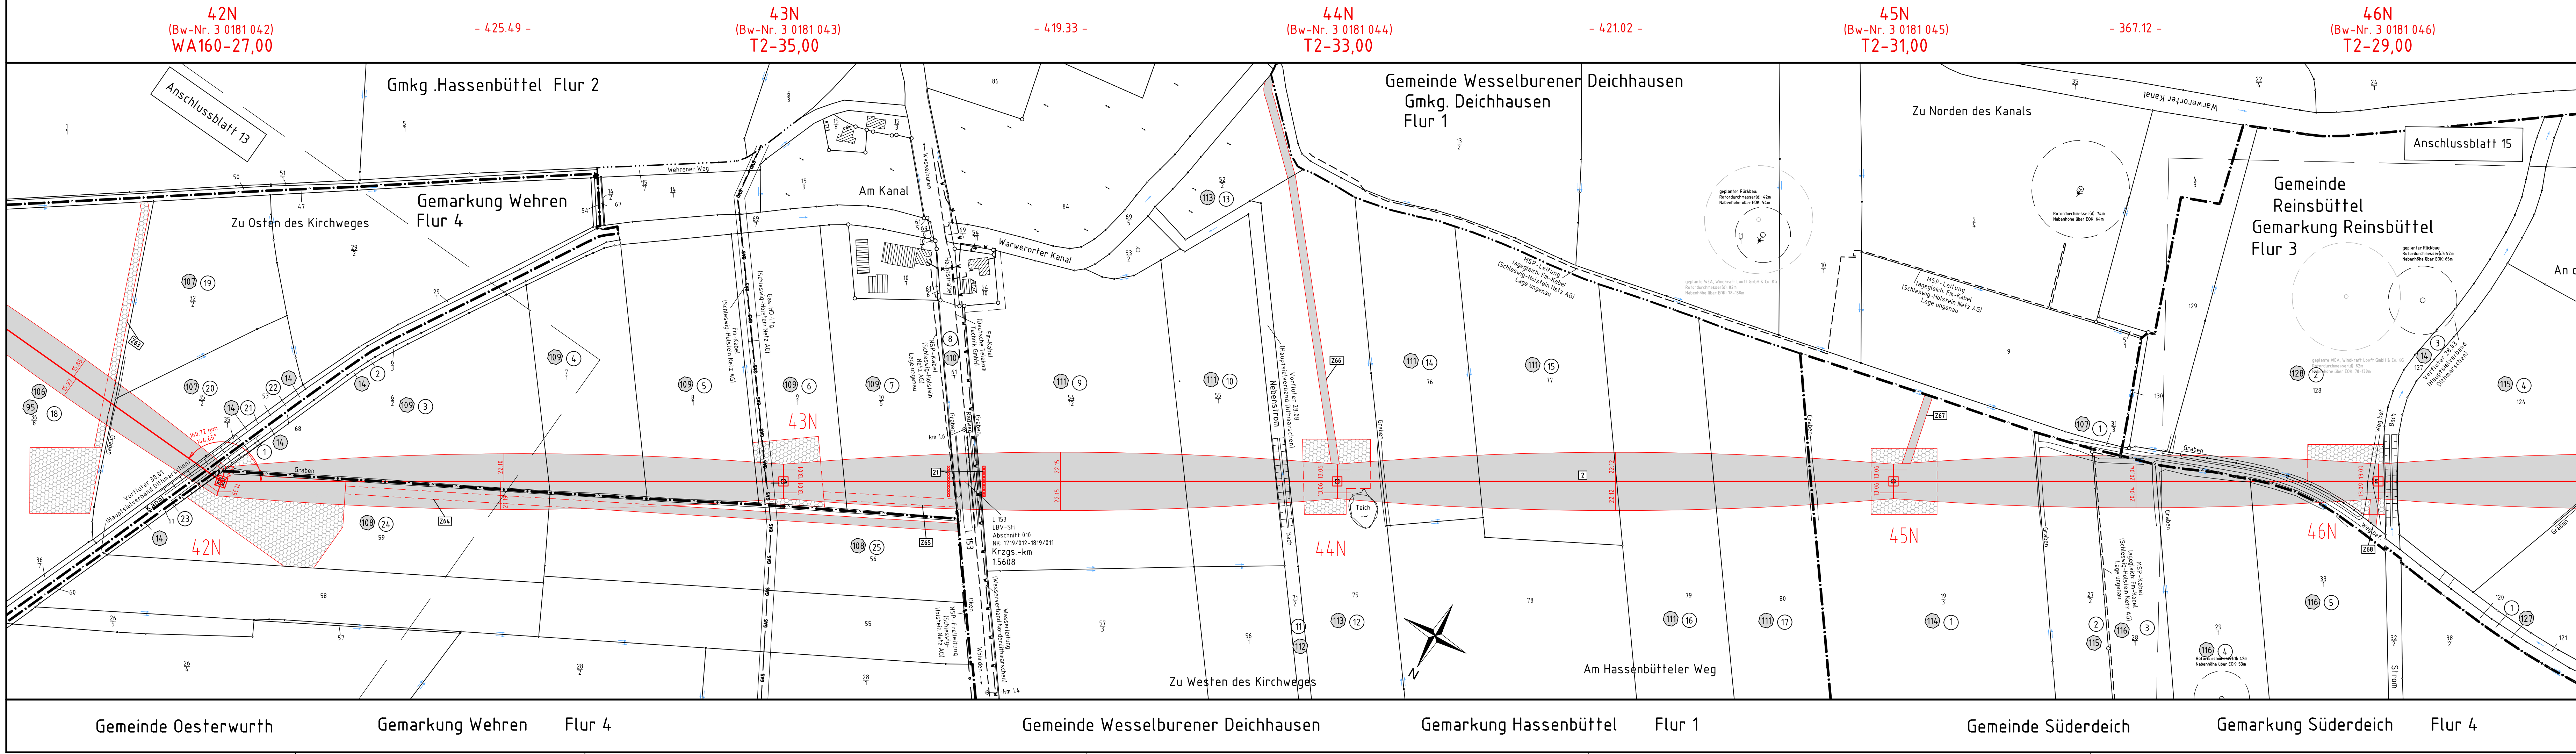

Gemeinde Oesterwuth Gemarkung Wehren Flur 4 Gemeinde Wesselburener Deichhausen Gemarkung Hassenbüttel Flur 1 Gemeinde Süderdeich Gemarkung Süderdeich Flur 4