

110-kV-Leitung
Heide/West - Strübbel
LH-13-180
Abzweig Wöhrden
LH-13-180A/B/C

Lageplan / Bauwerksplan

Abschnitt B/C1
Mast Nr. 25N - Mast Nr. 29N
Mast Nr. 26N - UW Wöhrden

Deckblatt

Legende:

34 - Mastnummer (Bw-Nr. 3 0000 034)	35 - Bauwerksnummer (Bw-Nr. 3 0000 035)	36 - Mastnummer (Bw-Nr. 3 0000 036)	37 - Mastnummer (Bw-Nr. 3 0000 037)
WA140-27,00	T1-24,00	EAOK	EAOK
Länge von Mast zu Mast		Höhenangabe	
Länge von Mast zu Mast		EOK - Unterkante unterste Traversel	

	Bauwerksnummer
	Grundstücksordnungsnummer
	Flurstücksnummer
	37 Flurstücksnummer
	Abspannmast
	Tragmast
	Rückbau
	Grenzgraben
	einseitiger Graben
	Graben


	Land
	Kreis
	Stadt/Gem.
	Gemarkung
	Flur
	Flurstück
	Verfahrnsgrnze

Zeichen- und Planerklärung siehe Erläuterung zur Anlage 4.1

Planfeststellungsunterlage

Aufgestellt
Quickborn,
Schleswig - Holstein Netz AG
03.05.2016
i.v. Keller *i.A. Kugler*

Firma	GA Hochspannung Leitungsbau GmbH	Maßstab:	1:2000	Einheit:	Meter
Datum		Name			
Bearb.	06.12.2013	Vogel			
Gepr.	01.07.2016	Schindler			
Objekt:	Ersatzneubau Heide-Heide/West-Strübbel				
01	1. Planänderung	28.04.17	OHS		
Zust.	Änderung	Datum	Name	Blatt:	9 / 22

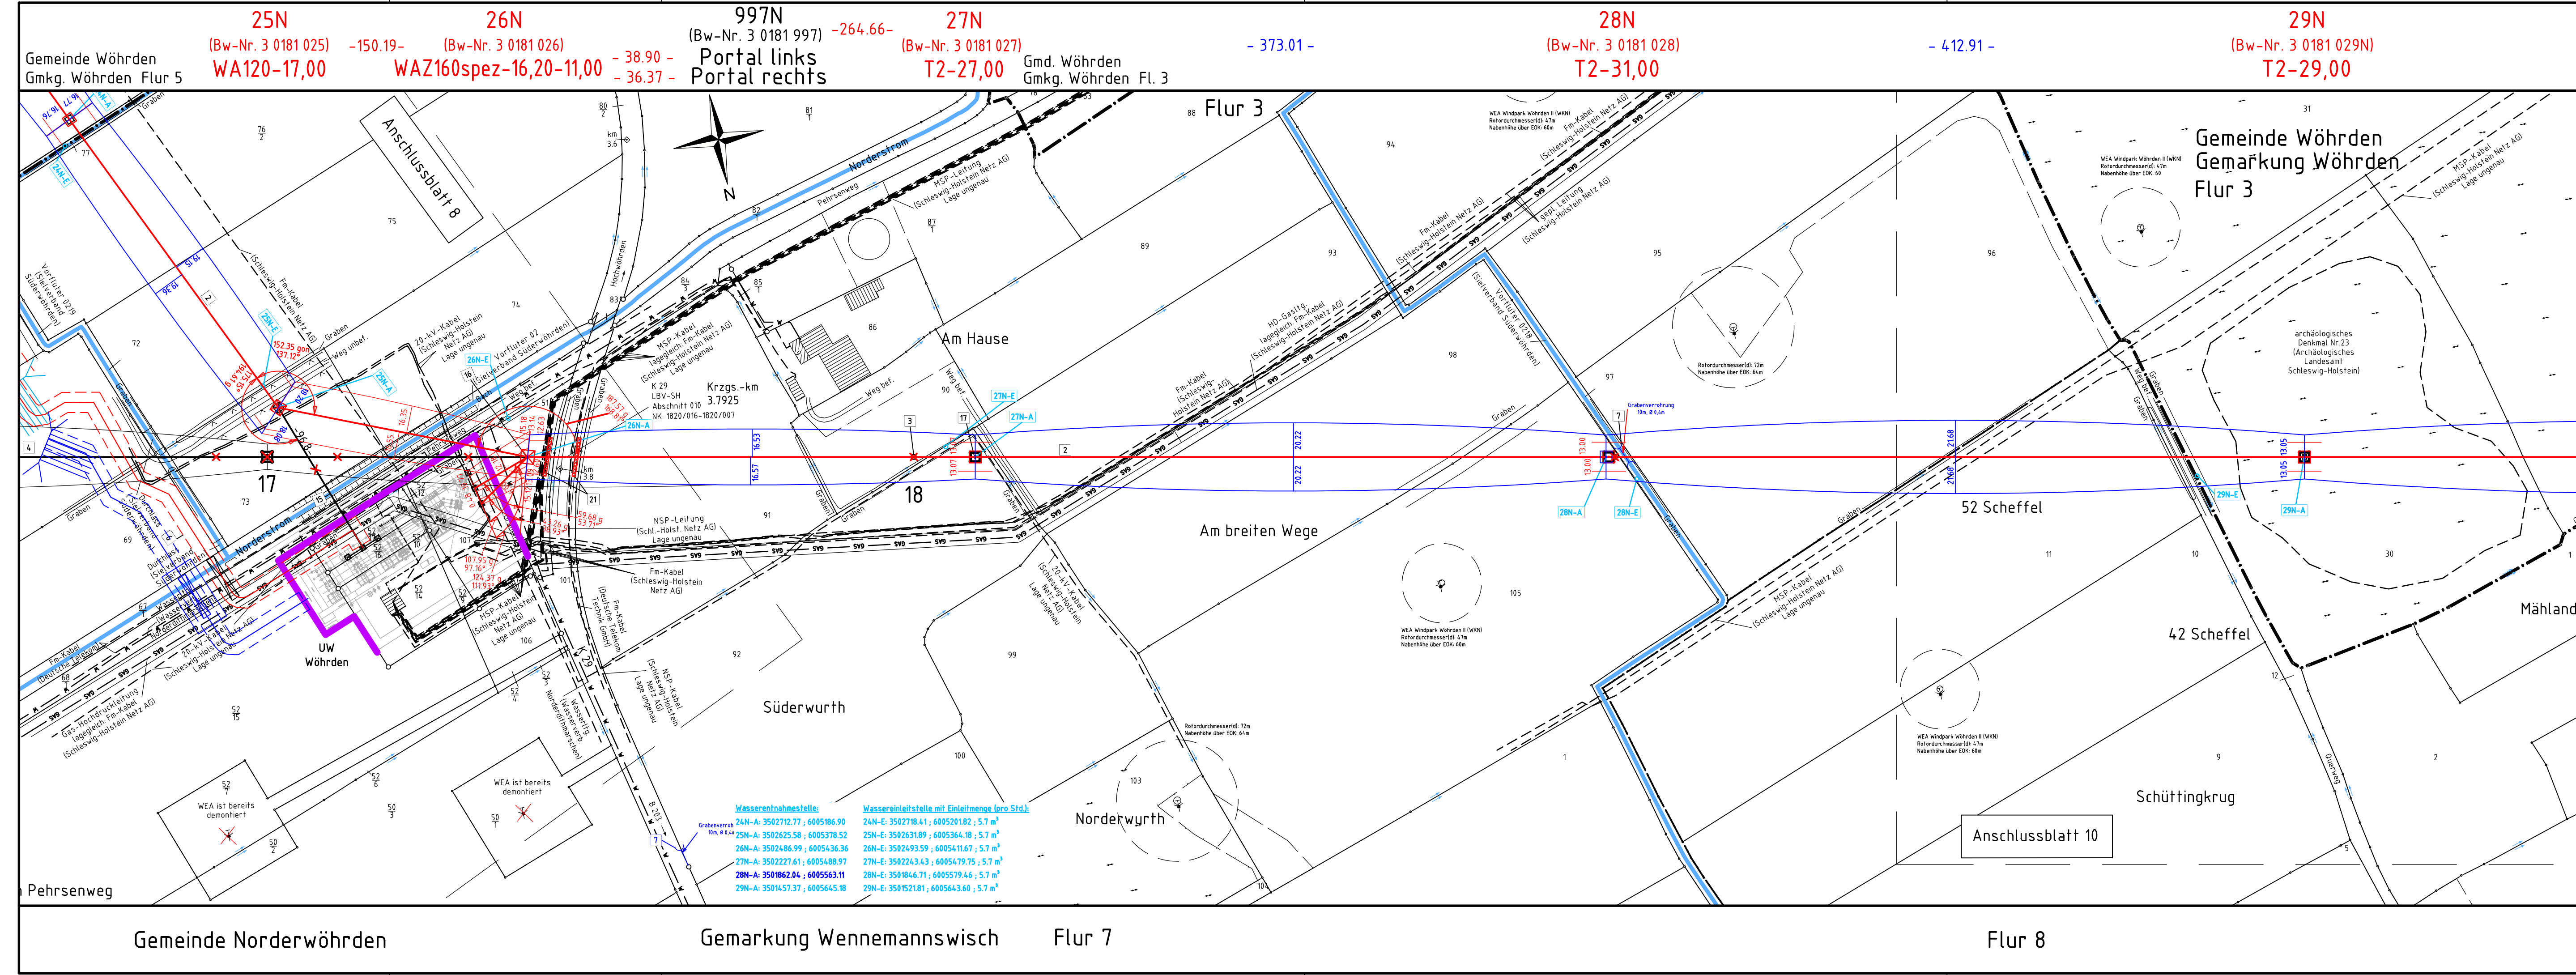

25N (Bw-Nr. 3 0181 025) -150.19- WA120-17,00
 26N (Bw-Nr. 3 0181 026) -38.90- WAZ160spez-16,20-11,00 -36.37-
 997N (Bw-Nr. 3 0181 997) -264.66- Portal links
 27N (Bw-Nr. 3 0181 027) -373.01- T2-27,00
 28N (Bw-Nr. 3 0181 028) -412.91- T2-31,00
 29N (Bw-Nr. 3 0181 029N) T2-29,00

Gemeinde Wöhrden
Gmkg. Wöhrden Flur 5

Gemeinde Norderwöhrden
Gmkg. Wöhrden Flur 3

Gemarkung Wennemannswisch
Flur 7

Flur 8

Flur 3












