

110-kV-Leitung
Heide/West - Strübel
LH-13-180

Lageplan / Bauwerksplan
Abschnitt D
Mast Nr. 65N - Mast Nr. 69N
Deckblatt

Legende:

34 Mastnummer (Bw-Nr. 3 0181 065) -365,6- 35 Bauwerksnummer (Bw-Nr. 3 0181 066)
 WA14.0-27,00 Länge von Mast zu Mast T1-24,00 Höhenangabe (EOK - Unterkante unterste Traversen)


1 Bauwerksnummer
 2 Grundsücksordnungsnummer
 37 Flursücksordnungsnummer
 4 Abspannmast
 5 Tragmast
 6 Rückbau
 7 Grenzgraben
 8 einseitiger Graben
 9 Graben

Grenzen:
 Land
 Kreis
 Stadt/Gem.
 Gemarkung
 Flur
 Flurstück
 Verfahrensgrenze

Zeichen- und Planerklärung siehe Erläuterung zur Anlage 4.1

Planfeststellungsunterlage

Aufgestellt	03.05.2016
Quickborn, Schleswig - Holstein Netz AG	
Firma	GA Hochspannung Leitungsbau GmbH
Maßstab:	1:2000
Einheit:	Metre
Datum	Name
Bearb. 06.12.2013 Vogel	
Gepr. 01.07.2014 Schindler	
Objekt:	Ersatzneubau Heide-Heide/West-Strübel
01 1. Planänderung 28.04.17 OHS	
Zust. Änderung Datum Name Blatt:	20 / 22

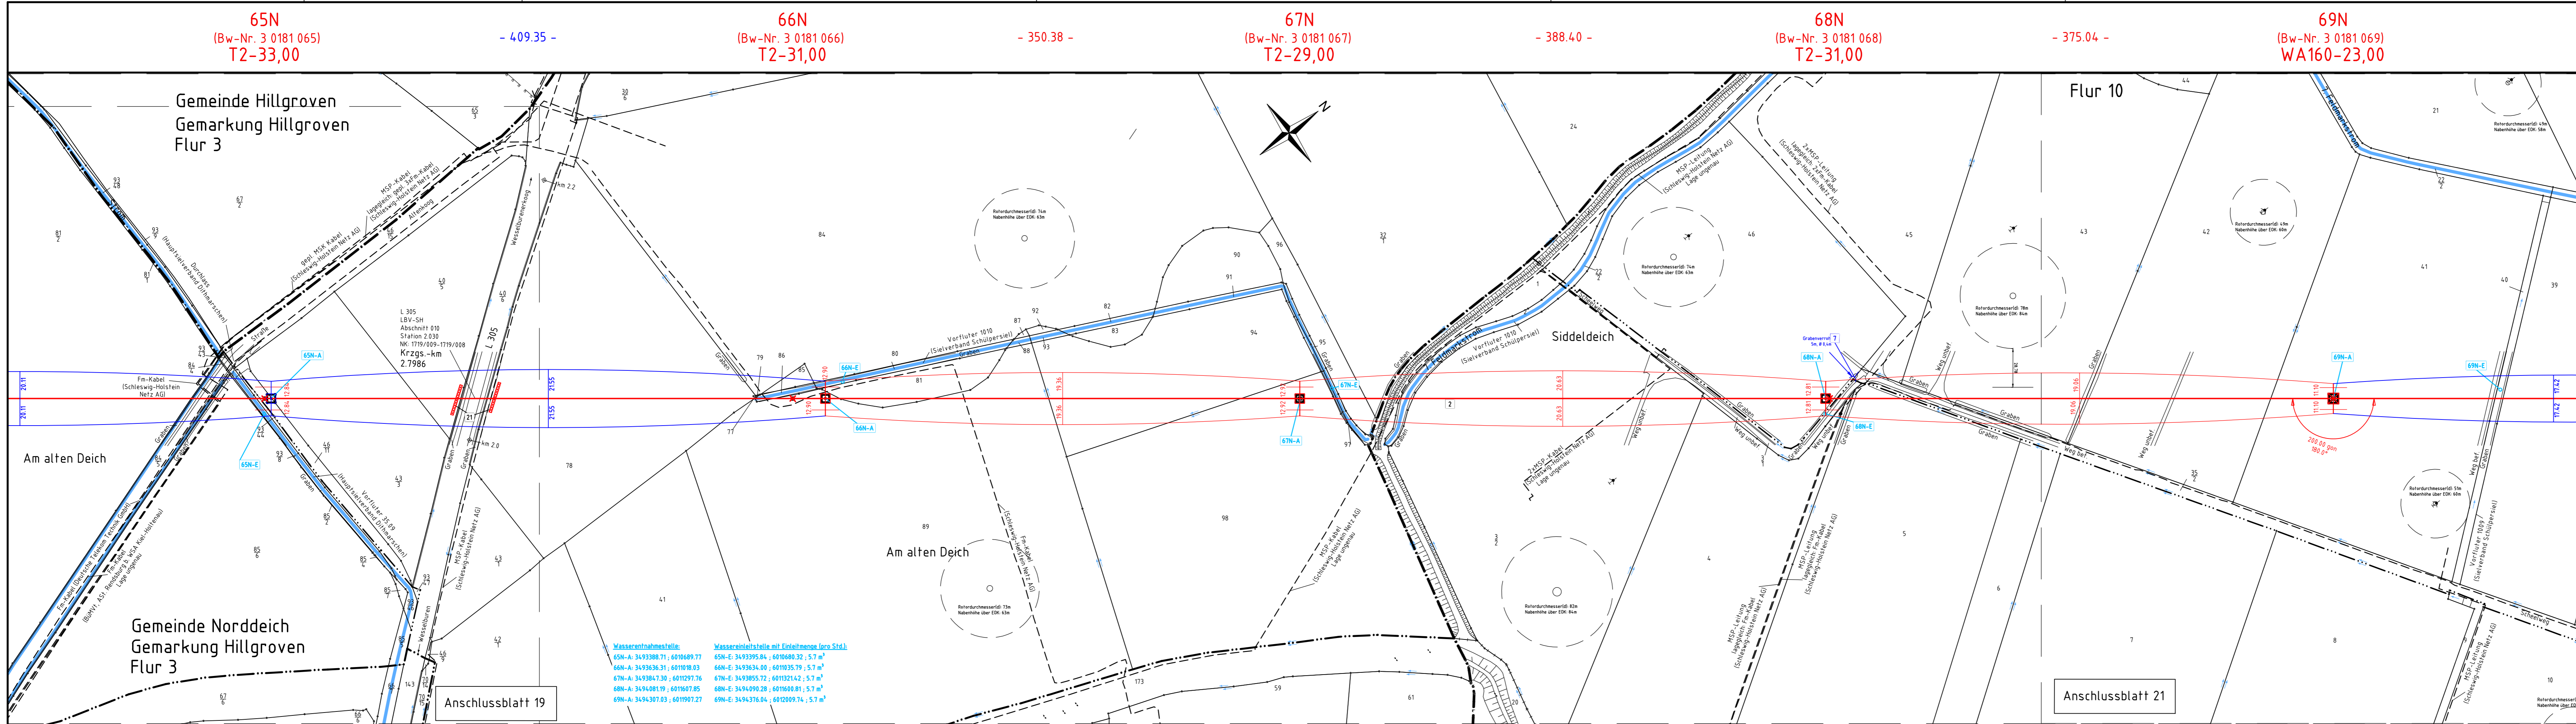

Wasserentnahmestelle:
 65N-A: 34.93388.71 ; 6010689.77
 66N-A: 34.93636.31 ; 6011018.03
 67N-A: 34.93847.30 ; 6011297.76
 68N-A: 34.94081.19 ; 6011607.85
 69N-A: 34.94307.03 ; 6011907.27

Wasserentnahmestelle mit Einleitmenge (pro Std.):
 65N-E: 34.93395.84 ; 6010680.32 ; 5,7 m³
 66N-E: 34.93634.00 ; 6011035.79 ; 5,7 m³
 67N-E: 34.93855.72 ; 6011321.42 ; 5,7 m³
 68N-E: 34.94090.28 ; 6011600.81 ; 5,7 m³
 69N-E: 34.94316.04 ; 6012009.74 ; 5,7 m³