

110-kV-Leitung
Heide - Reinsbüttel
LH-13-1433

Grunderwerbsplan

Abschnitt R
Mast Nr. 13 - Mast Nr. 17

Deckblatt

Legende:

34 — Mastnummer (Bw-Nr. 3 0000 034)	-365.0-	35 — Bauwerksnummer (Bw-Nr. 3 0000 034)	① Eigentümer Schlüsselnummer	Land
WA14.0-27.00	Länge von Mast zu Mast	② Grundstücksordnungsnummer	③ Flursücksnummer	Kreis
		④ Abspannmast	⑤ Tragmast	Stadt/Gem.
		⑥ Rückbau	⑦ fortifd. Nr. für Zufahrten	Gemarkung
		⑧ und Wege bzw. Straßen	⑨ temporäre Flächenanspruchnahme (nicht bewirtschaftbar)	Flur
		⑩ temporäre Flächenanspruchnahme (eingeschränkt bewirtschaftbar)	⑪ dauerhafte Flächenanspruchnahme	Flurstück
		⑫ dauerhafte Flächenanspruchnahme		Verfahrensgrenze


Zeichen- und Planerklärung siehe Erläuterung zur Anlage 4.1

Planfeststellungsunterlage

Aufgestellt
Quickborn,
Schleswig - Holstein Netz AG
03.05.2016
J.V. Kell... *A. Kupper*

Firma	Maßstab:	Einheit:
GA Hochspannung Leitungsbau GmbH	1:2000	Meter

	Datum	Name
Bearb.	06.12.2013	Vogel
Gepr.	01.07.2014	Schindler
Objekt:	Ersatzneubau Heide-Heide/West-Strübbel	
Schleswig-Holstein Netz		
01	1. Planänderung	28.04.17 OHS
Zust.	Änderung	Datum Name Blatt: R5 / R5

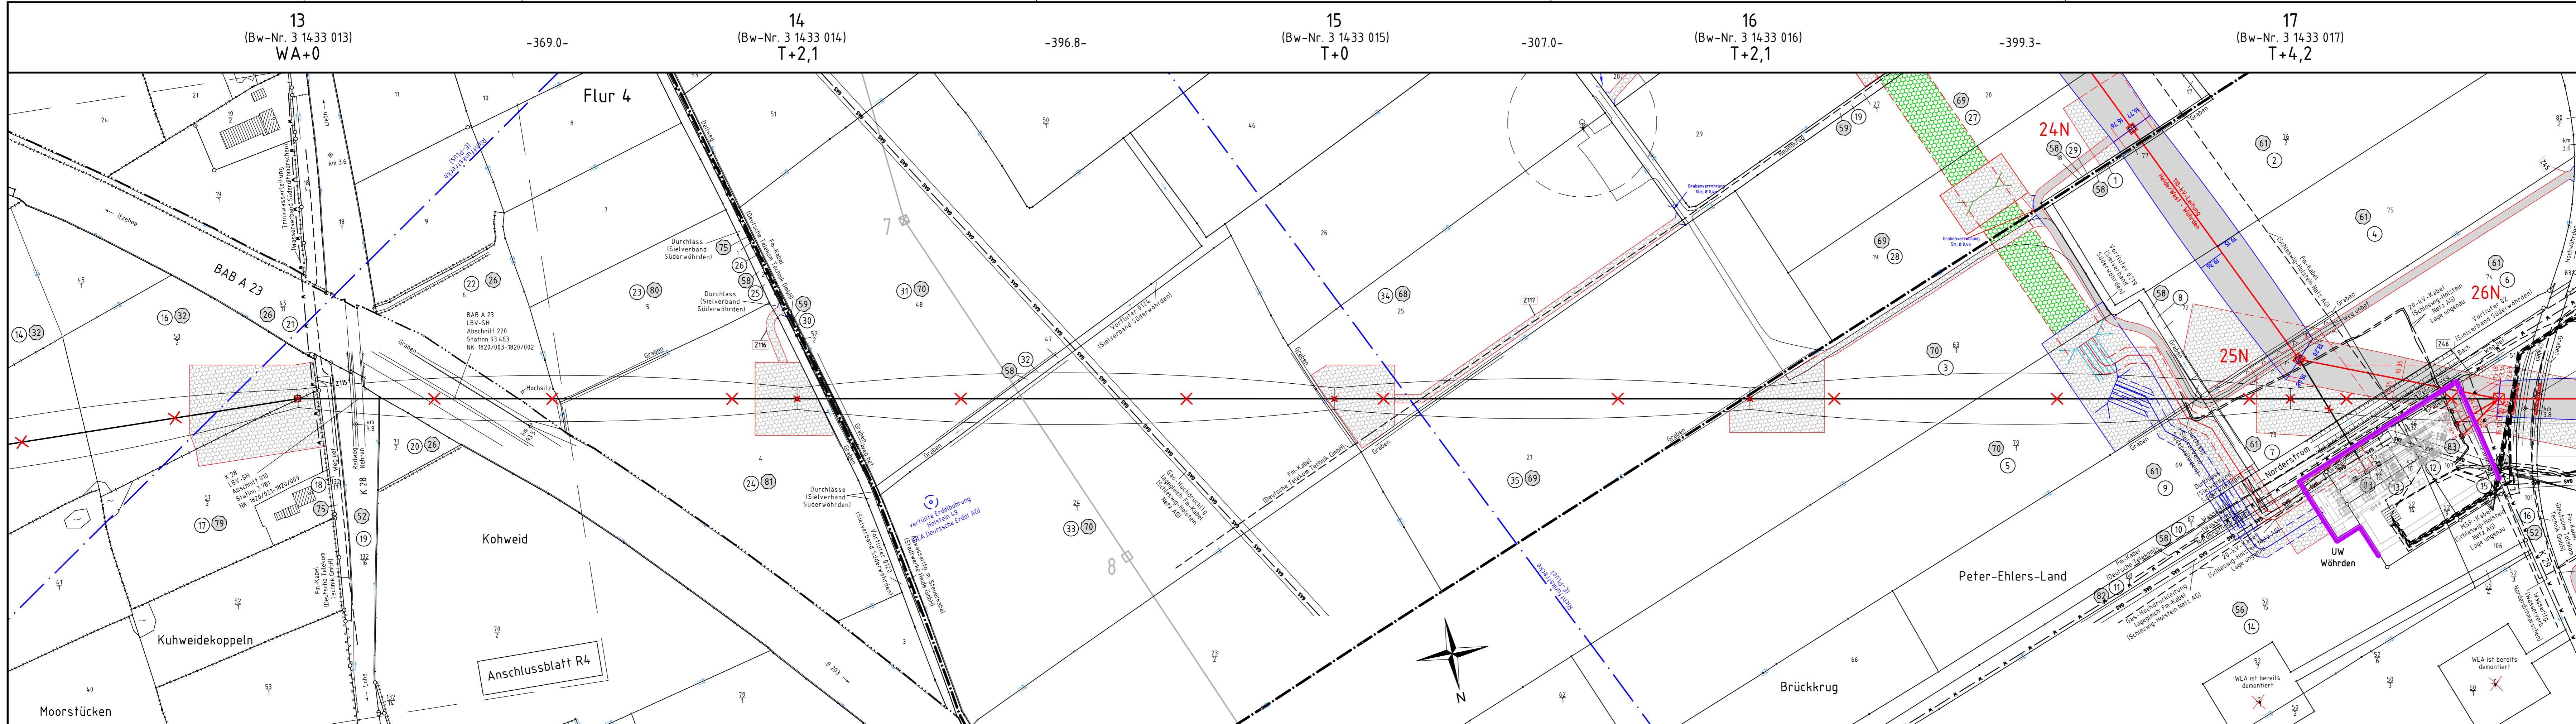

Gemeinde Lohe-Rickelshof Gemarkung Lohe Flur 2 Gemeinde Wöhrden Gemarkung Wöhrden Flur 5 Gemeinde Norderwöhrden Gemarkung Wennemannswisch Flur 7