4N (Bw-Nr. 3 0135 004) T2-23,00	-359.97-	5N (Bw-Nr. 3 0135 005) T2-29,00	-378.08-	6N (Bw-Nr. 3 0135 006) WE/WAdiff/WA100-23,00

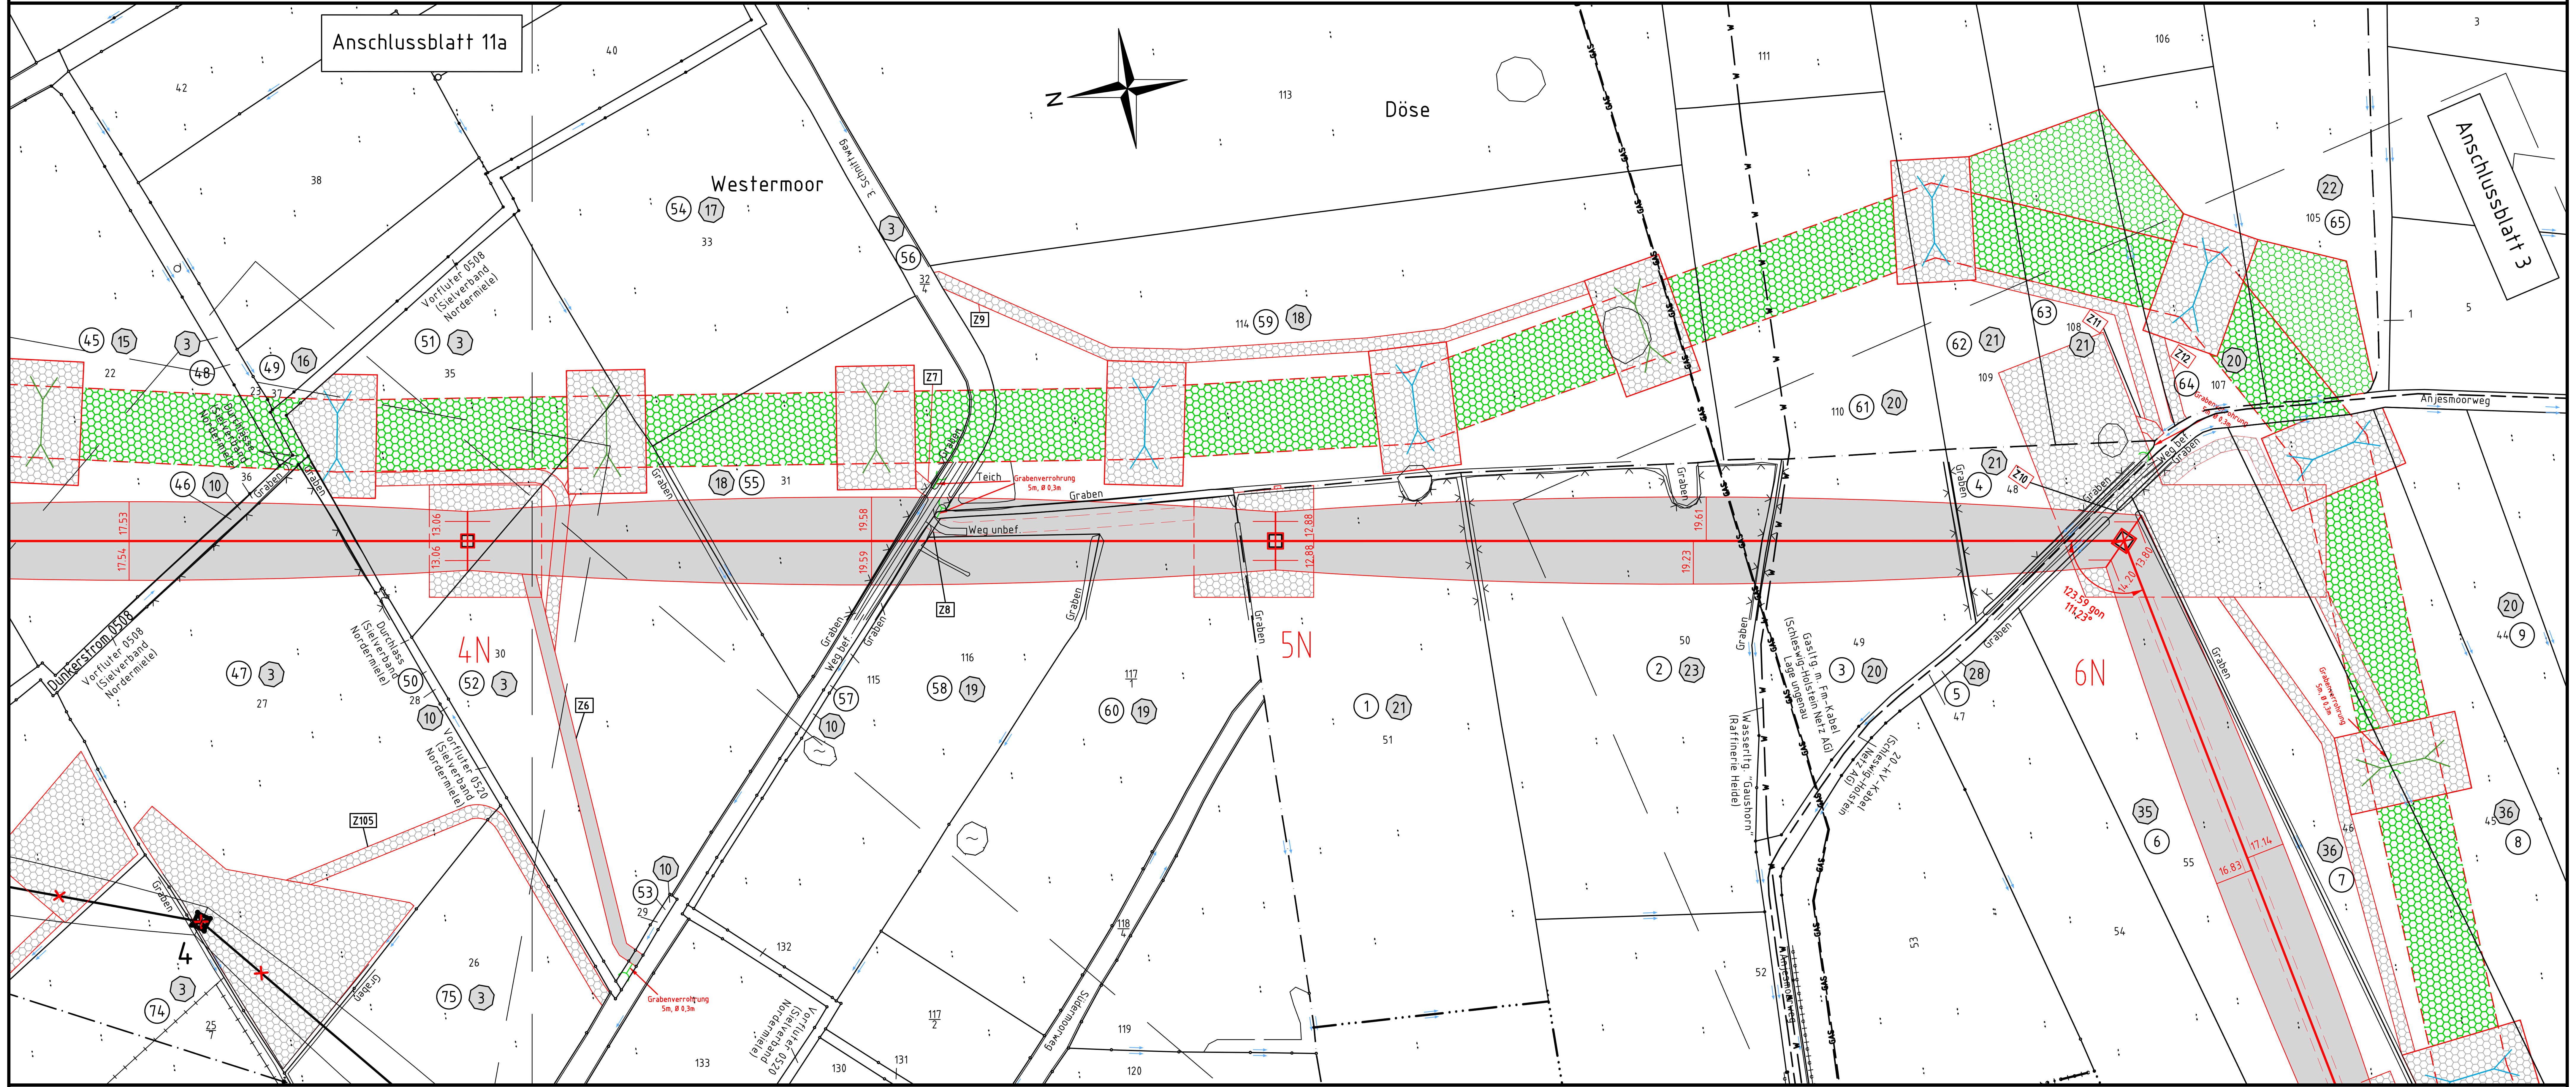

Stadt Heide | Gemarkung Heide | Flur 13 | Flur 11 | Gemeinde Hemmingstedt | Gemarkung Hemmingstedt | Flur 12

Anlage 4.3.1
Blatt 2 / 22

Schleswig-Holstein Netz

110-kV-Leitung
Heide - Heide/West

LH-13-135

Grunderwerbsplan

Abschnitt A

Mast Nr. 4N - Mast Nr. 6N

Legende:

- Eigentümer Schlüsselnummer
- Grundstücksordnungsnummer
- Flurstücksnummer
- Abspannmast
- Tragmast
- Rückbau
- fortlfd. Nr. für Zufahrten
- und Wege bzw. Straßen
- temporäre Flächeninanspruchnahme (nicht bewirtschaftbar)
- temporäre Flächeninanspruchnahme (eingeschränkt bewirtschaftbar)
- dauerhafte Flächeninanspruchnahme

Grenzen:

- Land
- Kreis
- Stadt/Gem.
- Gemarkung
- Flur
- Flurstück
- Verfahrensgrenze

Zeichen- und Planerklärung siehe Erläuterung zur Anlage 4.1

Planfeststellungsunterlage

Aufgestellt
Quickborn, 03.05.2016
Schleswig - Holstein Netz AG

i.V. [signature] i.A. [signature]

Firma	Maßstab:	Einheit:
GA Hochspannung Leitungsbau GmbH	1:2000	Meter

	Datum	Name
Bearb.	06.12.2013	Vogel
Gepr.	01.07.2014	Schindler

Objekt: Ersatzneubau Heide-Heide/West-Strübbel

Schleswig-Holstein Netz

Zust.	Änderung	Datum	Name	Blatt: 2 / 22