

110-kV-Leitung Wöhrden - Strübel

LH-13-181
Lageplan / Bauwerksplan
Abschnitt D
Mast Nr. 65N - Mast Nr. 69N

Legende:

34 — Mastnummer (Bw-Nr. 3 0181 065)	35 — Bauwerksnummer (Bw-Nr. 3 0000 034)	36 — Höhenangabe -365,6-	37 — Flurstücksnummer T1-24,00	38 — EOK - Unterkante unterste Traversel
--	--	-----------------------------	-----------------------------------	--

Masttyp: Länge von Mast zu Mast

Grenzen:

- Land
- Kreis
- Stadt/Gem.
- Gemarkung
- Flur
- Flurstück
- Verfahrensgrenze


Zeichen- und Planerklärung siehe Erläuterung zur Anlage 4.1

Planfeststellungsunterlage

Aufgestellt
Quickborn,
Schleswig - Holstein Netz AG
03.05.2016
J. V. Koll *A. Kugel*

Firma	Maßstab:	Einheit:
GA Hochspannung Leitungsbau GmbH	1:2000	Meter

	Datum	Name
Bearb.	06.12.2013	Vogel
Gepr.	01.07.2014	Schindler
Objekt:	Ersatzneubau Heide-Heide/West-Strübel	
Zust.	Änderung	Datum
		Blatt: 20 / 22

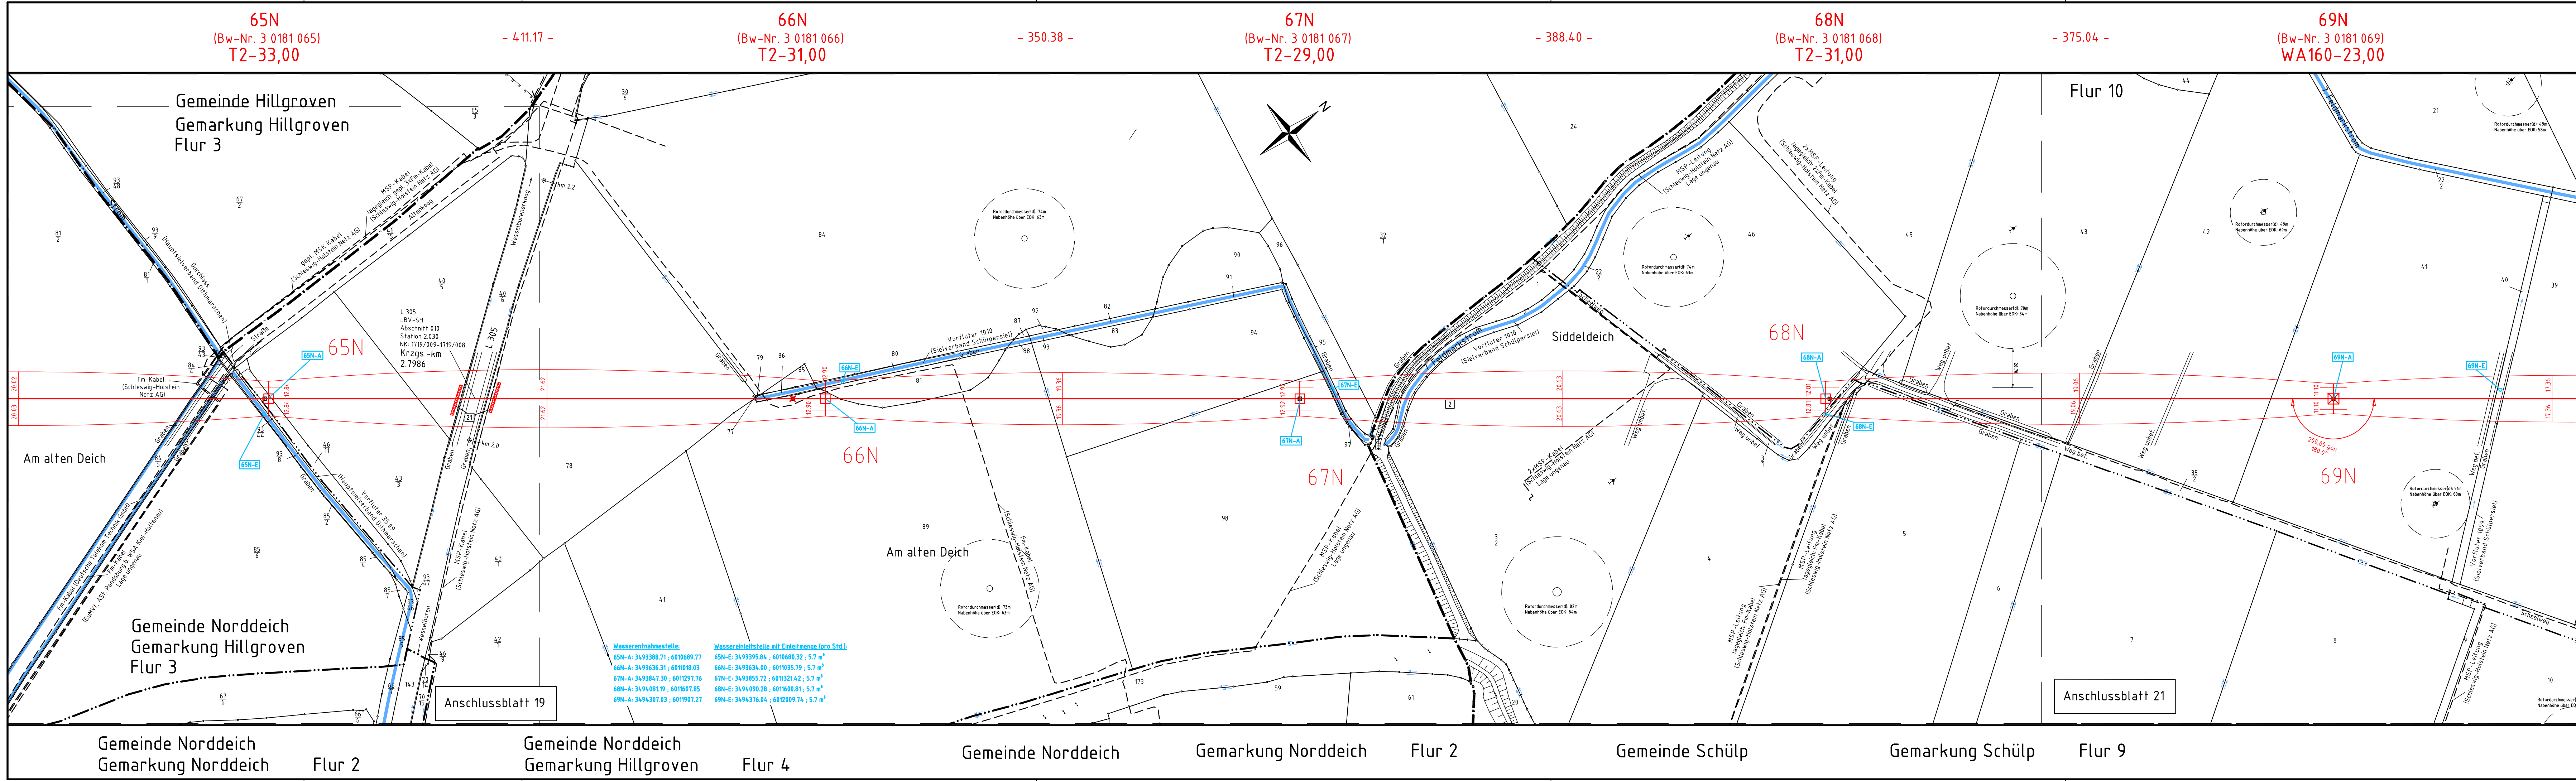

Wasserentnahmestelle:

65N-A: 3493388.71 ; 6010689.77	65N-E: 3493395.84 ; 6010680.32 ; 5,7 m³
66N-A: 3493636.31 ; 6011018.03	66N-E: 3493634.00 ; 6011035.79 ; 5,7 m³
67N-A: 3493847.30 ; 6011297.76	67N-E: 3493855.72 ; 6011321.42 ; 5,7 m³
68N-A: 3494081.19 ; 6011607.85	68N-E: 3494090.28 ; 6011600.81 ; 5,7 m³
69N-A: 3494307.03 ; 6011907.27	69N-E: 3494316.04 ; 6012009.74 ; 5,7 m³

Gemeinde Norddeich Gemarkung Norddeich Flur 2 Gemeinde Norddeich Gemarkung Hillgroven Flur 4 Gemeinde Norddeich Gemarkung Norddeich Flur 2 Gemeinde Schülp Gemarkung Schülp Flur 9