

110-kV-Leitung
Heide/West - Strübel
LH-13-180
Abzweig Wöhrden
LH-13-180A/B/C
Grunderwerbsplan
Abschnitt B/C1
Mast Nr. 25N - Mast Nr. 29N
Mast Nr. 26N - UW Wöhrden
Deckblatt

Legende:


<p>34 — Mastnummer (Bw-Nr. 3 0181 025) WA140-27,00</p> <p>35 — Mastnummer (Bw-Nr. 3 0181 029) T1-24,00</p>	<p>1 — Eigentümer</p> <p>2 — Schlüsselnummer</p> <p>3 — Grundstücksordnungsnummer</p> <p>37 — Flurstücksnummer</p> <p>4 — Abspannmast</p> <p>5 — Tragmast</p> <p>6 — Rückbau</p> <p>7 — fortlfd. Nr. für Zufahrten</p> <p>8 — und Wege bzw. Straßen</p> <p>9 — temporäre Flächeninanspruchnahme (nicht bewirtschaftbar)</p> <p>10 — temporäre Flächeninanspruchnahme (eingeschränkt bewirtschaftbar)</p> <p>11 — dauerhafte Flächeninanspruchnahme</p>	<p>Grenzen:</p> <p>Land</p> <p>Kreis</p> <p>Stadt/Gem.</p> <p>Gemarkung</p> <p>Flur</p> <p>Flurstück</p> <p>Verfahrensgrenze</p>
--	--	---

Zeichen- und Planerklärung siehe Erläuterung zur Anlage 4.1

Planfeststellungsunterlage

Aufgestellt
Quickborn,
Schleswig - Holstein Netz AG
03.05.2016
C. V. Keller *i. A. Kugler*

Firma	Maßstab:	Einheit:
GA Hochspannung Leitungsbau GmbH	1:2000	Meter
	Datum	Name
	Bearb. 06.12.2013	Vogel
	Gepr. 01.07.2014	Schindler
	Objekt:	Ersatzneubau Heide/Heide/West-Strübel
01	1. Planänderung	28.04.17 OHS
Zust:	Änderung	Datum Name Blatt: 9 / 22

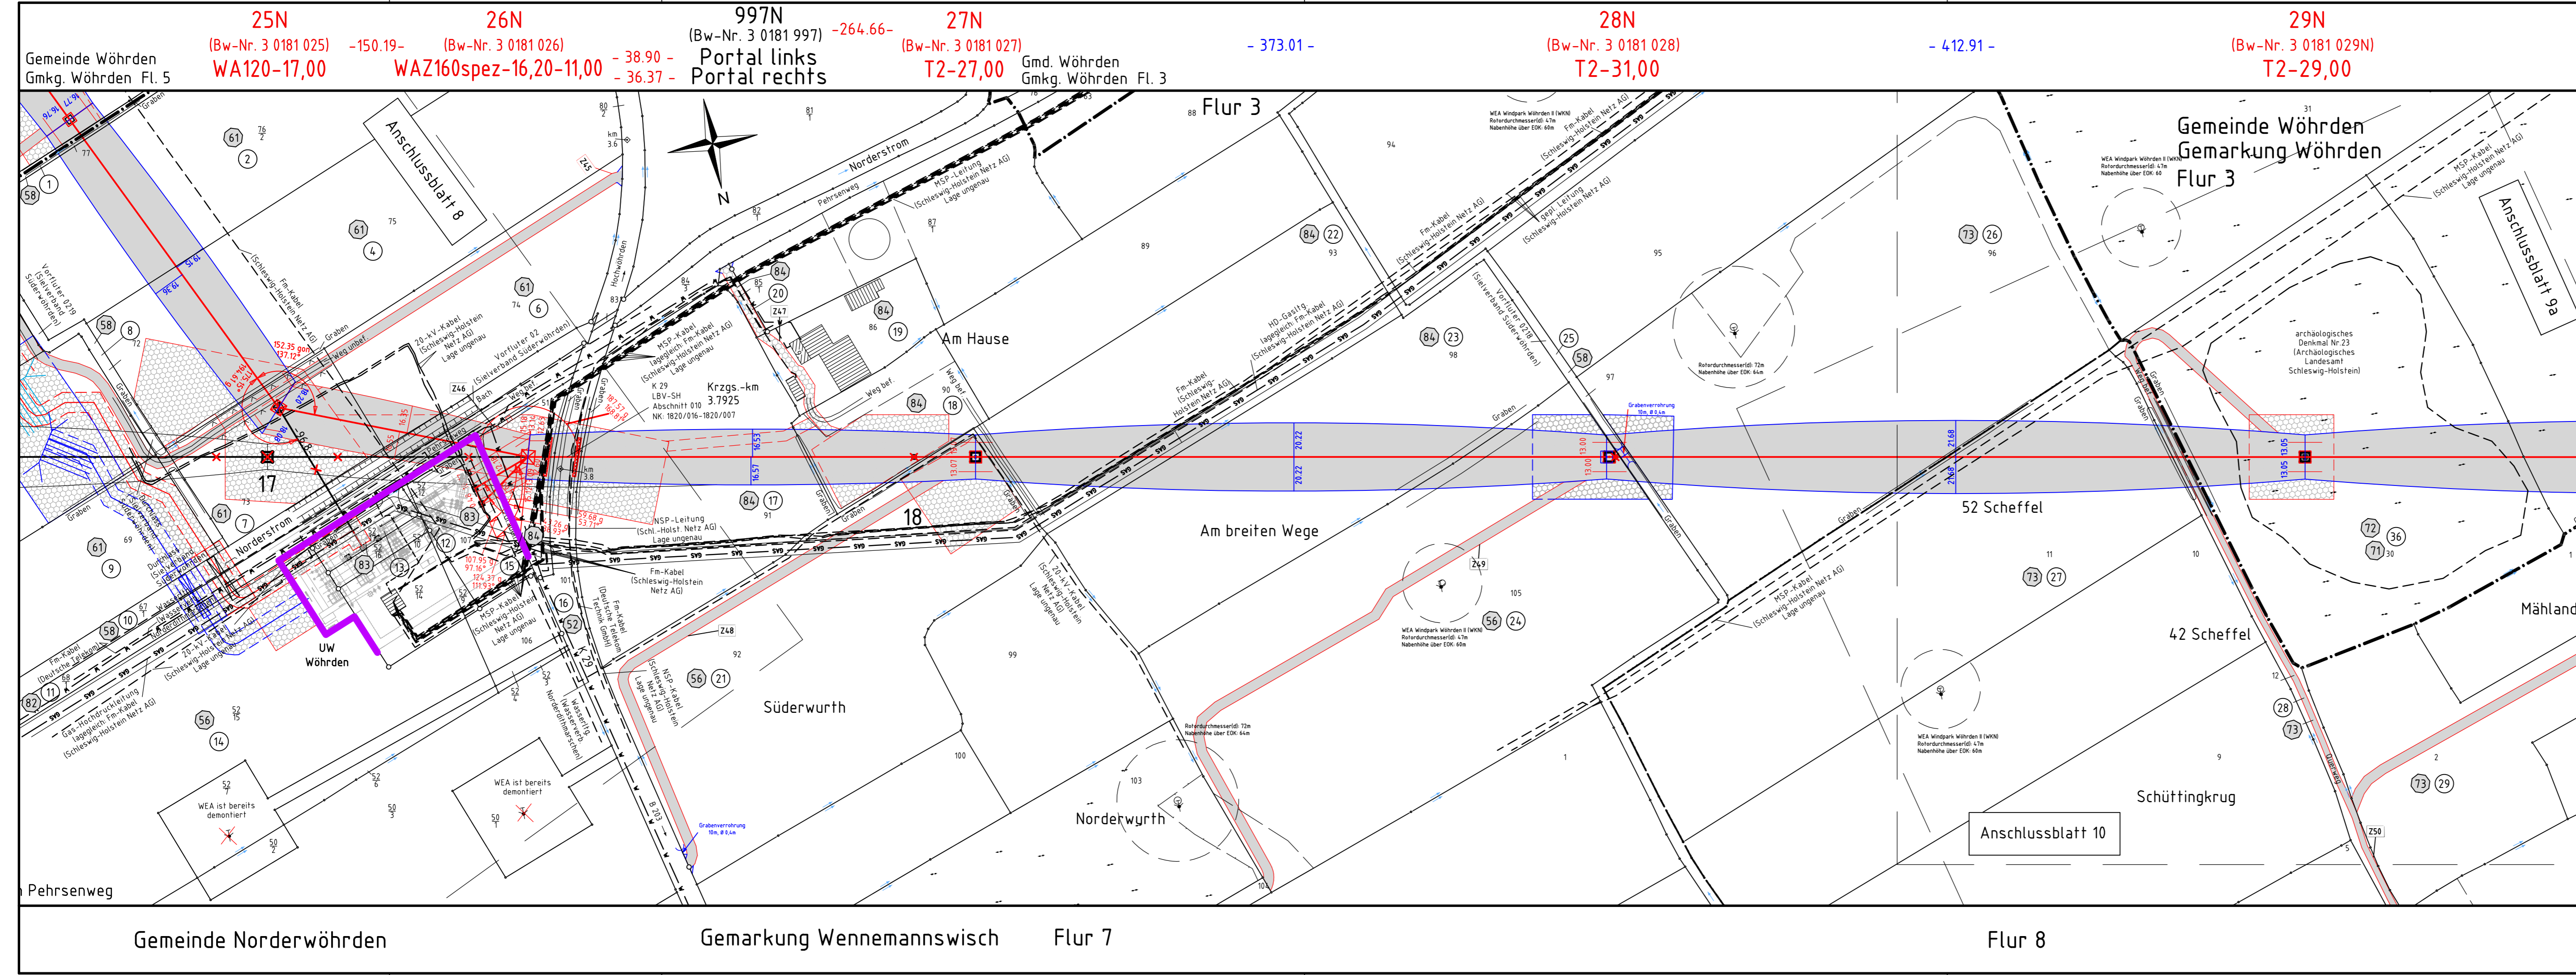

25N (Bw-Nr. 3 0181 025) -150.19- WA120-17,00
26N (Bw-Nr. 3 0181 026) -38.90- WAZ160spez-16,20-11,00 -36.37-
997N (Bw-Nr. 3 0181 997) -264.66- Portal links
27N (Bw-Nr. 3 0181 027) -373.01- T2-27,00 Gmd. Wöhrden Gmkg. Wöhrden Fl. 3
28N (Bw-Nr. 3 0181 028) -412.91- T2-31,00
29N (Bw-Nr. 3 0181 029N) T2-29,00

Gemeinde Wöhrden Gmkg. Wöhrden Fl. 5
Gemeinde Norderwöhrden
Gemarkung Wennemannswisch Flur 7
Flur 3
Flur 8