

110-kV-Leitung
Heide/West - Strübel
LH-13-180

Grunderwerbsplan
Abschnitt D
Mast Nr. 73N - Mast Nr. 68
Deckblatt

Legende:

34 Mastnummer (Bw-Nr. 3 000 034)	-365.6-	35 Bauwerksnummer (Bw-Nr. 3 000 034)	1 Eigentümer	Land
WA140-27,00	Länge von Mast zu Mast	T1-24,00	2 Schlüsselnummer	Kreis
			3 Grundstücksnummer	Stadt/Gem.
			37 Flurstücksnummer	Gemarkung
			4 Abspannmast	Flur
			5 Tragmast	Flurstück
			6 Rückbau	Verfahrensgrenze
			7 fortifid. Nr. für Zufahrten	
			8 und Wege bzw. Straßen	
			9 temporäre Flächenanspruchnahme (nicht bewirtschaftbar)	
			10 temporäre Flächenanspruchnahme (eingeschränkt bewirtschaftbar)	
			11 dauerhafte Flächenanspruchnahme	


Zeichen- und Planerklärung siehe Erläuterung zur Anlage 4.1

Planfeststellungsunterlage

Aufgestellt
Quickborn,
Schleswig - Holstein Netz AG
03.05.2016
J.V. Kell... *A. Kugel*

Firma	GA Hochspannung Leitungsbau GmbH	Maßstab:	1:2000	Einheit:	Meter
-------	-------------------------------------	----------	--------	----------	-------

	Datum	Name
Bearb.	06.12.2013	Vogel
Gepr.	01.07.2014	Schindler
Objekt:	Ersatzneubau Heide-Heide/West-Strübel	
01	1. Planänderung	28.04.17 OHS
Zust.	Änderung	Datum Name Blatt: 22 / 22

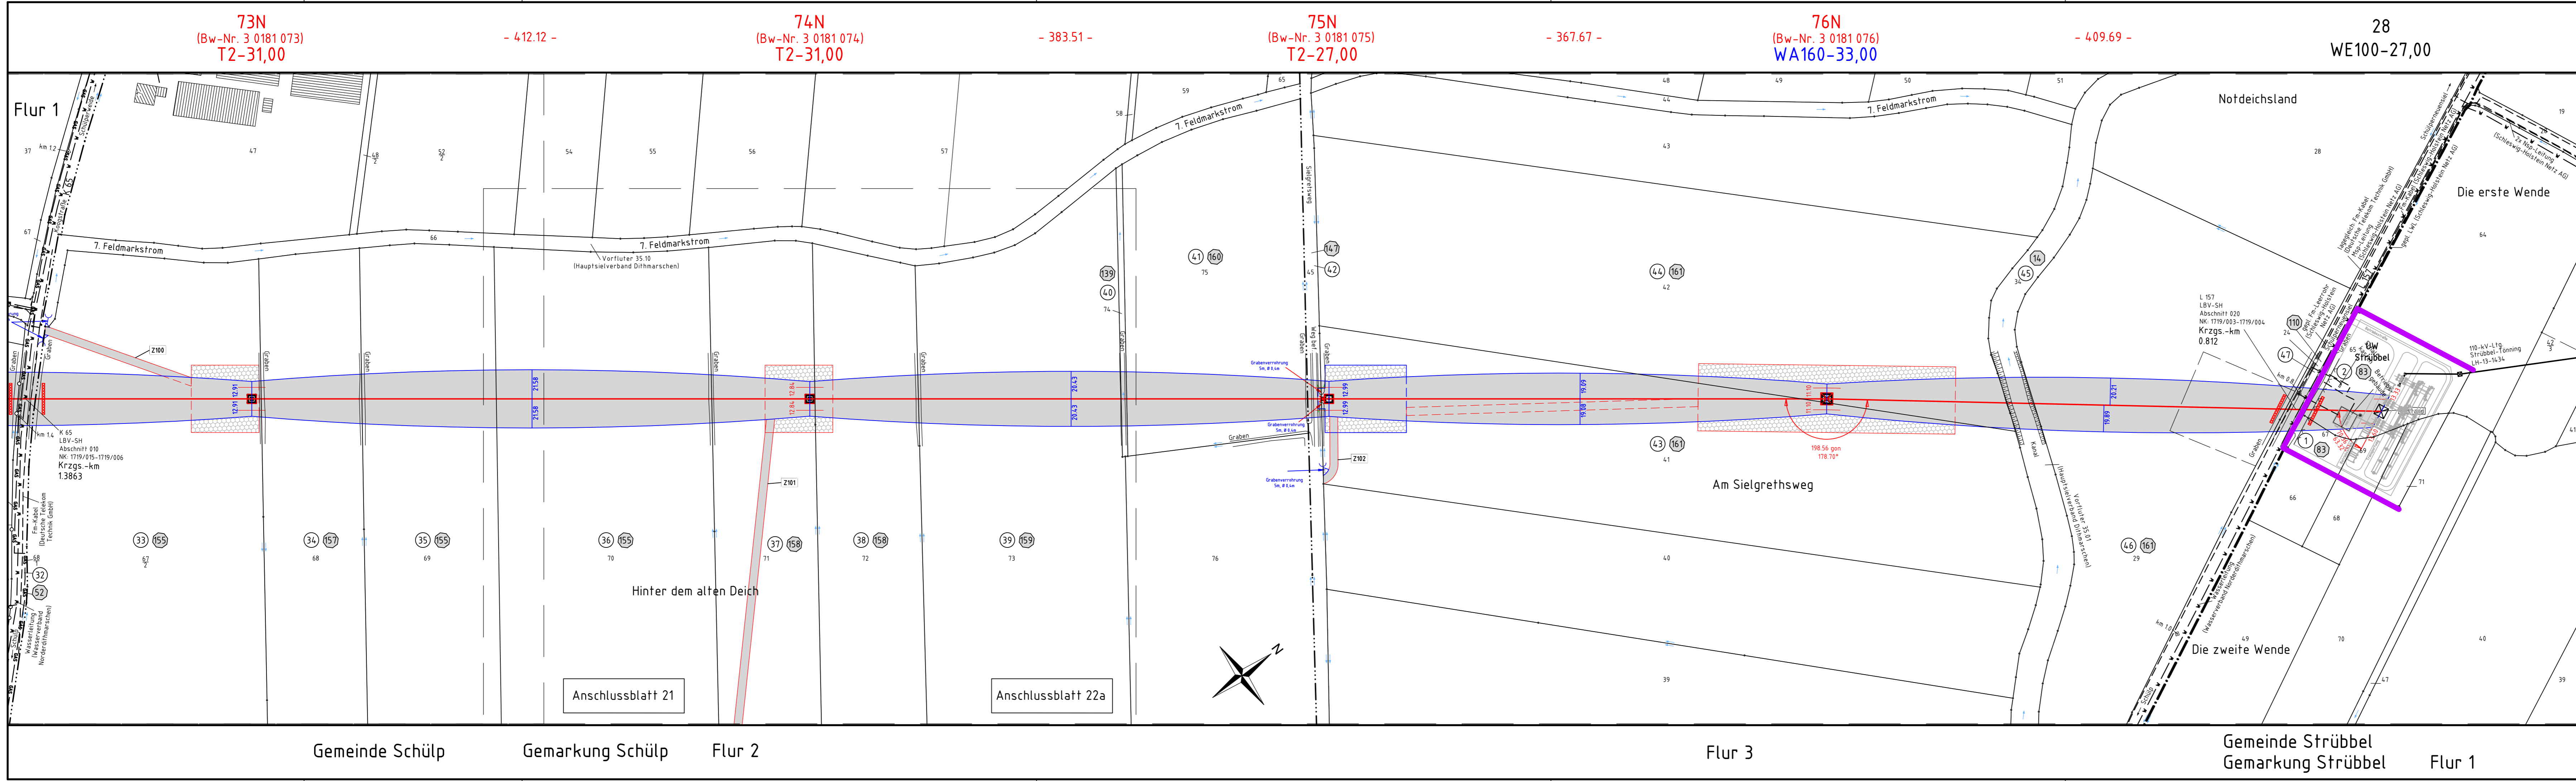

Gemeinde Schülup Gemarkung Schülup Flur 2 Flur 3 Gemeinde Strübel Gemarkung Strübel Flur 1

Anschlussblatt 21

Anschlussblatt 22a

73N
(Bw-Nr. 3 0181 073)
T2-31,00

- 412.12 -

74N
(Bw-Nr. 3 0181 074)
T2-31,00

- 383.51 -

75N
(Bw-Nr. 3 0181 075)
T2-27,00

- 367.67 -

76N
(Bw-Nr. 3 0181 076)
WA160-33,00

- 409.69 -

28
WE100-27,00