

110-kV-Leitung  
Heide/West - Strübel  
LH-13-180

Lageplan / Bauwerksplan  
Abschnitt D  
Mast Nr. 58N - Mast Nr. 61N  
**Deckblatt**

Legende:

34 — Mastnummer (Bw-Nr. 3 0181 058)	35 — Bauwerksnummer (Bw-Nr. 3 0000 034)	36 — Höhenangabe T1-24,00	37 — EOK - Unterkante unterste Traversel
Masttyp	Länge von Mast zu Mast		

	Bauwerksnummer
	Grundstücksnummer
	Flurstücksnummer
	Abspannmast
	Tragmast
	Rückbau
	Grenzgraben
	einseitiger Graben
	Graben


	Land
	Kreis
	Stadt/Gem.
	Gemarkung
	Flur
	Flurstück
	Verfahrsgränze

Zeichen- und Planerklärung siehe Erläuterung zur Anlage 4.1

Planfeststellungsunterlage

Aufgestellt  
Quickborn,  
Schleswig - Holstein Netz AG  
03.05.2016  
*i.v. Keller* *i.A. Kugler*

Firma	GA Hochspannung Leitungsbau GmbH	Maßstab	1:2000	Einheit	Meter
Datum	06.12.2013	Name	Vogel		
Bearb.	06.12.2013				
Gepr.	01.07.2016				
Objekt	Ersatzneubau Heide-Heide/West-Strübel				
01	1. Planänderung	28.04.17	OHS		
Zust.	Änderung	Datum	Name	Blatt:	18 / 22

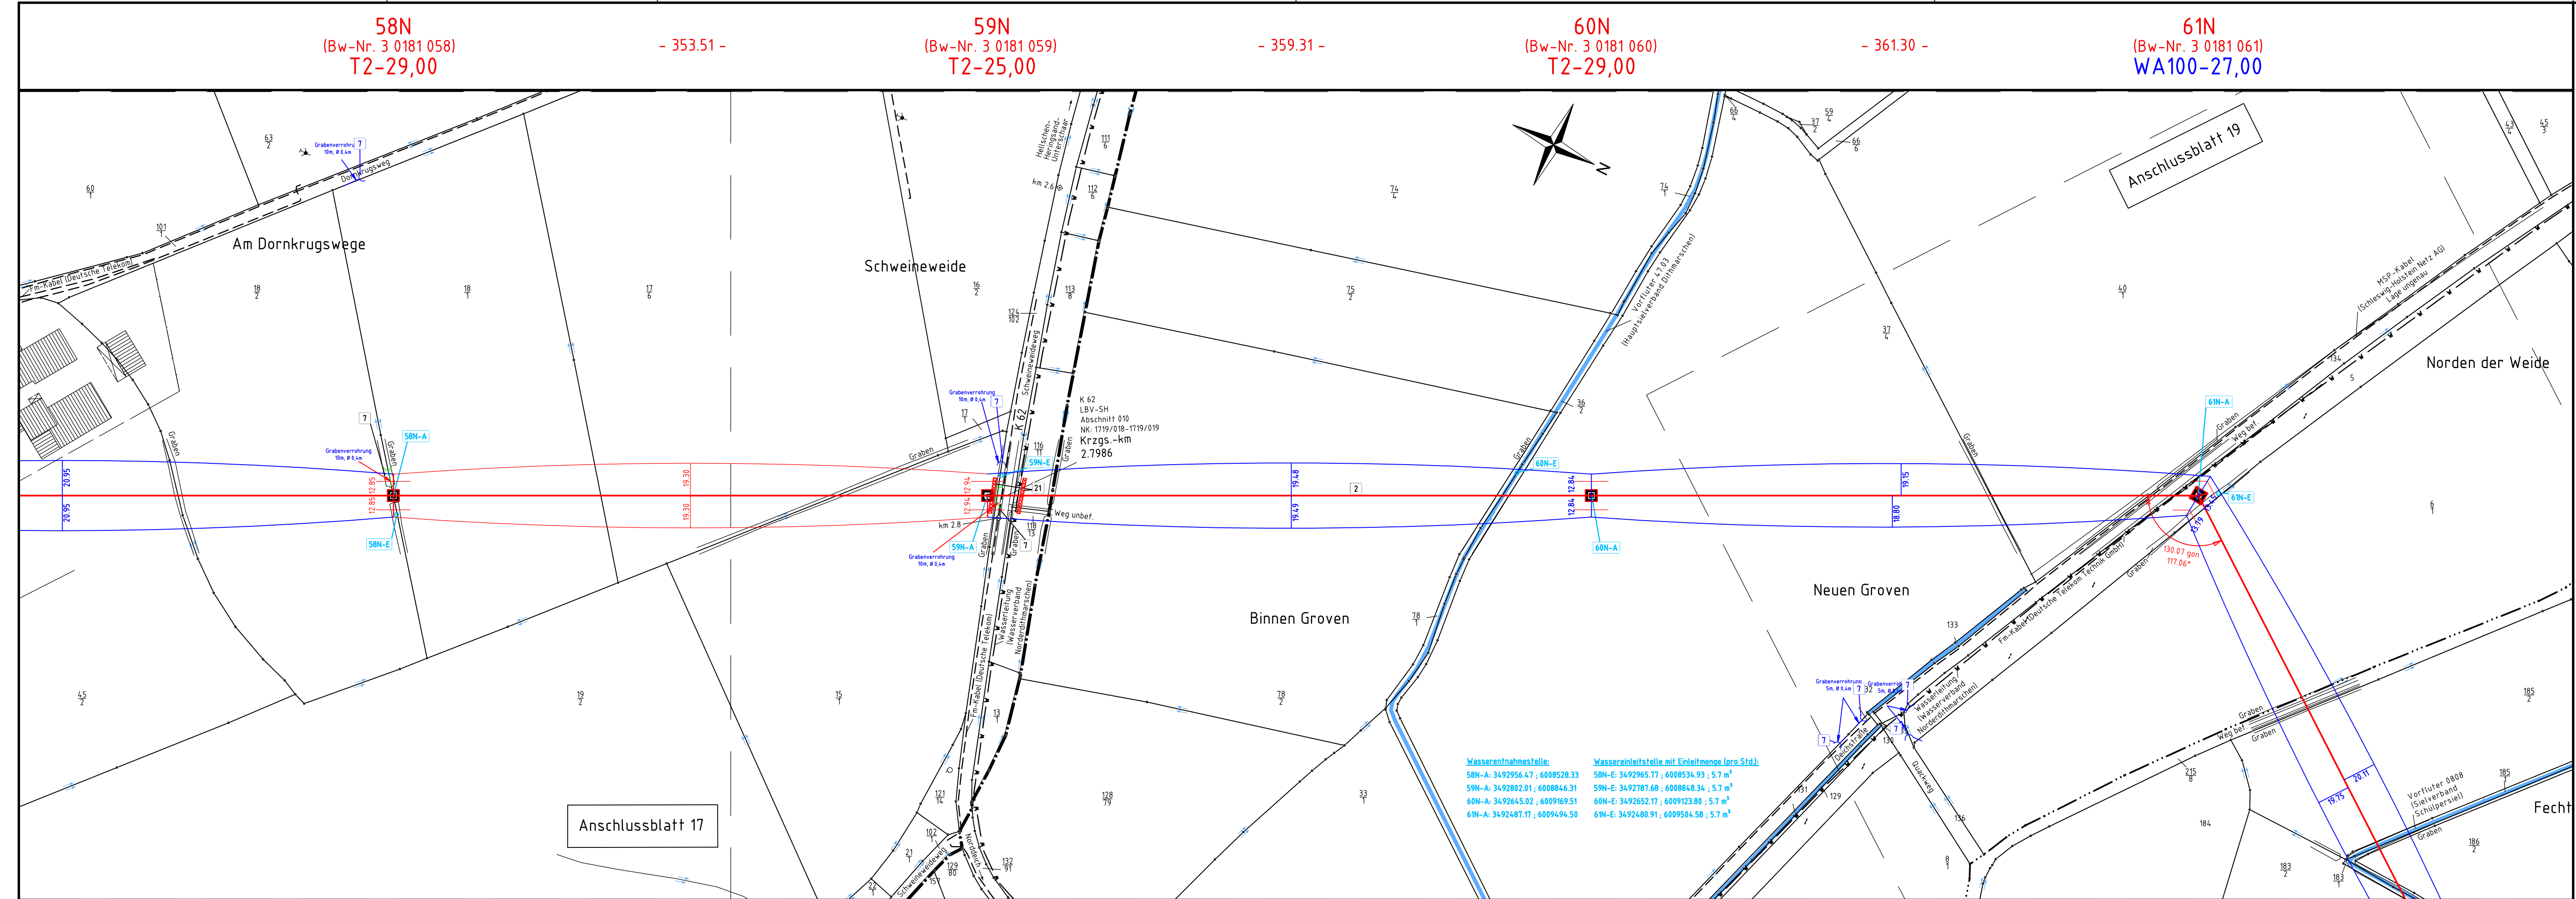

Wasserentnahmestelle: 58N-A: 3492956.47 ; 6008528.33  
58N-E: 3492965.77 ; 6008534.93 ; 5.7 m³  
59N-A: 3492802.01 ; 6008846.31  
59N-E: 3492787.68 ; 6008848.34 ; 5.7 m³  
60N-A: 3492645.02 ; 6009169.51  
60N-E: 3492652.17 ; 6009123.80 ; 5.7 m³  
61N-A: 3492487.17 ; 6009494.50  
61N-E: 3492480.91 ; 6009504.58 ; 5.7 m³

Wassereinstelle mit Einleitmenge (pro Std.): 58N-E: 3492965.77 ; 6008534.93 ; 5.7 m³  
59N-E: 3492787.68 ; 6008848.34 ; 5.7 m³  
60N-E: 3492652.17 ; 6009123.80 ; 5.7 m³  
61N-E: 3492480.91 ; 6009504.58 ; 5.7 m³