

110-kV-Leitung
Heide/West - Strübel
LH-13-180

Grunderwerbsplan
Abschnitt D
Mast Nr. 54N - Mast Nr. 58N
Deckblatt


Legende:

34 Mastnummer (Bw-Nr. 3 0181 054)	-365.6-	35 Bauwerksnummer (Bw-Nr. 3 0000 034)	1 Eigentümer	Land
WA14.0-27.00 Länge von Mast zu Mast		T1-24.00	2 Schlüsselnummer	Kreis
Arbeitsfläche		Temp. Zuwegung	3 Grundstücksordnungsnummer	Stadt/Gem.
Schutzbereich		Bemalung des Schutzbereiches in Feldmitte / am Mast	37 Flurstücksnummer	Gemarkung
dauerh. Zuwegung		Schutzbereich	4 Abspannmast	Flur
Transportort		Winkelportal	5 Tragmast	Flurstück
			6 Rückbau	Verfahrensgrenze
			7 fortlfd. Nr. für Zufahrten	
			8 und Wege bzw. Straßen	
			9 temporäre Flächeninanspruchnahme (nicht bewirtschaftbar)	
			10 temporäre Flächeninanspruchnahme (eingeschränkt bewirtschaftbar)	
			11 dauerhafte Flächeninanspruchnahme	

Zeichen- und Planerklärung siehe Erläuterung zur Anlage 4.1

Planfeststellungsunterlage

Aufgestellt Quickborn, Schleswig - Holstein Netz AG	03.05.2016		
<i>J.V. Kell...</i>	<i>A. Kugel...</i>		
Firma GA Hochspannung Leitungsbau GmbH	Maßstab: 1:2000	Einheit: Meter	
	Datum	Name	
	Bearb. 06.12.2013	Vogel	
	Gepr. 01.07.2014	Schindler	
	Objekt:	Ersatzneubau Heide-Heide/West-Strübel	
		Schleswig-Holstein Netz	
01 1. Planänderung	28.04.17	OHS	
Zust. Änderung	Datum	Name	Blatt: 17 / 22

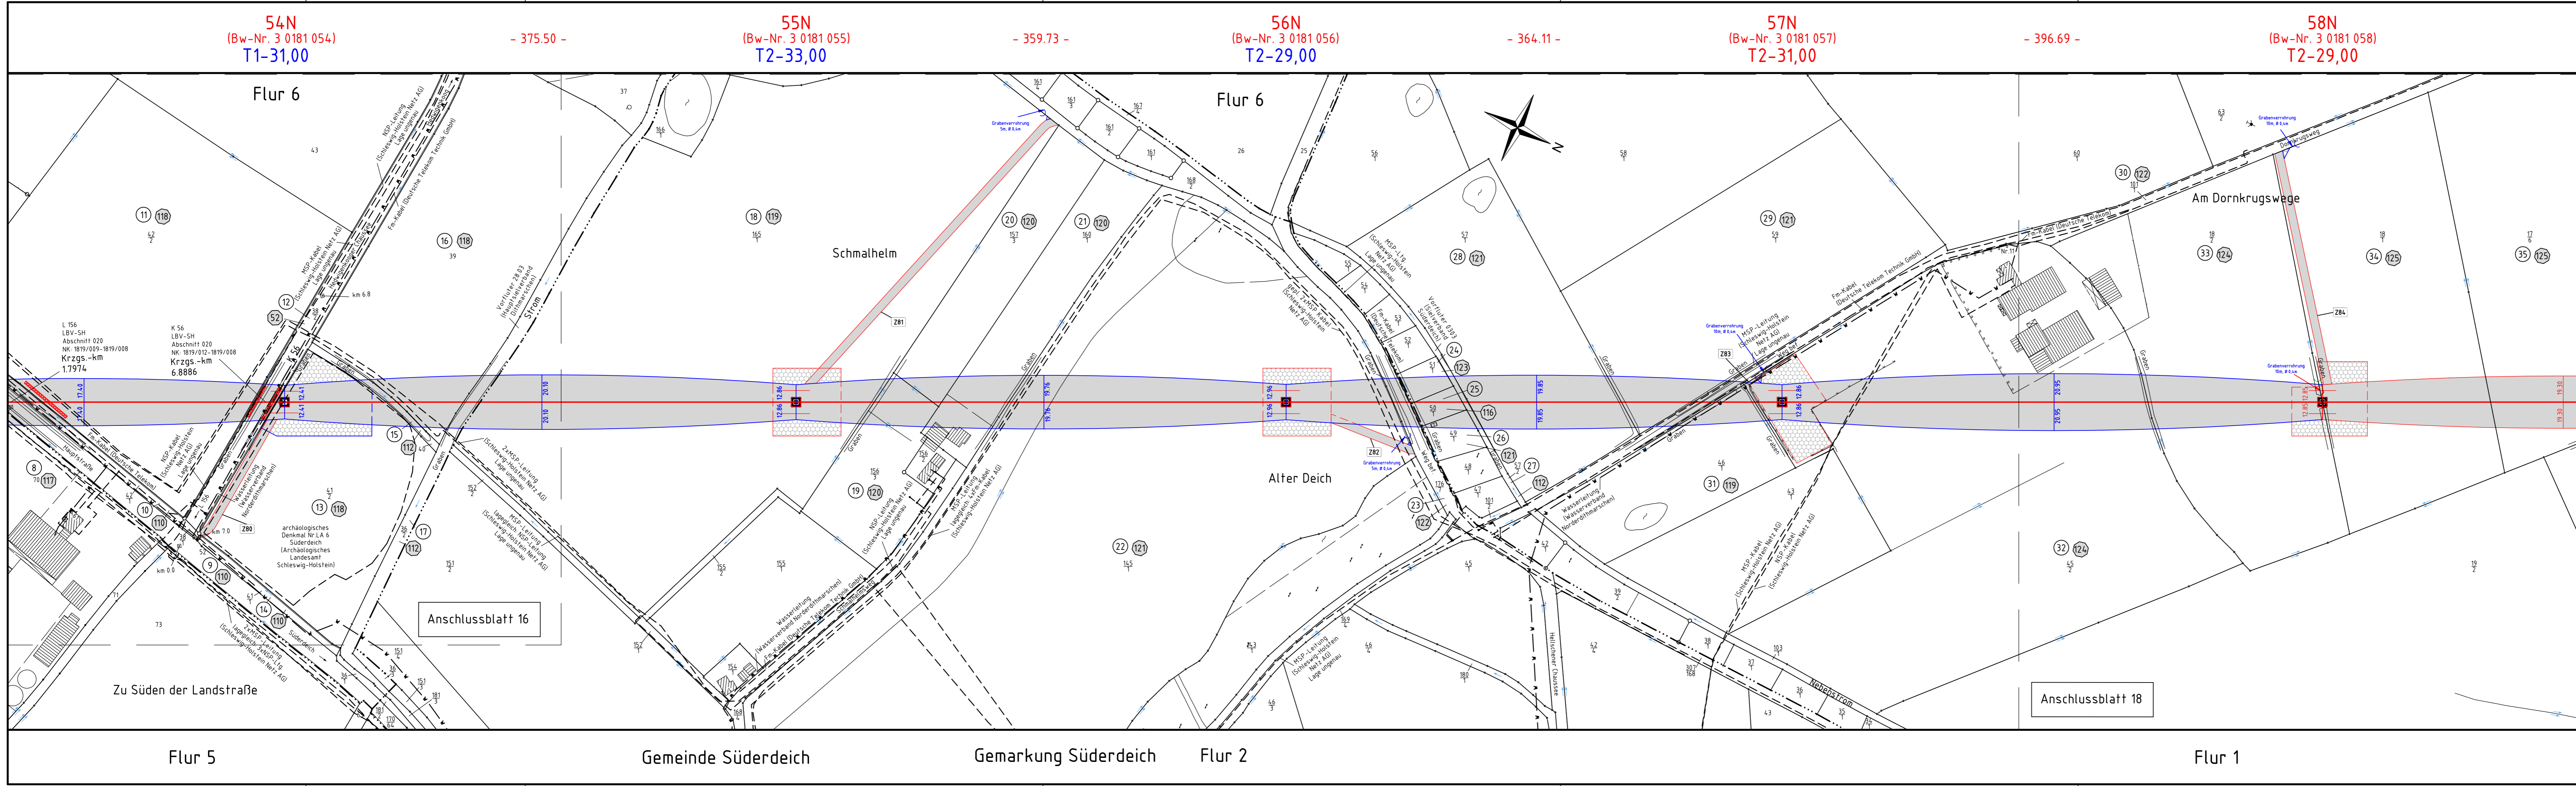

Anschlussblatt 16

Anschlussblatt 18

Flur 5

Gemeinde Süderdeich

Gemarkung Süderdeich

Flur 2

Flur 1