

110-kV-Leitung
Wöhrden - Strübel
LH-13-181

Grunderwerbsplan
Abschnitt D
Mast Nr. 61N - Mast Nr. 65N


Legende:

34 Mastnummer (Bw-Nr. 3 0000 034)	-365.6-	35 Bauwerksnummer (Bw-Nr. 3 0000 034)	1 Eigentümer Schlüsselnummer	Land
WA14.0-27,00	Länge von Mast zu Mast		2 Grundstücksordnungsnummer	Kreis
			37 Flurstücksnummer	Stadt/Gem.
			4 Abspannmast	Gemarkung
			5 Tragmast	Flur
			6 Rückbau	Flurstück
			7 forttfd. Nr. für Zufahrten und Wege bzw. Straßen	Verfahrensgrenze
			8 Wege bzw. Straßen	
			9 temporäre Flächenanspruchnahme (nicht bewirtschaftbar)	
			10 temporäre Flächenanspruchnahme (eingeschränkt bewirtschaftbar)	
			11 dauerhafte Flächenanspruchnahme	

Zeichen- und Planerklärung siehe Erläuterung zur Anlage 4.1

Planfeststellungsunterlage

Aufgestellt Quickborn, Schleswig - Holstein Netz AG	03.05.2016
<i>J. V. Kell...</i>	<i>A. Kugel...</i>
Firma GA Hochspannung Leitungsbau GmbH	Maßstab: 1:2000
	Einheit: Meter
	Datum Name
	Bearb. 06.12.2013 Vogel
	Gepr. 01.07.2014 Schindler
Objekt: Ersatzneubau Heide-Heide/West-Strübel	
Zust. Änderung	Datum Name Blatt: 19 / 22

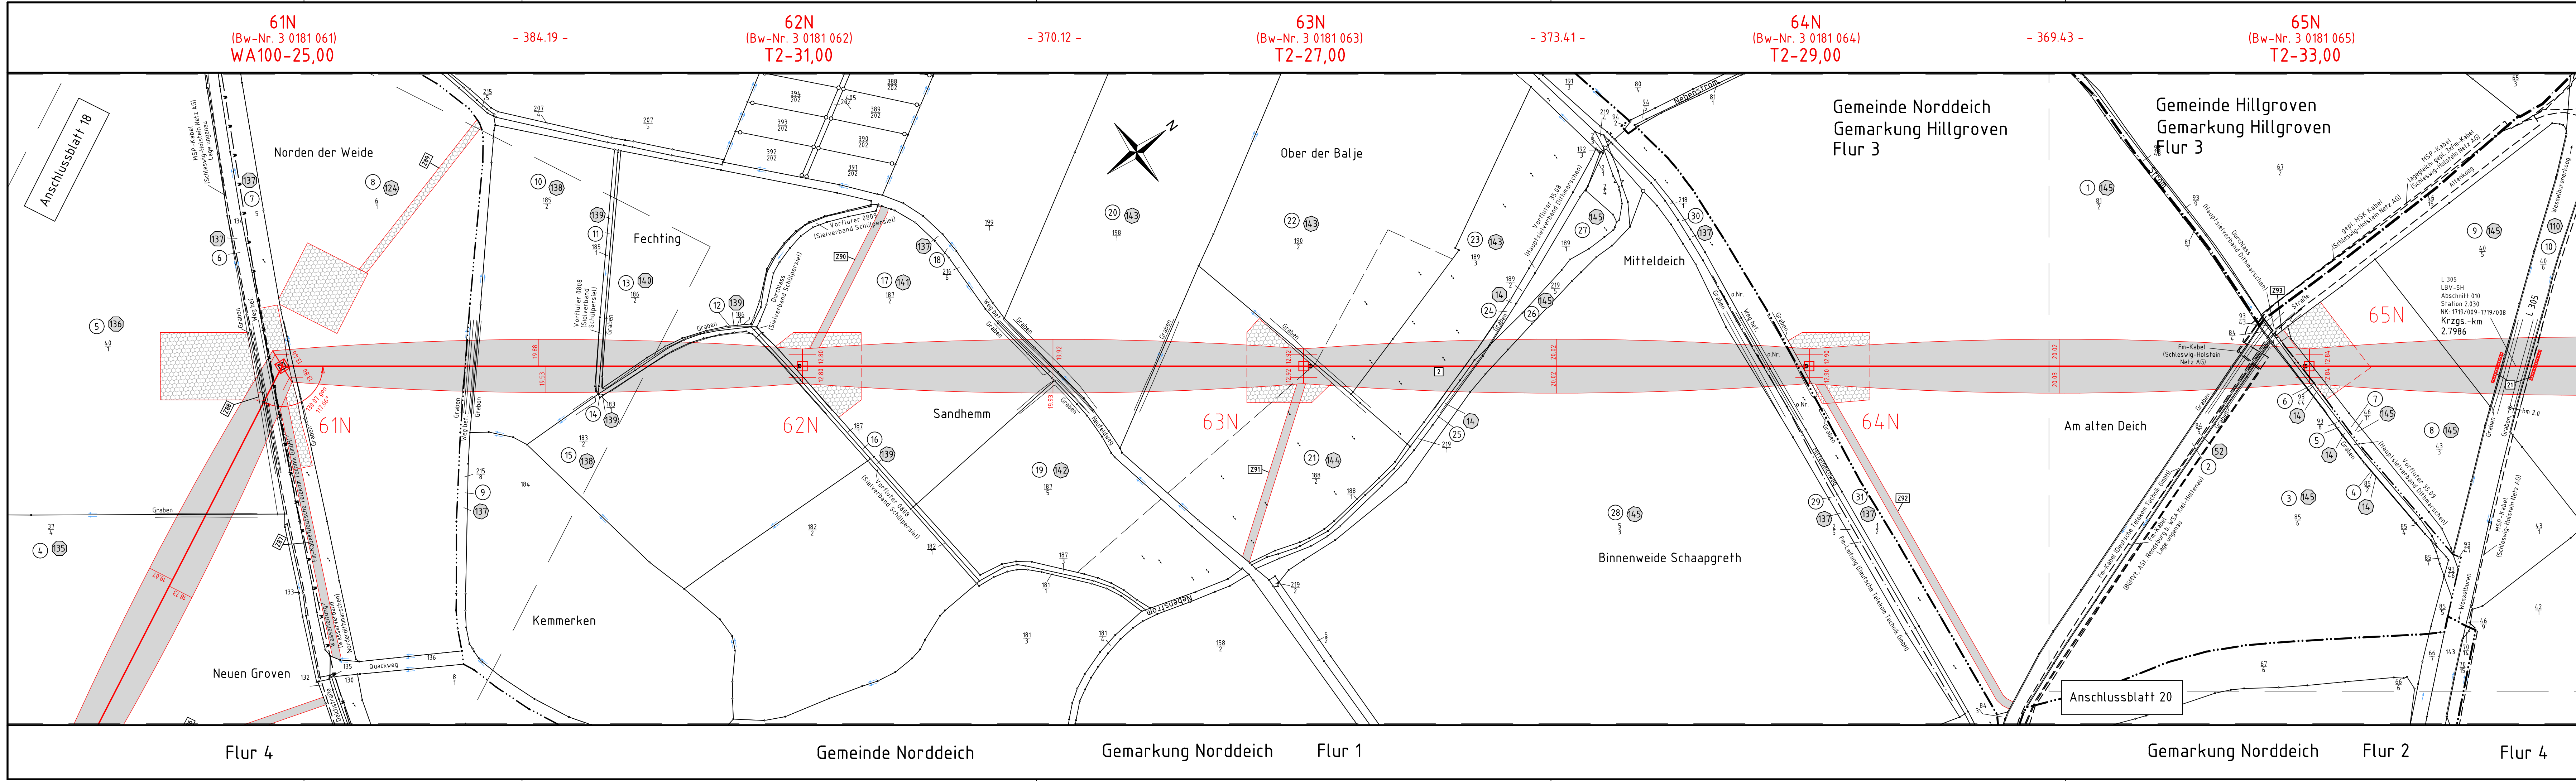

61N
(Bw-Nr. 3 0181 061)
WA100-25,00

- 384.19 -

62N
(Bw-Nr. 3 0181 062)
T2-31,00

- 370.12 -

63N
(Bw-Nr. 3 0181 063)
T2-27,00

- 373.41 -

64N
(Bw-Nr. 3 0181 064)
T2-29,00

- 369.43 -

65N
(Bw-Nr. 3 0181 065)
T2-33,00

Gemeinde Norddeich
Gemarkung Hillgroven
Flur 3

Gemeinde Hillgroven
Gemarkung Hillgroven
Flur 3

Anschlussblatt 18

Anschlussblatt 20

Flur 4

Gemeinde Norddeich

Gemarkung Norddeich

Flur 1

Gemarkung Norddeich

Flur 2

Flur 4