


110-kV-Leitung Wöhrden - Strübel

LH-13-181

Grunderwerbsplan Abschnitt D Mast Nr. 69N - Mast Nr. 73N

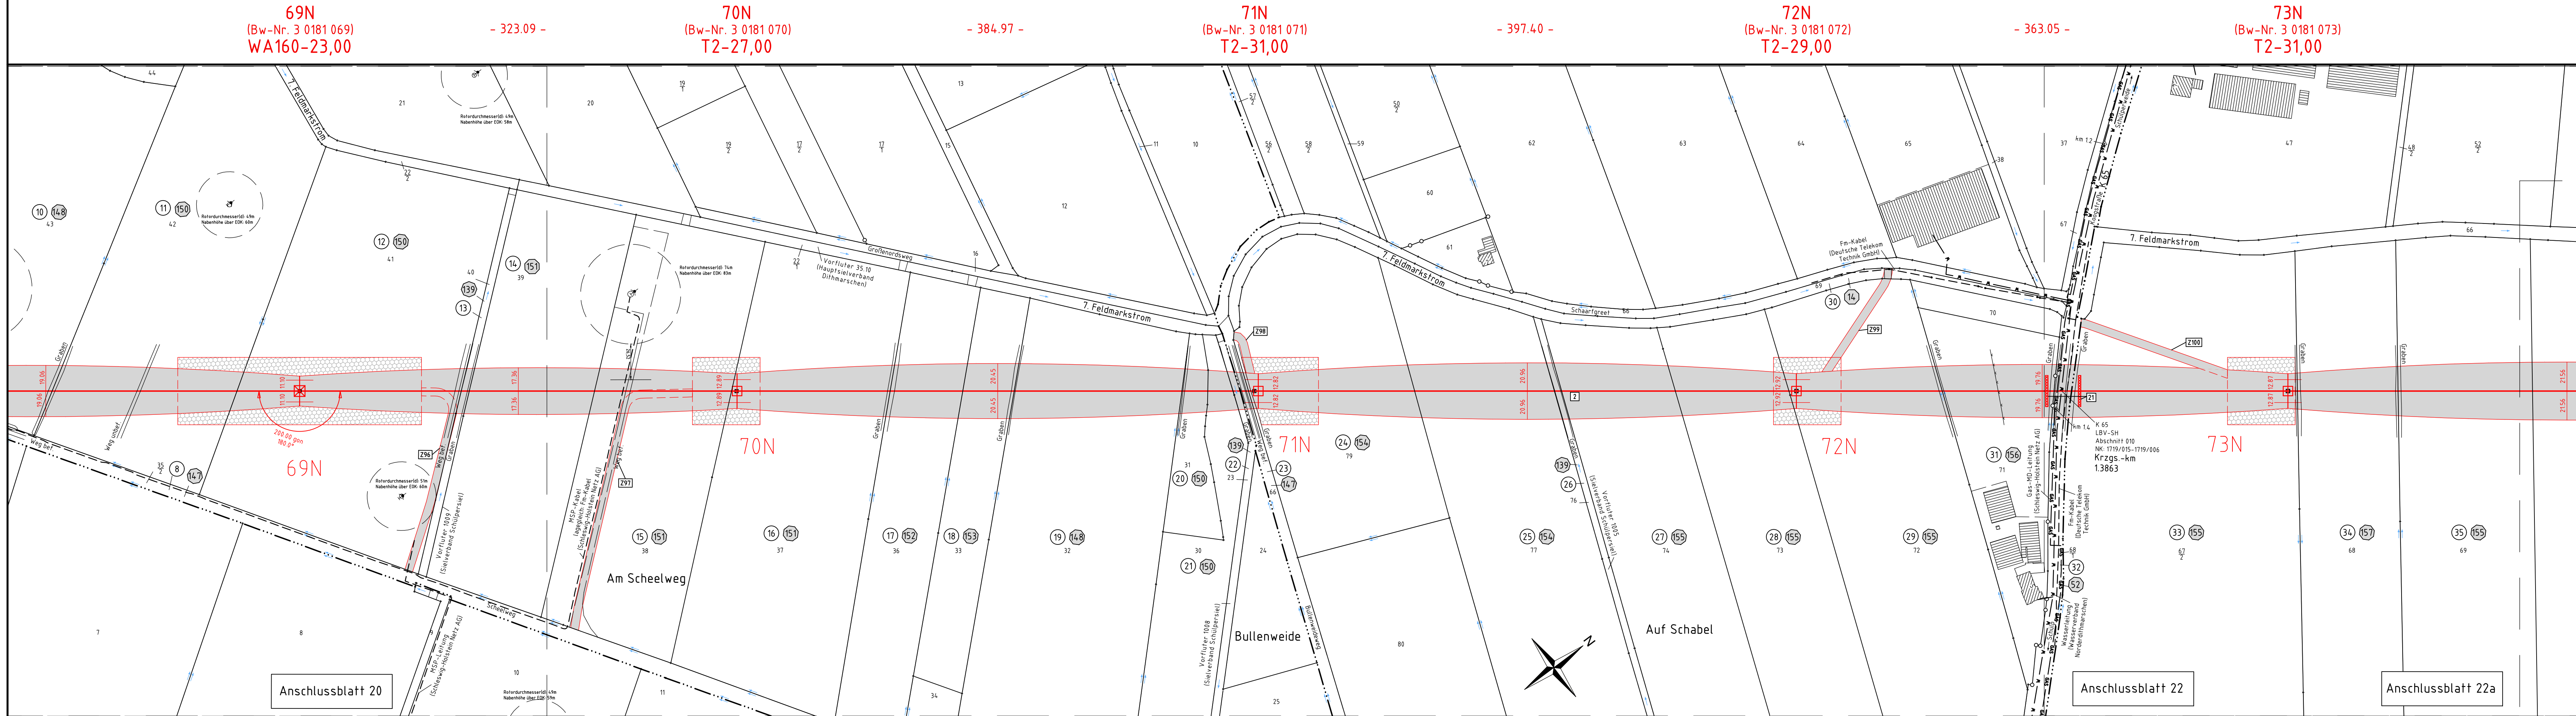

Legende:

<p>34 Mastnummer (Bw-Nr. 3 0181 069) -323.09- WA160-23,00</p> <p>35 Mastnummer (Bw-Nr. 3 0181 070) -384.97- T2-27,00</p> <p>36 Mastnummer (Bw-Nr. 3 0181 071) -397.40- T2-31,00</p> <p>37 Mastnummer (Bw-Nr. 3 0181 072) -363.05- T2-29,00</p> <p>38 Mastnummer (Bw-Nr. 3 0181 073) T2-31,00</p>	<p>1 Eigentümer</p> <p>2 Schlüsselnummer</p> <p>3 Grundstücksnummer</p> <p>4 Flurstücksnummer</p> <p>5 Abspannmast</p> <p>6 Tragmast</p> <p>7 Rückbau</p> <p>8 forttfd. Nr. für Zufahrten und Wege bzw. Straßen</p> <p>9 temporäre Flächenanspruchnahme (nicht bewirtschaftbar)</p> <p>10 temporäre Flächenanspruchnahme (eingeschränkt bewirtschaftbar)</p> <p>11 dauerhafte Flächenanspruchnahme</p>	<p>Grenzen:</p> <p>Land</p> <p>Kreis</p> <p>Stadt/Gem.</p> <p>Gemarkung</p> <p>Flur</p> <p>Flurstück</p> <p>Verfahrensgrenze</p>
---	---	---

Zeichen- und Planerklärung siehe Erläuterung zur Anlage 4.1

Planfeststellungsunterlage

Aufgestellt Quickborn, Schleswig - Holstein Netz AG i. V. <i>[Signature]</i>		03.05.2016..... i. A. <i>[Signature]</i>	
Firma	GA Hochspannung Leitungsbau GmbH	Maßstab:	1:2000
Einheit:	Meter	Datum	06.12.2013
		Name	Vogel
		Gepr.	01.07.2014
		Name	Schindler
Objekt:	Ersatzneubau Heide-Heide/West-Strübel		
Zust.	Änderung	Datum	Blatt: 21 / 22

Anschlussblatt 20

Anschlussblatt 22

Anschlussblatt 22a

Flur 9

Flur 10

Gemeinde Schülup

Gemarkung Schülup

Flur 1

Flur 2