


110-kV-Leitung Heide - Reinsbüttel LH-13-1433

Grunderwerbsplan

Abschnitt R Mast Nr. 4 - Mast Nr. 6

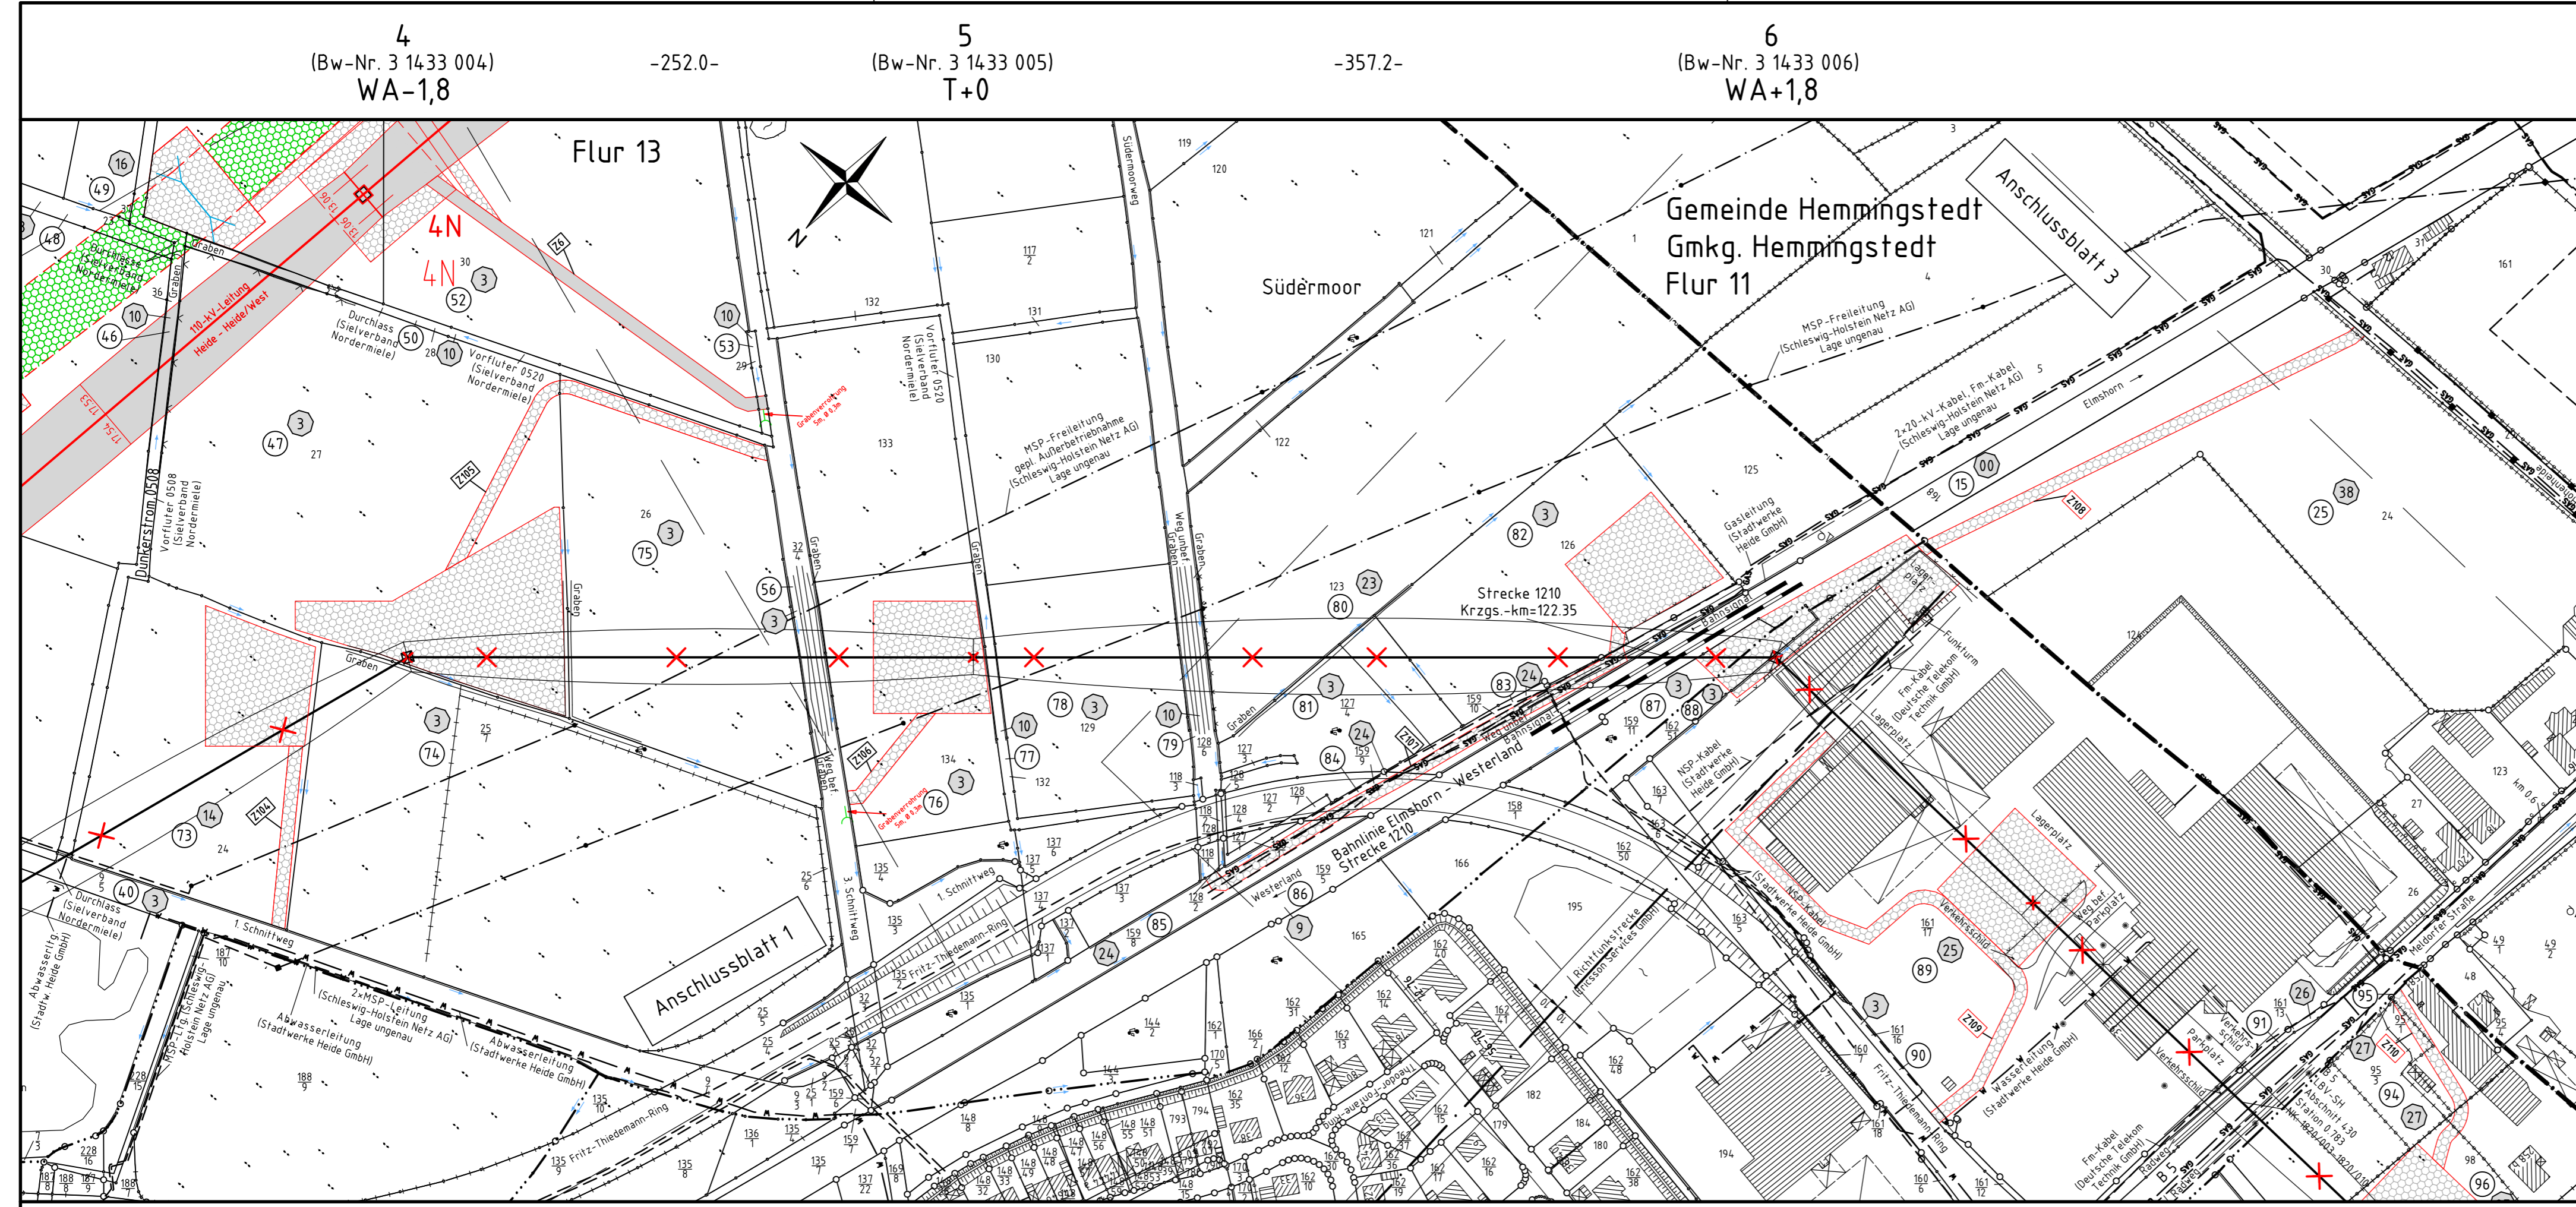

Legende:

34 Mastnummer (Bw-Nr. 3 0000 034)	-365.8-	35 Bauwerksnummer (Bw-Nr. 3 0000 034)	1 Eigentümer	Grenzen:
WA140-27.00	Länge von Mast zu Mast	T1-24.00	2 Schlüsselnummer	Land
Masttyp			3 Grundstücksordnungsnummer	Kreis
Arbeitsfläche			37 Flurstücksnummer	Stadt/Gem.
Temp. Zuwegung			4 Abspannmast	Gemarkung
Trassenachse			5 Tragmast	Flurstück
Schutzbereich			6 Rückbau	Verfahrensgrenze
Bemaßung des Schutzbereiches in Feldmitte / am Mast			7 fortflid. Nr. für Zufahrten	
Schutzbereich Provisorium			8 Wt und Wege bzw. Straßen	
Schutzbereich Bauinsatzkabel (BEK)			9 temporäre Flächenanspruchnahme (nicht bewirtschaftbar)	
BEK-Überführung			10 temporäre Flächenanspruchnahme (eingeschränkt bewirtschaftbar)	
Baufreihaltfläche			11 dauerhafte Flächenanspruchnahme	

Zeichen- und Planerklärung siehe Erläuterung zur Anlage 4.1

Planfeststellungsunterlage

Aufgestellt	03.05.2016	
Quickborn, Schleswig - Holstein Netz AG		
<i>C.V. Kall...</i>	<i>i.A. Kugler</i>	
Firma	Maßstab: 1:2000	Einheit: Meter
GA Hochspannung Leitungsbau GmbH		
Datum	Name	
Bearb. 06.12.2013	Vogel	
Gepr. 01.07.2014	Schindler	
Objekt:	Ersatzneubau Heide-Heide/West-Strübel	
Zust.	Änderung	Datum
		Name
		Blatt: R2 / R5

Flur 14

Stad Heide

Gemarkung Heide

Flur 15