

110-kV-Leitung
Wöhrden - Strübel
LH-13-181

Lageplan / Bauwerksplan
Abschnitt D
Mast Nr. 58N - Mast Nr. 61N

Legende:

34 Mastnummer (Bw-Nr. 3 0000 034) WA140-27,00	35 Bauwerksnummer (Bw-Nr. 3 0000 035) T1-24,00	34 Mastnummer (Bw-Nr. 3 0000 034) WA140-27,00	35 Bauwerksnummer (Bw-Nr. 3 0000 035) T1-24,00
Länge von Mast zu Mast		Höhenangabe	
Masttyp		IEOK - Unterkante unterste Traversel	

	Bauwerksnummer
	Grundstücksnummer
	Flurstücksnummer
	Abspannmast
	Tragmast
	Rückbau
	Grenzgraben
	einseitiger Graben
	Graben


	Land
	Kreis
	Stadt/Gem.
	Gemarkung
	Flur
	Flurstück
	Verfahrensgrenze

Zeichen- und Planerklärung siehe Erläuterung zur Anlage 4.1

Planfeststellungsunterlage

Aufgestellt
Quickborn,
Schleswig - Holstein Netz AG
03.05.2016
i.v. Koll *i.A. Kugler*

Firma	GA Hochspannung Leitungsbau GmbH	Maßstab	1:2000	Einheit	Meter
Bearb.	06.12.2013	Vogel			
Gepr.	01.07.2014	Schindler			
Objekt	Ersatzneubau Heide-Heide/West-Strübel				
Zust.	Änderung	Datum	Name	Blatt: 18 / 22	

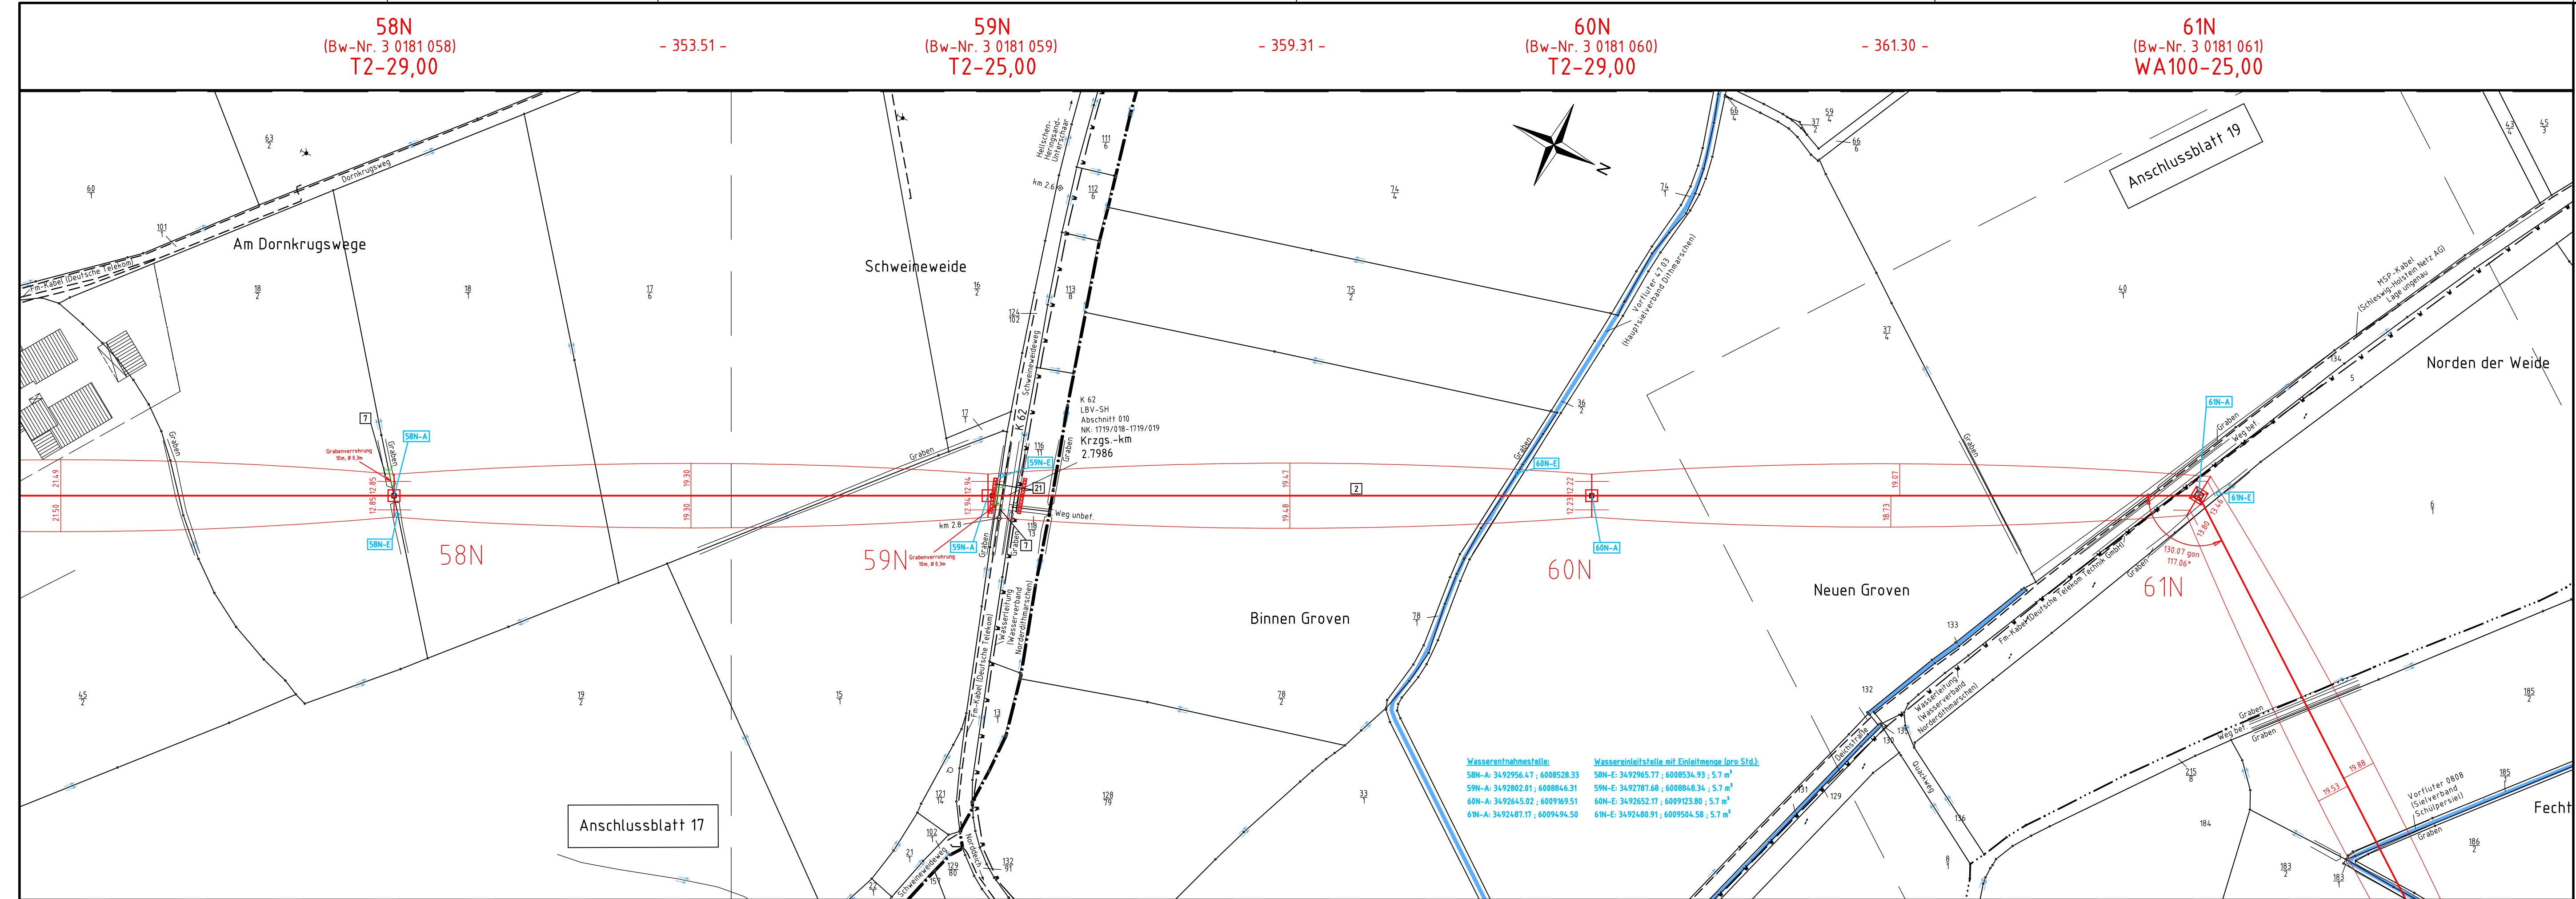

Wasserentnahmestelle: 58N-A: 3492956.47 ; 6008528.33
58N-E: 3492965.77 ; 6008534.93 ; 5.7 m³
59N-A: 3492802.01 ; 6008846.31
59N-E: 3492787.68 ; 6008848.34 ; 5.7 m³
60N-A: 3492645.02 ; 6009169.51
60N-E: 3492652.17 ; 6009123.80 ; 5.7 m³
61N-A: 3492487.17 ; 6009494.50
61N-E: 3492480.91 ; 6009504.58 ; 5.7 m³

Wassereinstelle mit Einleitmenge (pro Std.): 58N-E: 3492965.77 ; 6008534.93 ; 5.7 m³
59N-E: 3492787.68 ; 6008848.34 ; 5.7 m³
60N-E: 3492652.17 ; 6009123.80 ; 5.7 m³
61N-E: 3492480.91 ; 6009504.58 ; 5.7 m³