

110-kV-Leitung
Heide - Reinsbüttel

LH-13-1433

Grunderwerbsplan

Abschnitt R

Mast Nr. 6 - Mast Nr. 10

Legende:

34 Mastnummer (Bw-Nr. 3 0000 034) WA140-27,00	35 Bauwerksnummer (Bw-Nr. 3 0000 034) T1-24,00	1 Eigentümer	Land
Masttyp	Länge von Mast zu Mast	2 Schlüsselnummer	Kreis
Arbeitsfläche	temp. Zuwegung	3 Grundstücksordnungsnummer	Stadt/Gem.
Schutzbereich	Benutzung des Schutzbereiches in Feldmitte / am Mast	37 Flurstücksnummer	Gemarkung
dauerh. Zuwegung	Schutzbereich Provisorium	4 Abspannmast	Flur
Tragportal	Winkelportal	5 Tragmast	Flurstück
		6 Rückbau	Verfahrensgrenze
		7 Z1 fortfltd. Nr. für Zufahrten	
		8 und Wege bzw. Straßen	
		9 temporäre Flächeninanspruchnahme (nicht bewirtschaftbar)	
		10 temporäre Flächeninanspruchnahme (eingeschränkt bewirtschaftbar)	
		11 dauerhafte Flächeninanspruchnahme	


Zeichen- und Planerklärung siehe Erläuterung zur Anlage 4.1

Planfeststellungsunterlage

Aufgestellt
Quickborn,
Schleswig - Holstein Netz AG
03.05.2016
i.v. Keller *i.A. Kugler*

Firma	Maßstab:	Einheit:
GA Hochspannung Leitungsbau GmbH	1:2000	Meter
	Datum	Name
	Bearb. 06.12.2013	Vogel
	Gepr. 01.07.2014	Schindler
	Objekt:	Ersatzneubau Heide-Heide/West-Strübbel
		Schleswig-Holstein Netz

Zust. Änderung Datum Name Blatt: R3 / R5

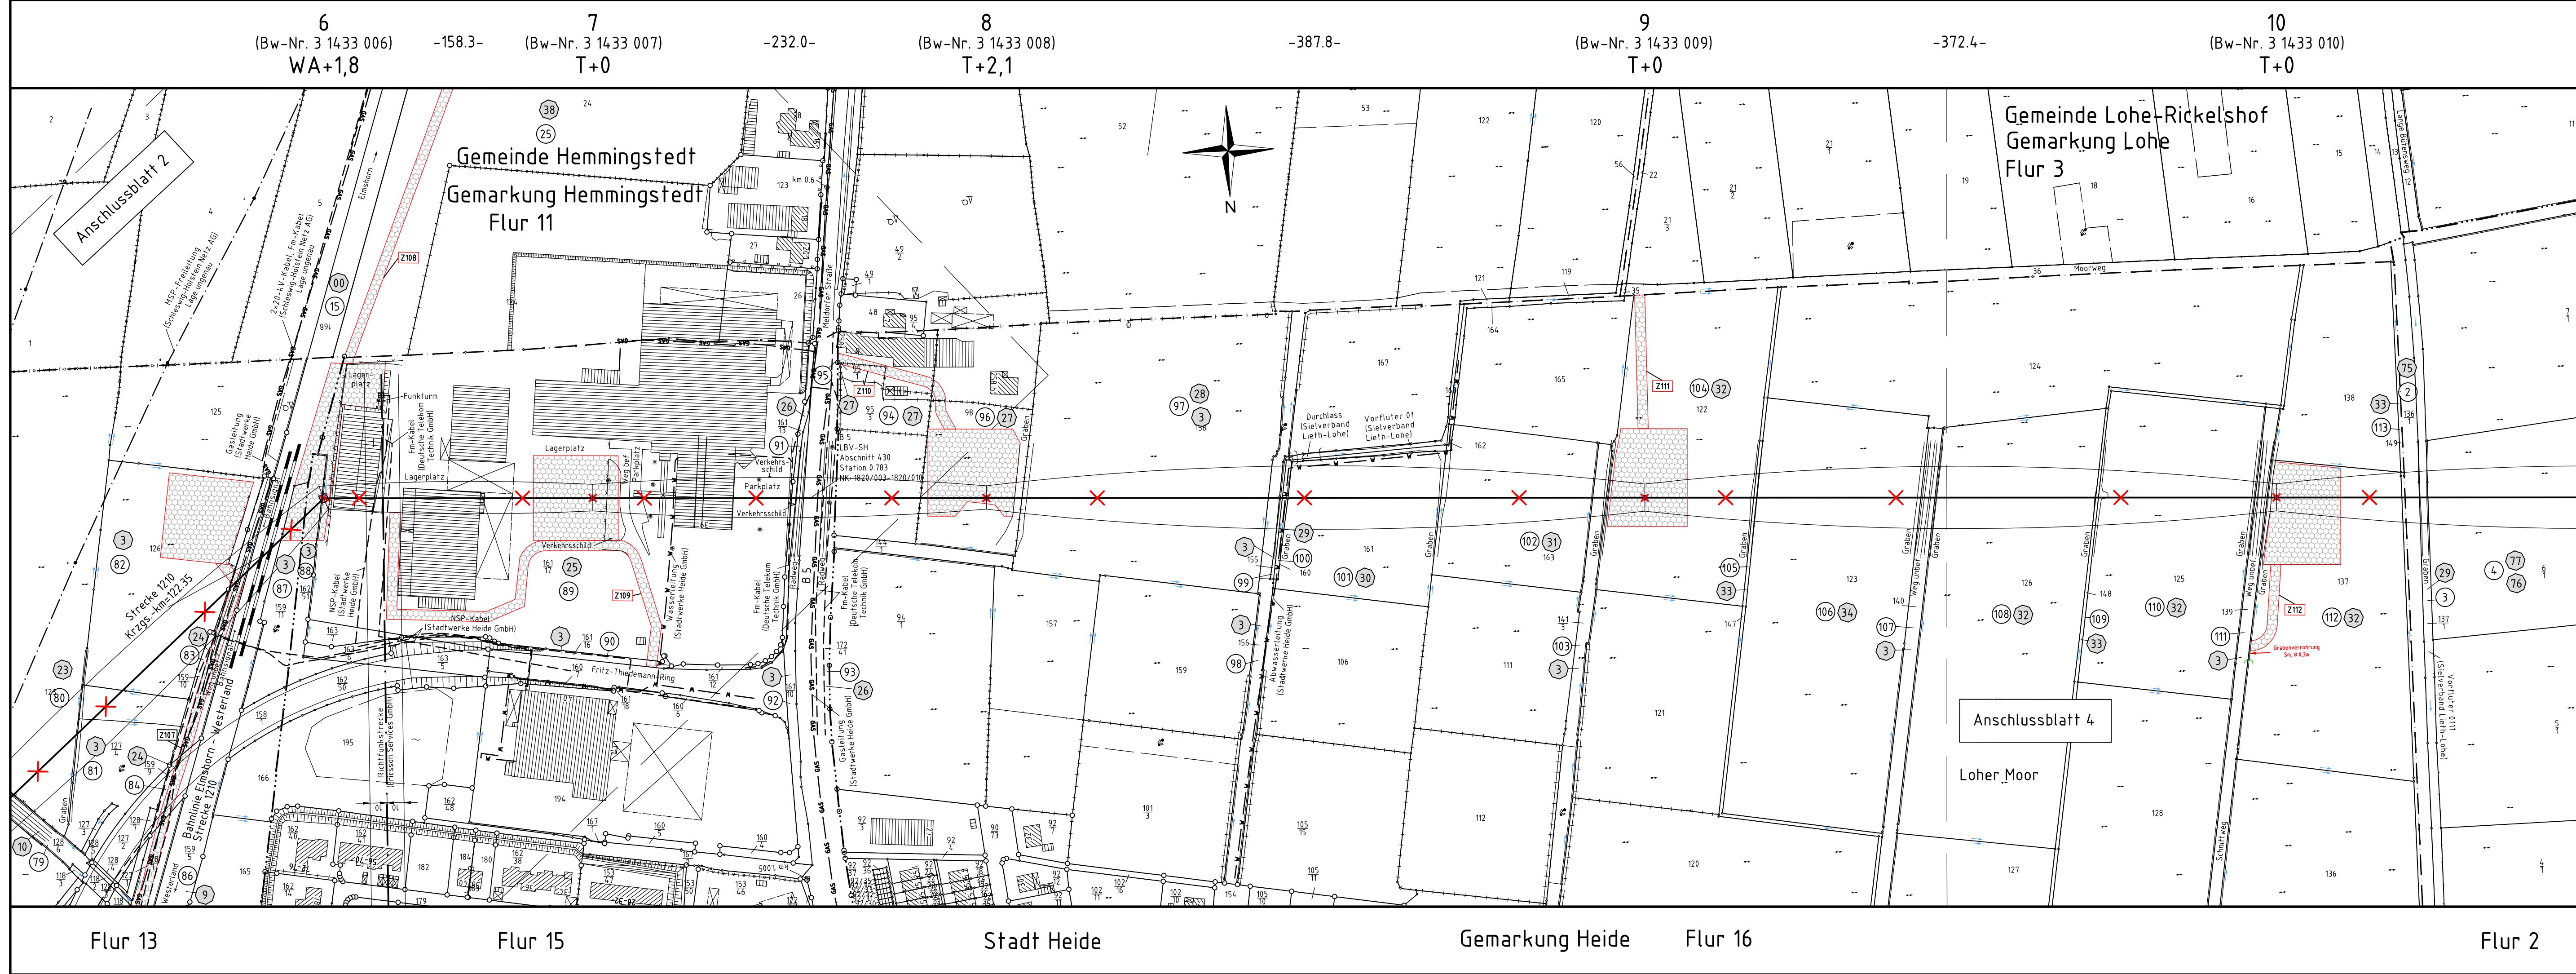

6 (Bw-Nr. 3 1433 006) WA+1,8 -158.3- 7 (Bw-Nr. 3 1433 007) T+0 -232.0- 8 (Bw-Nr. 3 1433 008) T+2,1 -387.8- 9 (Bw-Nr. 3 1433 009) T+0 -372.4- 10 (Bw-Nr. 3 1433 010) T+0

Gemeinde Hemmingstedt
Gemarkung Hemmingstedt
Flur 11

Gemeinde Lohe-Rickelshof
Gemarkung Lohe
Flur 3

Anschlussblatt 4

Loher Moor

Flur 13

Flur 15

Stadt Heide

Gemarkung Heide

Flur 16

Flur 2