


110-kV-Leitung
Heide - Reinsbüttel
LH-13-1433
Grunderwerbsplan
Abschnitt R
Mast Nr. 10 - Mast Nr. 13

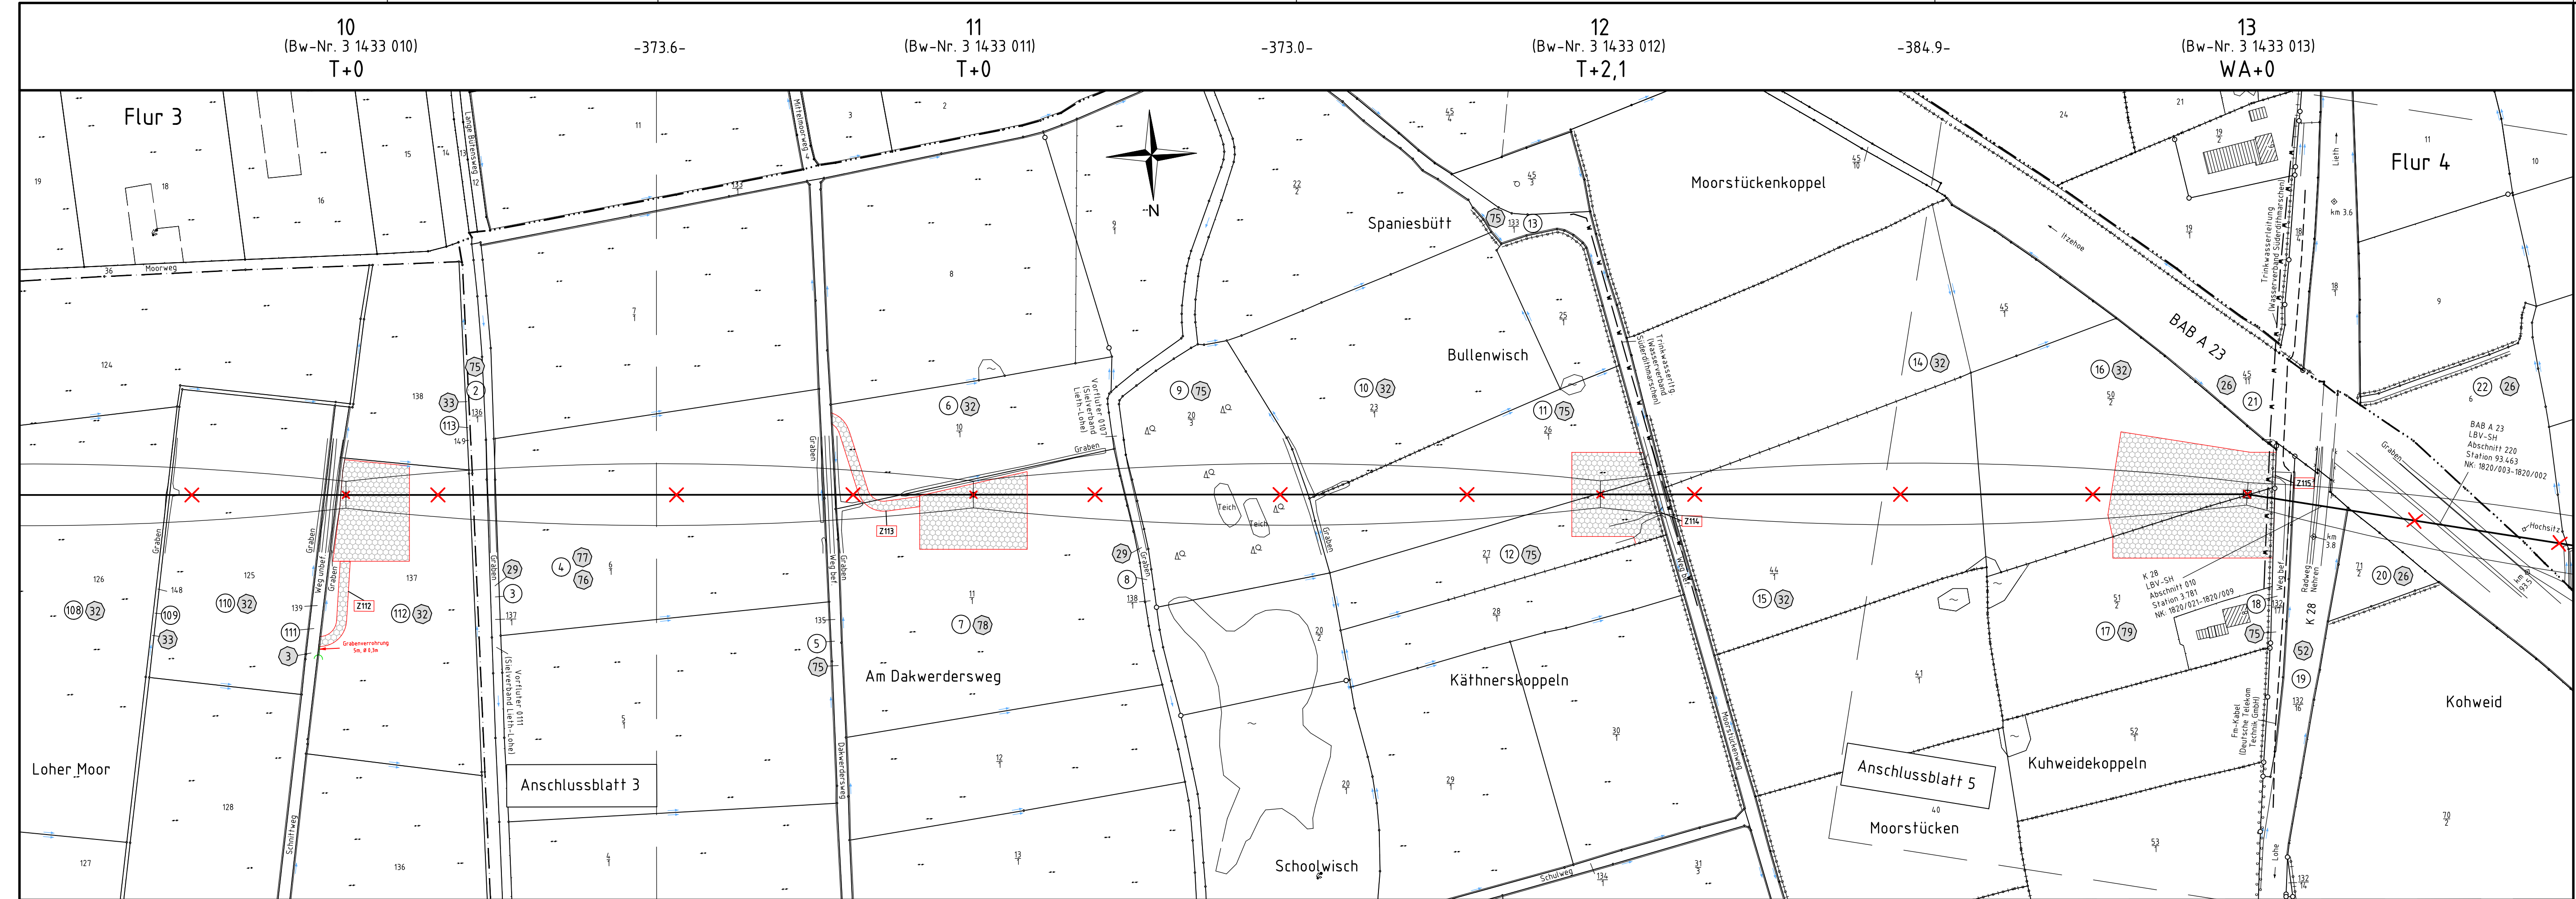

Legende:

<p>34 Mastnummer (Bw-Nr. 3 0000 034) WA140-27,00</p> <p>35 Mastnummer (Bw-Nr. 3 0000 034) T1-24,00</p> <p>36 Bauwerksnummer</p> <p>37 Länge von Mast zu Mast</p> <p>38 temp. Zuwegung</p> <p>39 Arbeitfläche</p> <p>40 Trassenachse</p> <p>41 Freileitung</p> <p>42 Schutzbereich</p> <p>43 Benützung des Schutzbereiches in Feldmitte / am Mast</p> <p>44 dauerh. Zuwegung</p> <p>45 Schutzbereich Provisorium</p> <p>46 Schutzbereich Bauinsatzkabel (BEK)</p> <p>47 Winkelportal</p> <p>48 BEK-Überführung</p> <p>49 Baufreihaltefläche</p>	<p>1 Eigentümer</p> <p>2 Schlüsselnummer</p> <p>3 Grundstücksordnungsnummer</p> <p>4 Flurstücksnummer</p> <p>5 Abspannmast</p> <p>6 Tragmast</p> <p>7 Rückbau</p> <p>8 fortlfd. Nr. für Zufahrten</p> <p>9 und Wege bzw. Straßen</p> <p>10 temporäre Flächenanspruchnahme (nicht bewirtschaftbar)</p> <p>11 temporäre Flächenanspruchnahme (eingeschränkt bewirtschaftbar)</p> <p>12 dauerhafte Flächenanspruchnahme</p>	<p>Grenzen:</p> <p>Land</p> <p>Kreis</p> <p>Stadt/Gem.</p> <p>Gemarkung</p> <p>Flur</p> <p>Flurstück</p> <p>Verfahrensgrenze</p>
--	--	--

Zeichen- und Planerklärung siehe Erläuterung zur Anlage 4.1

Planfeststellungsunterlage

Aufgestellt		03.05.2016	
Quickborn, Schleswig - Holstein Netz AG			
<i>[Signature]</i>		<i>[Signature]</i>	
Firma	Maßstab:	Einheit:	
GA Hochspannung Leitungsbau GmbH	1:2000	Meter	
	Datum	Name	
	Bearb. 06.12.2013	Vogel	
	Gepr. 01.07.2014	Schindler	
	Objekt:	Ersatzneubau Heide-Heide/West-Strübel	
Zust.	Änderung	Datum	Name
			Blatt: R4 / R5