

110-kV-Leitung  
Heide - Heide/West

LH-13-135

# Lageplan / Bauwerksplan

Abschnitt A  
Mast Nr. 13N - Mast Nr. 15N


13N  
(Bw-Nr. 3 0135 013)  
T2-29,00

-374.50-

14N  
(Bw-Nr. 3 0135 014)  
T2-25,00


-309.31-

15N  
(Bw-Nr. 3 0135 015)  
WA120-19,00

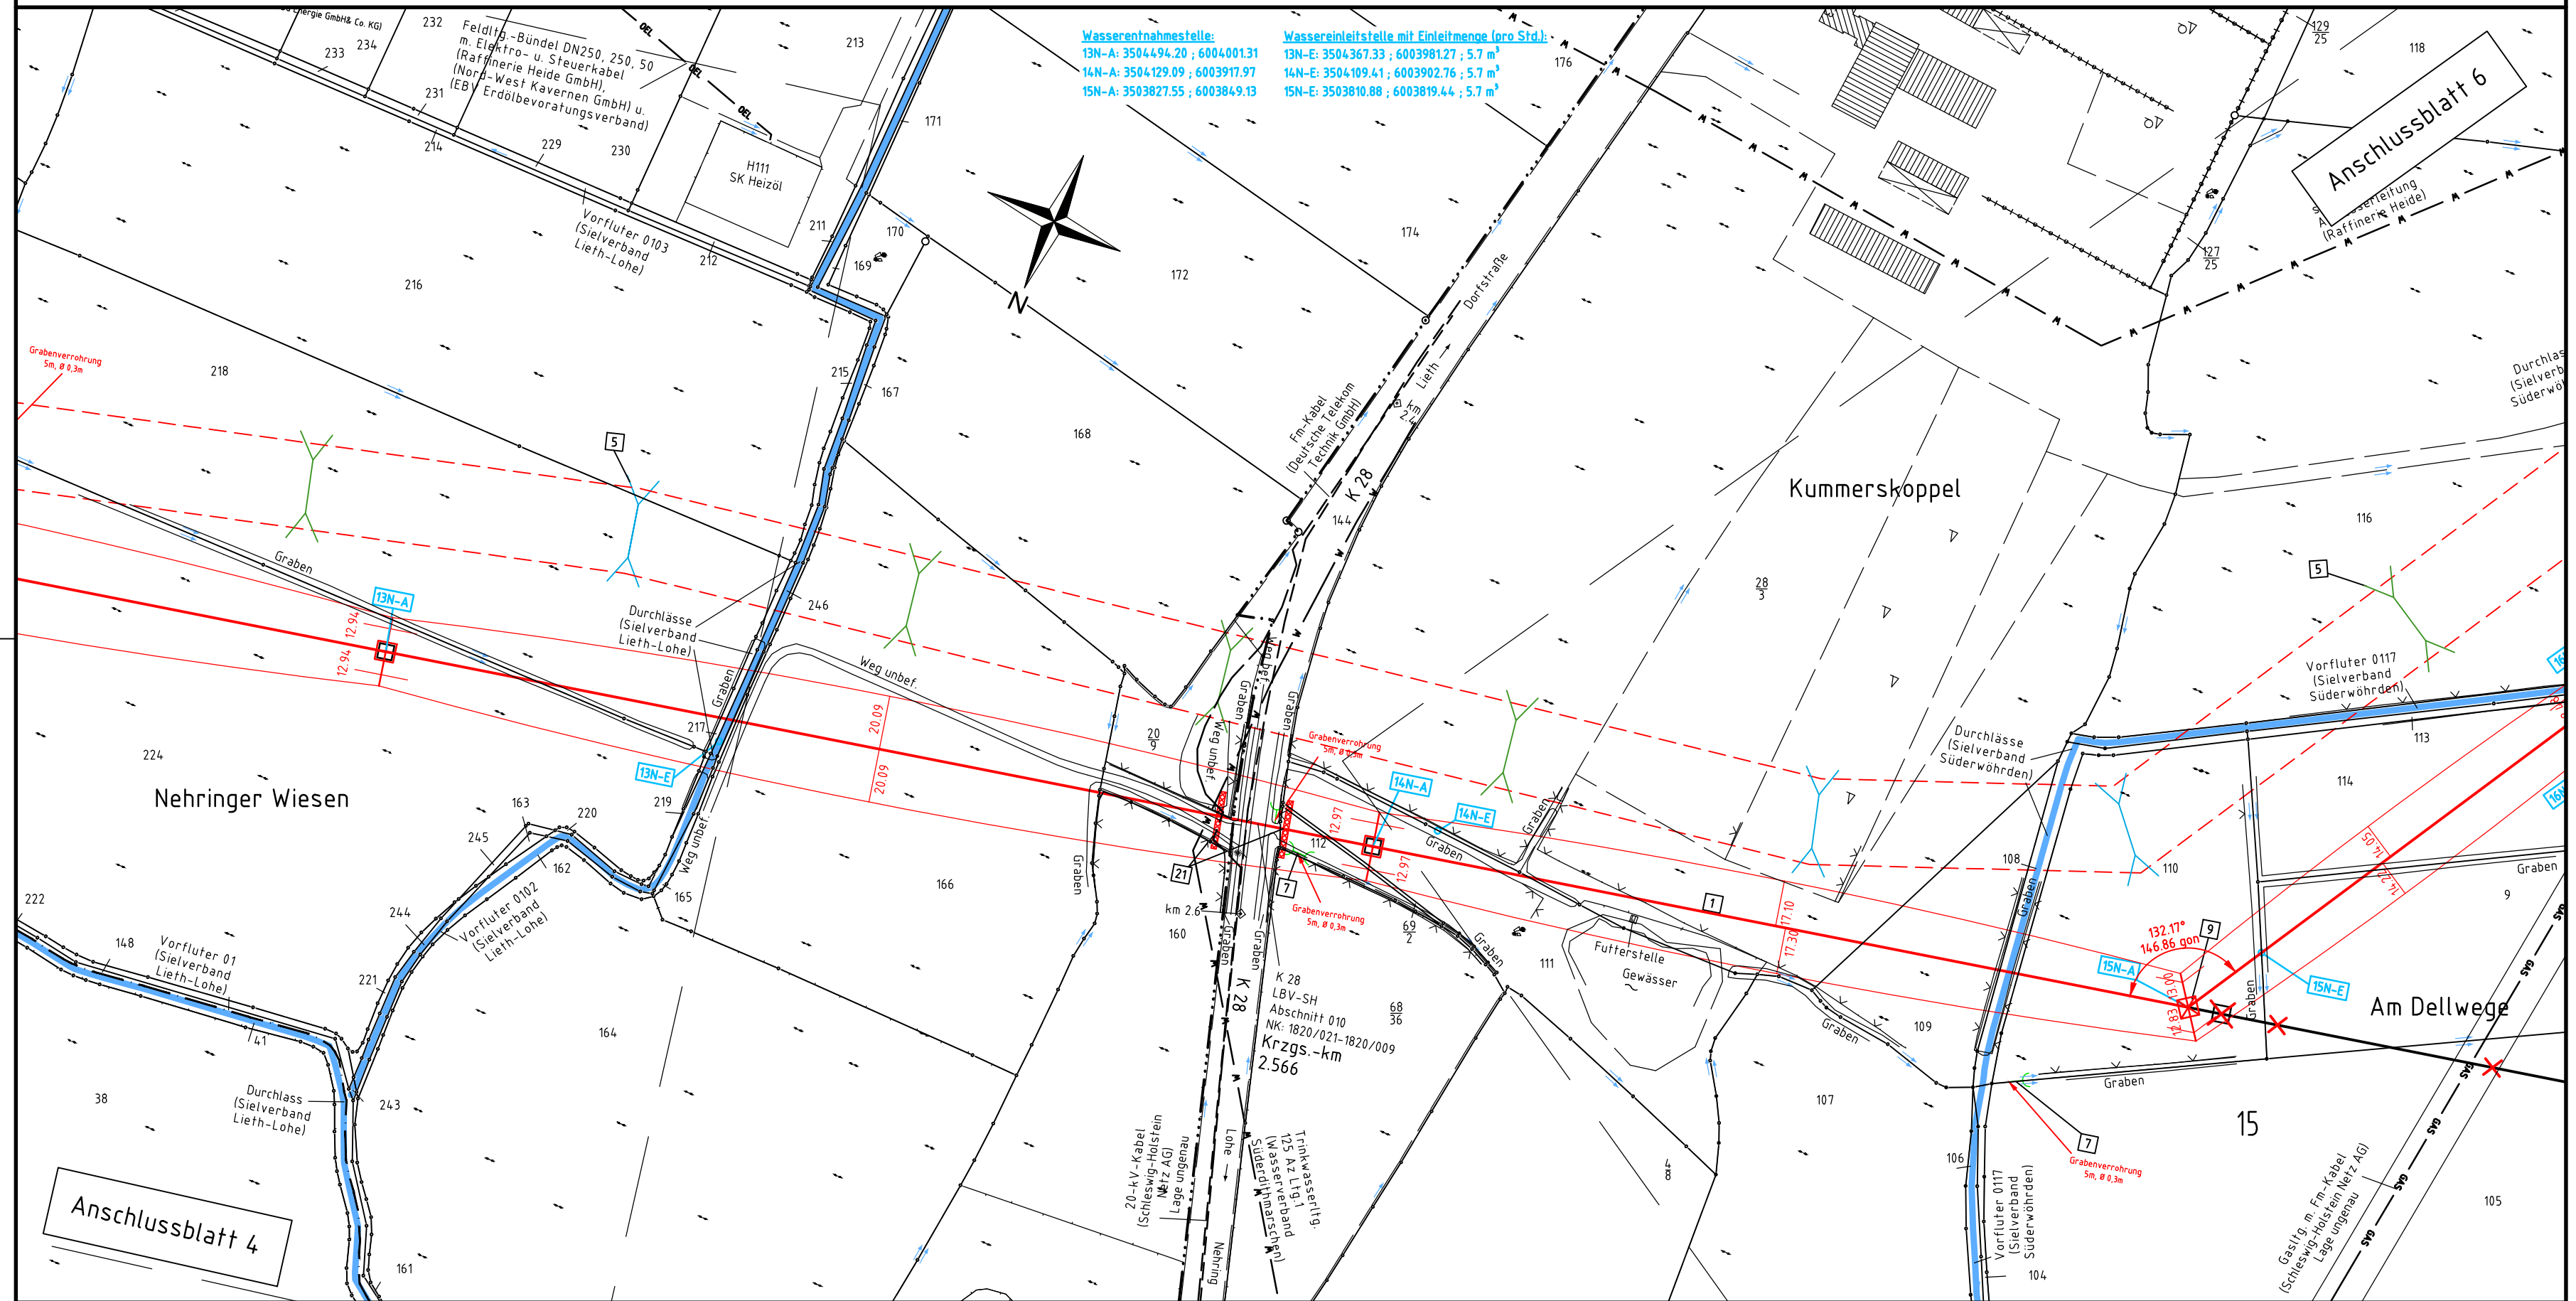

**Wasserentnahmestelle:**  
13N-A: 3504494.20 ; 6004001.31  
14N-A: 3504429.09 ; 6003917.97  
15N-A: 3503827.55 ; 6003849.13

**Wassereinleitstelle mit Einleitmenge (pro Std.):**  
13N-E: 3504367.33 ; 6003981.27 ; 5.7 m³  
14N-E: 3504109.41 ; 6003902.76 ; 5.7 m³  
15N-E: 3503810.88 ; 6003819.44 ; 5.7 m³

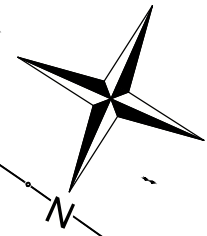

**Legende:**

34 Mastnummer (Bw-Nr. 3 0000 034) WA14.0-27,00	-365.8- Länge von Mast zu Mast	35 Bauwerksnummer (Bw-Nr. 3 0000 035) T1-24,00 Höhenangabe (EOK - Unterkante unterste Traverse)	<b>Grenzen:</b>
Masttyp			Land
			Kreis
			Stadt/Gem.
			Gemarkung
			Flur
			Flurstück
			Verfahrensgrenze

	Bauwerksnummer
	Grundstücksordnungsnummer
	Flurstücksnummer
	Abspannmast
	Tragmast
	Rückbau
	Grenzgraben
	einseitiger Graben
	Graben

Zeichen- und Planerklärung siehe Erläuterung zur Anlage 4.1

**Planfeststellungsunterlage**

Aufgestellt  
Quickborn,  
Schleswig - Holstein Netz AG

03.05.2016

*i.V. Keller* *i.A. Kugel*

Firma	GA Hochspannung Leitungsbau GmbH	Maßstab:	1:2000	Einheit:	Meter
Datum		Name			
Bearb.	06.12.2013	Vogel			
Gepr.	01.07.2014	Schindler			
Objekt:	Ersatzneubau Heide-Heide/West-Strübel				
Zust.	Änderung	Datum	Name	Blatt:	5 / 22

Gemeinde Lohe-Rickelshof  
Gemarkung Lohe Flur 4

Flur 2

Gemeinde Lieth

Gemarkung Lieth

Flur 3