

110-kV-Leitung
Heide - Reinsbüttel
LH-13-1433

Lageplan / Bauwerksplan

Abschnitt R
Mast Nr. 6 - Mast Nr. 10

Deckblatt

Legende:

34 — Mastnummer (Bw-Nr. 3 000 034)	35 — Bauwerksnummer (Bw-Nr. 3 000 035)
WA140-27,00 — Höhenangabe	T1-24,00 — EOK - Unterkante unterste Traversel
Masttyp	Länge von Mast zu Mast

1 Bauwerksnummer
2 Grundstücksordnungsnummer
3 Flurstücksnummer
4 37 Flurstücksnummer
5 Abspannmast
6 Tragmast
7 Rückbau
8 Grenzgraben
9 einseitiger Graben
10 Graben


Land
 Kreis
 Stadt/Gem.
 Gemarkung
 Flur
 Flurstück
 Verfahrnsgränze

Zeichen- und Planerklärung siehe Erläuterung zur Anlage 4.1

Planfeststellungsunterlage

Aufgestellt
Quickborn,
Schleswig - Holstein Netz AG
03.05.2016
i.v. Keller *i.A. Kugler*

Firma	GA Hochspannung Leitungsbau GmbH	Maßstab:	1:2000	Einheit:	Meter
Datum		Name			
Bearb.	06.12.2013	Vogel			
Gepr.	01.07.2014	Schindler			
Objekt:	Ersatzneubau Heide-Heide/West-Strübbel				
01	1. Planänderung	28.04.17	OHS		
Zust.	Änderung	Datum	Name	Blatt:	R3 / R5

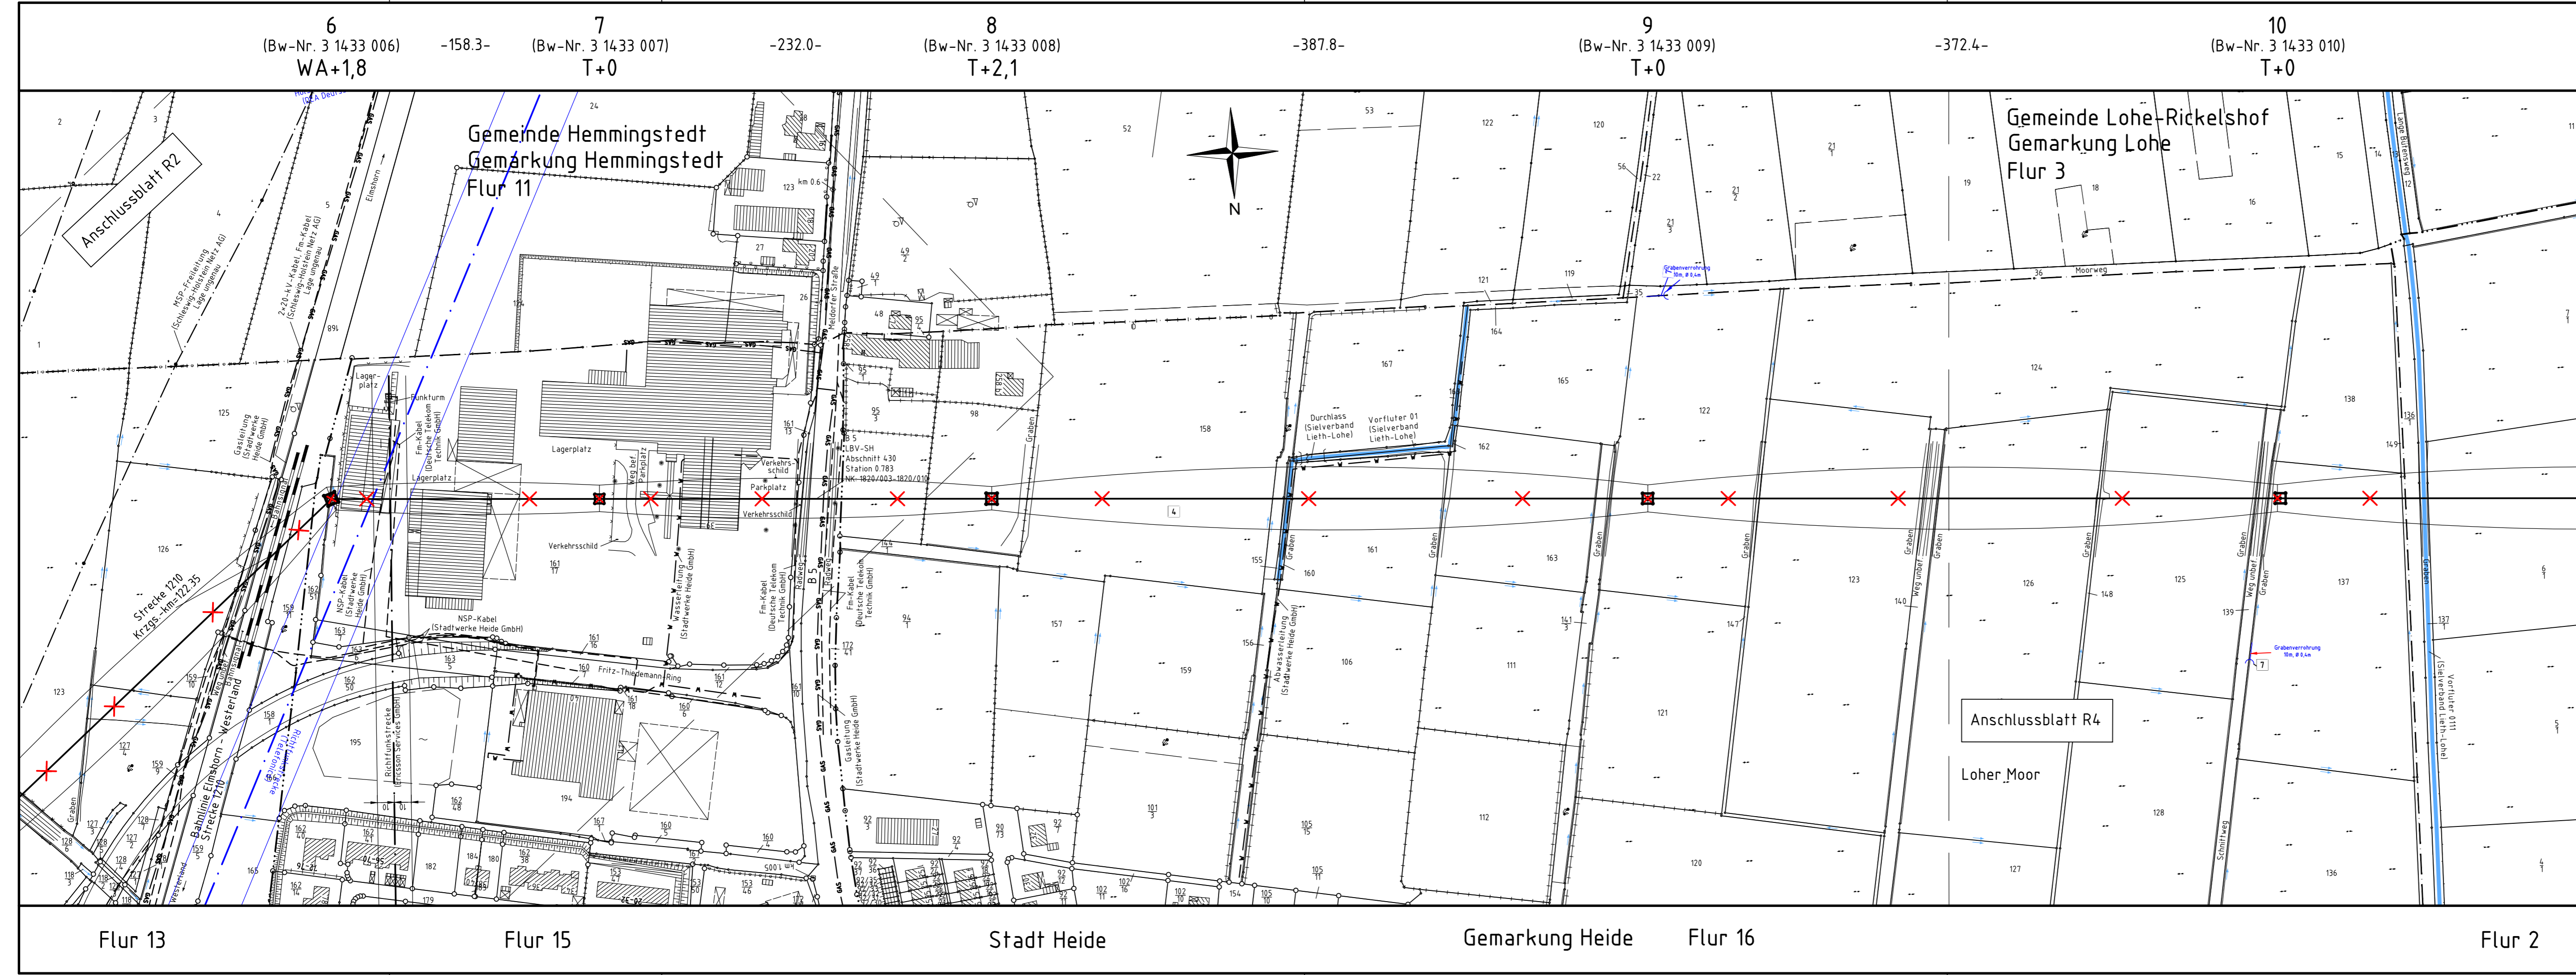

Flur 13 Flur 15 Stadt Heide Gemarkung Heide Flur 16 Flur 2