

110-kV-Leitung
Wöhrden - Strübel
LH-13-181

Lageplan / Bauwerksplan

Abschnitt C1
Mast Nr. 32N - Mast Nr. 35N

Legende:

34 - Mastnummer (Bw-Nr. 3 0181 034) WA140-27,00	-365,8-	35 - Bauwerksnummer (Bw-Nr. 3 0181 035) T1-24,00	Höhenangabe -100,00- EOK - Unterkante unterste Traversel
---	---------	--	--

	Masttyp		Länge von Mast zu Mast
--	---------	--	------------------------

	Schutzbereich		Bemessung des Schutzbereiches in Feldmitte / am Mast
	Schutzbereich Provisorium		Schutzbereich Baueinsatzkabel (BEK)
	Tragportal		Winkelportal
	BEK		BEK-Überführung

	Abspannmast		Tragmast
	Rückbau		Grenzgraben
	einseitiger Graben		Graben


	Land		Kreis
	Stadt/Gem.		Gemarkung
	Flurstück		Flurstück
	Verfahrnsgränze		

Zeichen- und Planerklärung siehe Erläuterung zur Anlage 4.1

Planfeststellungsunterlage

Aufgestellt
Quickborn,
Schleswig - Holstein Netz AG
03.05.2016
i.v. Keller *i.A. Kugler*

Firma	Maßstab:	Einheit:
GA Hochspannung Leitungsbau GmbH	1:2000	Meter
	Datum	Name
	Bearb. 06.12.2013	Vogel
	Gepr. 01.07.2016	Schindler
Objekt:	Ersatzneubau Heide-Heide/West-Strübel	
Zust:	Änderung	Datum
		Name
		Blatt: 11 / 22

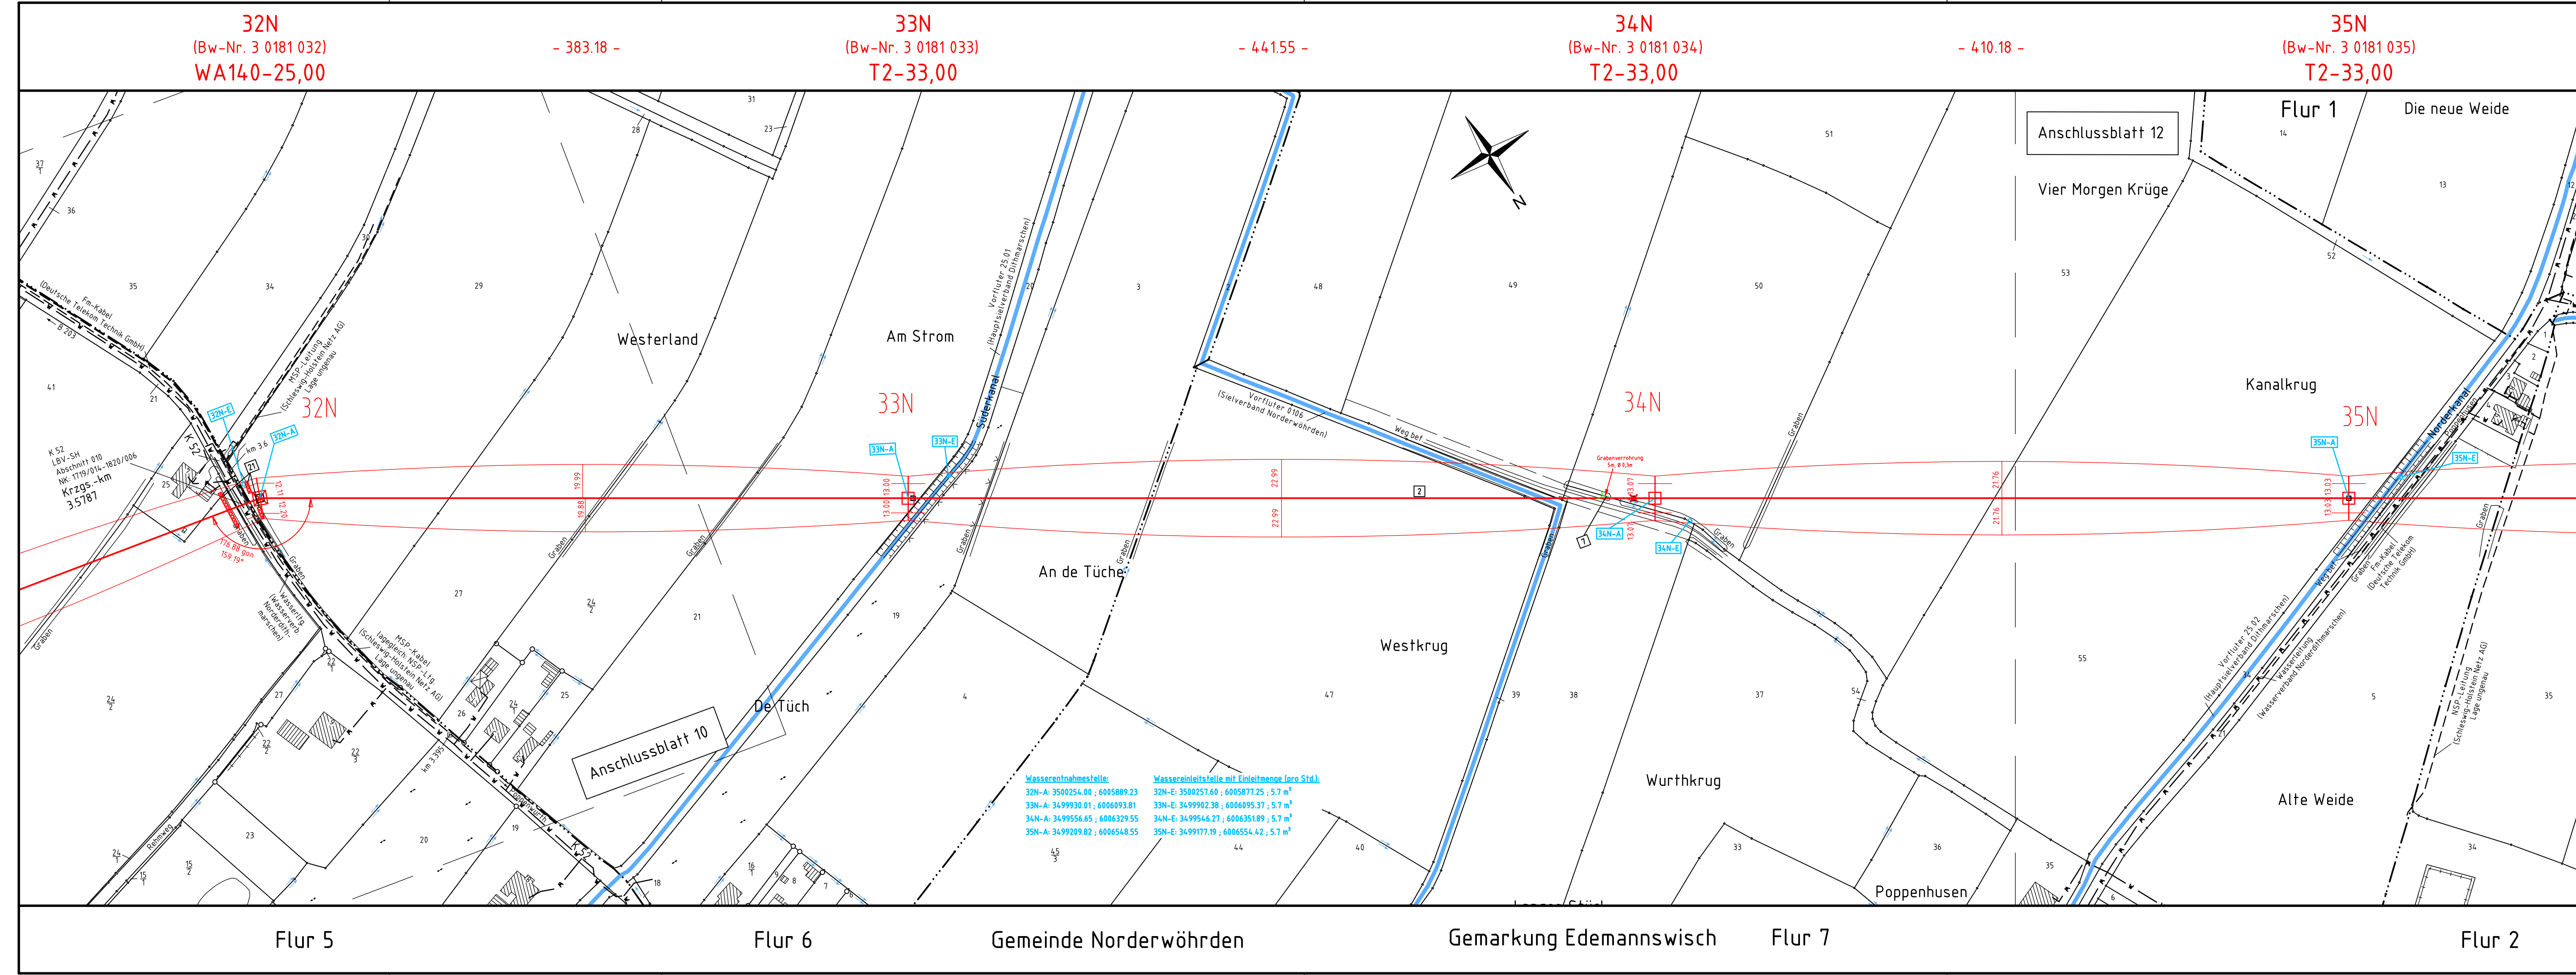

Wasserentnahmestelle:	Wassereinleitstelle mit Einleitmenge (pro Std.):
32N-A: 3500254.00 ; 6005889.23	32N-E: 3500257.60 ; 6005877.25 ; 5.7 m³
33N-A: 3499930.01 ; 6006093.81	33N-E: 3499902.38 ; 6006095.37 ; 5.7 m³
34N-A: 3499556.65 ; 6006329.55	34N-E: 3499546.27 ; 6006351.89 ; 5.7 m³
35N-A: 3499209.82 ; 6006548.55	35N-E: 3499177.19 ; 6006554.42 ; 5.7 m³