

110-kV-Leitung
Heide - Heide/West
LH-13-135

Lageplan / Bauwerksplan

Abschnitt A
Mast Nr. 10N - Mast Nr. 13N

Deckblatt

Legende:

34 - Mastnummer (Bw-Nr. 3 000 034) WA140-27,00	35 - Bauwerksnummer (Bw-Nr. 3 000 035) T1-24,00	36 - Mastnummer (Bw-Nr. 3 000 036) WA140-27,00	37 - Bauwerksnummer (Bw-Nr. 3 000 037) T1-24,00
--	---	--	---

Masttyp: Länge von Mast zu Mast

Trassenachse: Freileitung

Schutzbereich: Bemessung des Schutzbereiches in Feldmitte / am Mast

Schutzbereich: Provisorium

Schutzbereich: Bauensatzkabel (BEK)

Tragportal: Winkelportal

BEK: BEK-Überführung

Grenzen:

Land	-----
Kreis	-----
Stadt/Gem.	-----
Gemarkung	-----
Flur	-----
Flurstück	-----
Verfahrensgrenze	-----

Zeichen- und Planerklärung siehe Erläuterung zur Anlage 4.1


Planfeststellungsunterlage

Aufgestellt
Quickborn,
Schleswig - Holstein Netz AG

03.05.2016

C. V. Keller *i. A. Kugler*

Firma	GA Hochspannung Leitungsbau GmbH	Maßstab:	1:2000	Einheit:	Meter
Datum	06.12.2013	Name	Vogel		
Bearb.	06.12.2013				
Gepr.	01.07.2014				
Objekt:	Ersatzneubau Heide-Heide/West-Strübbel				
Objekt:	Schleswig-Holstein Netz				
01	1. Planänderung	28.04.17	OHS		
Zust.	Änderung	Datum	Name	Blatt:	4 / 22

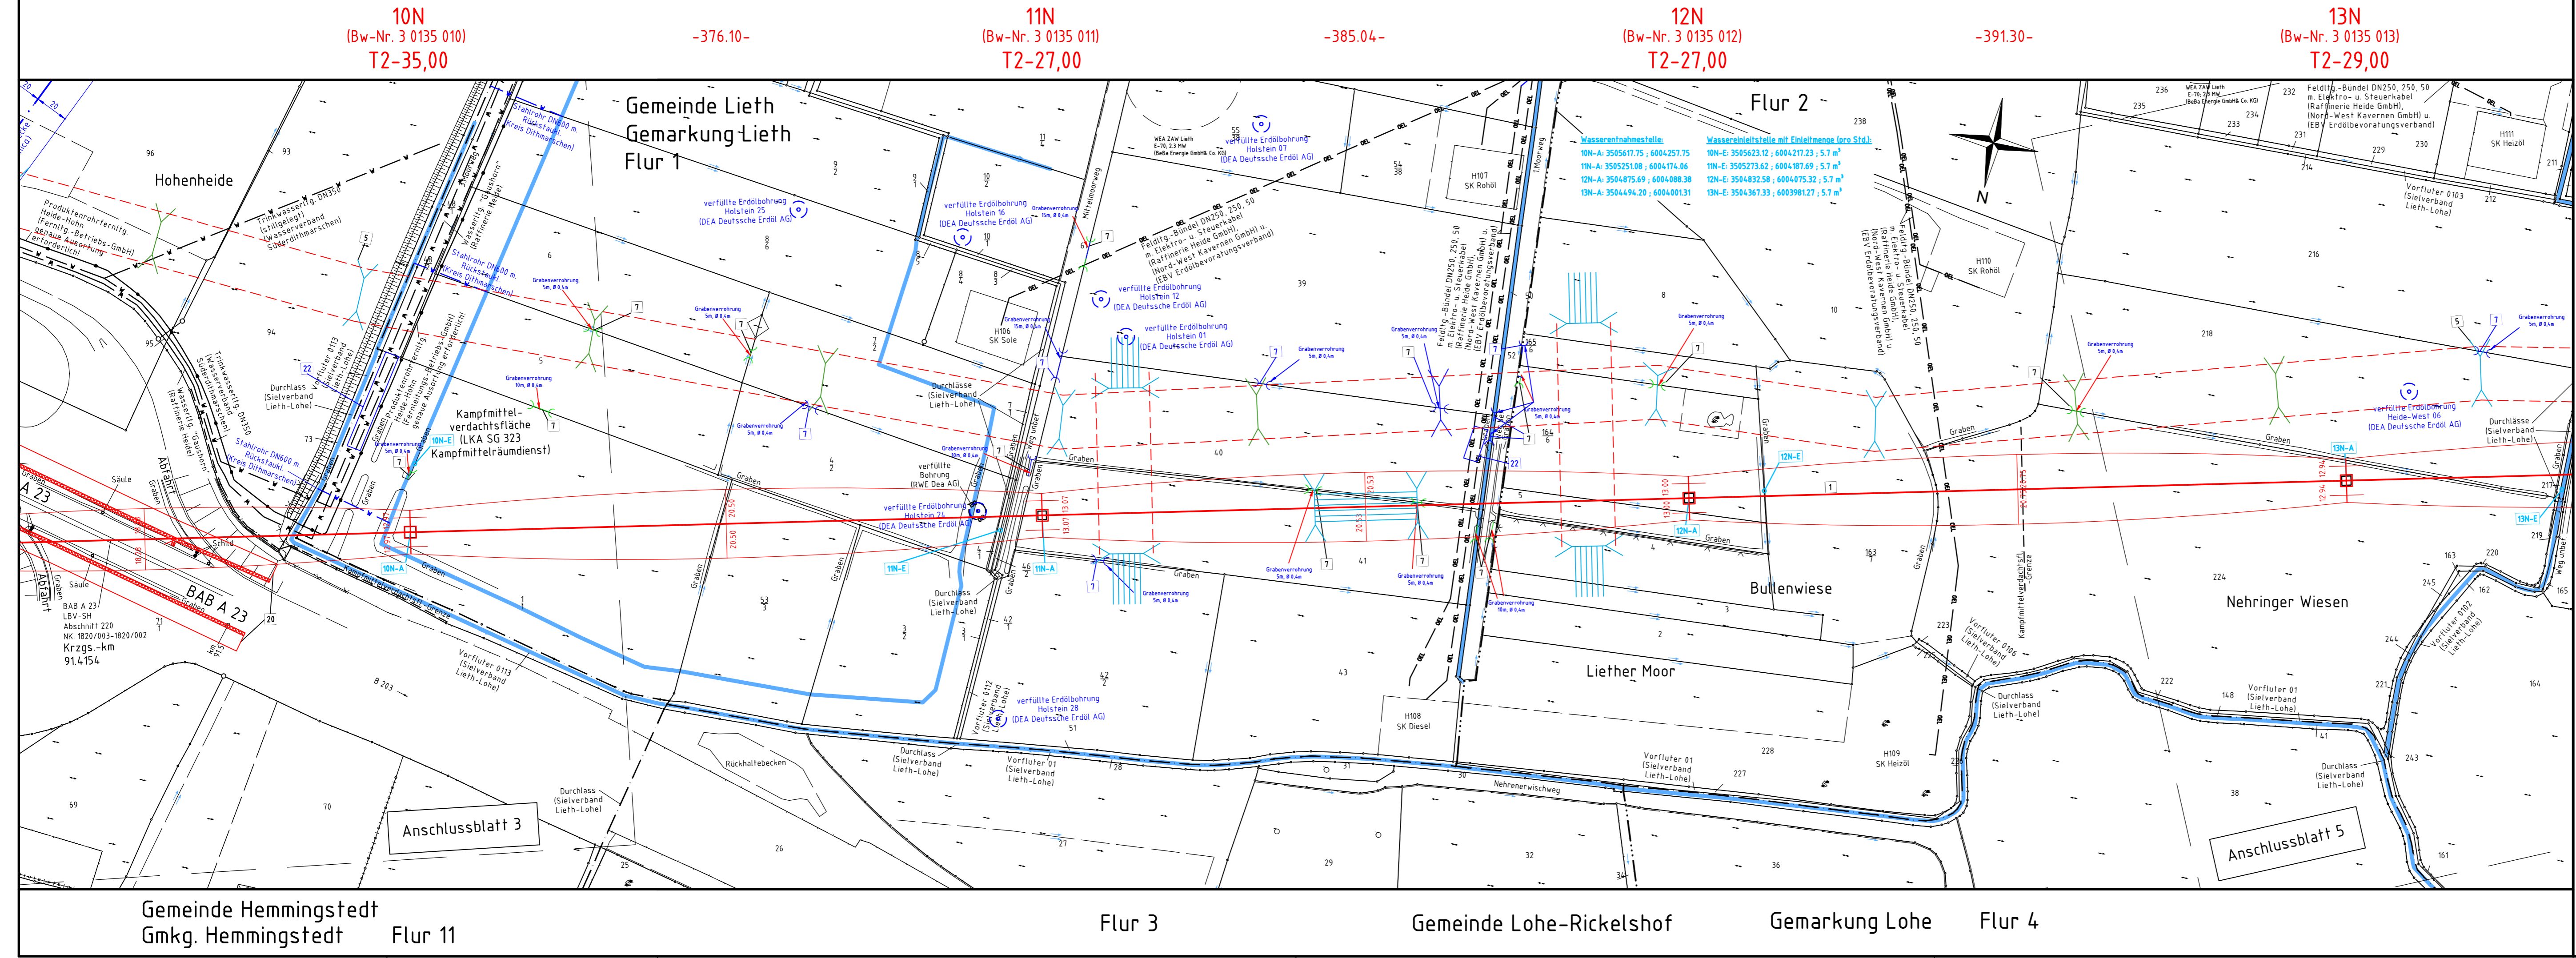

10N
(Bw-Nr. 3 0135 010)
T2-35,00

-376.10-

11N
(Bw-Nr. 3 0135 011)
T2-27,00

-385.04-

12N
(Bw-Nr. 3 0135 012)
T2-27,00

-391.30-

13N
(Bw-Nr. 3 0135 013)
T2-29,00

Gemeinde Hemmingstedt
Gmk. Hemmingstedt Flur 11

Flur 3

Gemeinde Lohe-Rickelshof

Gemarkung Lohe

Flur 4