

110-kV-Leitung
Heide/West - Strübel
LH-13-180

Grunderwerbsplan
Abschnitt D
Mast Nr. 65N - Mast Nr. 69N
Deckblatt


Legende:

34 Mastnummer (Bw-Nr. 3 0000 034)	-365.6-	35 Bauwerksnummer (Bw-Nr. 3 0000 034)	1 Eigentümergebiet	Land
WA14.0-27.00	Länge von Mast zu Mast		2 Schlüsselnummer	Kreis
			3 Grundstücksnummer	Stadt/Gem.
			37 Flurstücksnummer	Gemarkung
			4 Abspannmast	Flur
			5 Tragmast	Flurstück
			6 Rückbau	Verfahrensgrenze
			7 forttfd. Nr. für Zufahrten und Wege bzw. Straßen	
			8 temporäre Flächenanspruchnahme (nicht bewirtschaftbar)	
			9 temporäre Flächenanspruchnahme (eingeschränkt bewirtschaftbar)	
			10 dauerhafte Flächenanspruchnahme	

Zeichen- und Planerklärung siehe Erläuterung zur Anlage 4.1

Planfeststellungsunterlage

Aufgestellt	03.05.2016
Quickborn, Schleswig - Holstein Netz AG	
Firma	GA Hochspannung Leitungsbau GmbH
Maßstab:	1:2000
Einheit:	Metre
Bearb.	06.12.2013 Vogel
Gepr.	01.07.2014 Schindler
Objekt:	Ersatzneubau Heide-Heide/West-Strübel
01 1. Planänderung	28.04.17 OHS
Zust. Änderung	Datum Name Blatt: 20 / 22

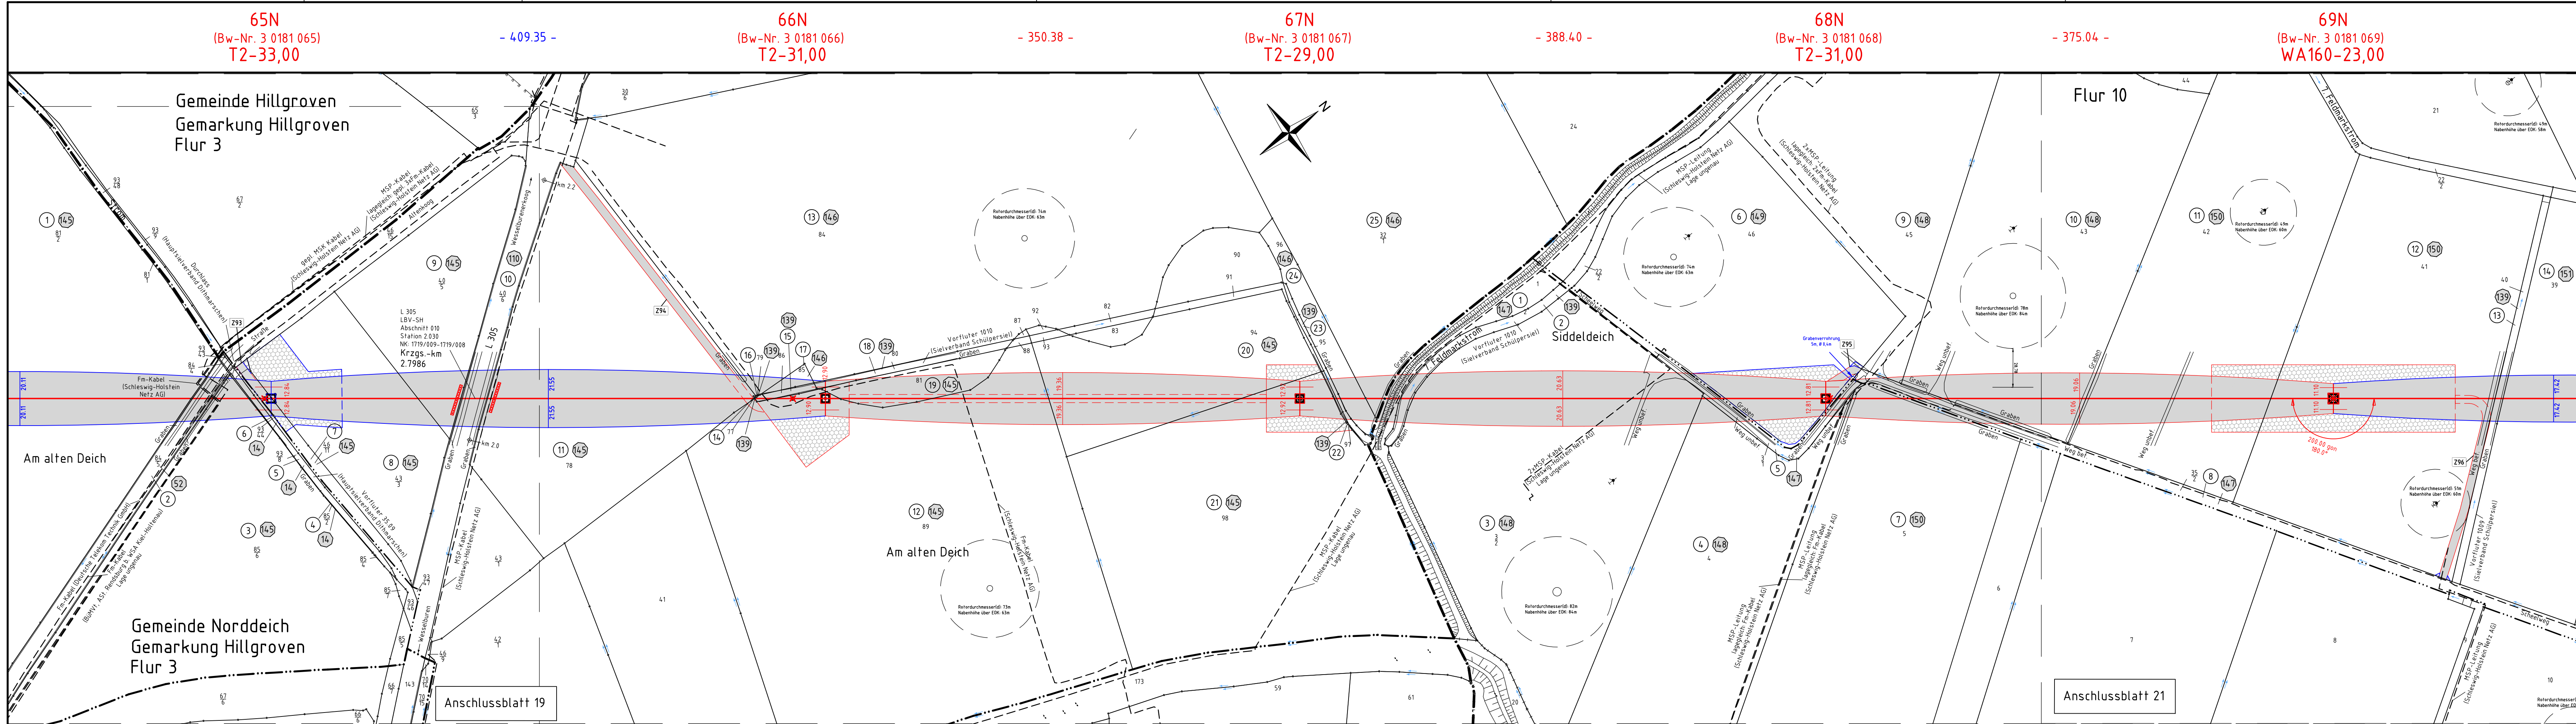

Gemeinde Hillgroven Gemarkung Hillgroven Flur 3
Gemeinde Norddeich Gemarkung Norddeich Flur 2
Gemeinde Norddeich Gemarkung Hillgroven Flur 4
Gemeinde Norddeich Gemarkung Norddeich Flur 2
Gemeinde Schülpe Gemarkung Schülpe Flur 9