

110-kV-Leitung  
Heide/West - Strübel  
LH-13-180

Grunderwerbsplan

Abschnitt C1  
Mast Nr. 32N - Mast Nr. 35N

Deckblatt

Legende:


<p>34 Mastnummer (Bw-Nr. 3 0181 032) WA140-27,00</p> <p>35 Mastnummer (Bw-Nr. 3 0181 034) T1-24,00</p> <p>Masttyp Länge von Mast zu Mast</p> <p>Arbeitsfläche</p> <p>Schutzbereich</p> <p>dauerh. Zuwegung</p> <p>Tragportal</p>	<p>36 Mastnummer (Bw-Nr. 3 0181 033) T2-33,00</p> <p>37 Mastnummer (Bw-Nr. 3 0181 034) T1-24,00</p> <p>Masttyp Länge von Mast zu Mast</p> <p>Arbeitsfläche</p> <p>Schutzbereich</p> <p>Schutzbereich Provisorium</p> <p>Winkelportal</p>	<p>38 Mastnummer (Bw-Nr. 3 0181 034) T1-24,00</p> <p>Masttyp Länge von Mast zu Mast</p> <p>Arbeitsfläche</p> <p>Schutzbereich</p> <p>Schutzbereich Provisorium</p> <p>Winkelportal</p>	<p>39 Mastnummer (Bw-Nr. 3 0181 034) T1-24,00</p> <p>Masttyp Länge von Mast zu Mast</p> <p>Arbeitsfläche</p> <p>Schutzbereich</p> <p>Schutzbereich Provisorium</p> <p>Winkelportal</p>	<p>34 Mastnummer (Bw-Nr. 3 0181 032) WA140-27,00</p> <p>35 Mastnummer (Bw-Nr. 3 0181 034) T1-24,00</p> <p>Masttyp Länge von Mast zu Mast</p> <p>Arbeitsfläche</p> <p>Schutzbereich</p> <p>dauerh. Zuwegung</p> <p>Tragportal</p>	<p>36 Mastnummer (Bw-Nr. 3 0181 033) T2-33,00</p> <p>37 Mastnummer (Bw-Nr. 3 0181 034) T1-24,00</p> <p>Masttyp Länge von Mast zu Mast</p> <p>Arbeitsfläche</p> <p>Schutzbereich</p> <p>Schutzbereich Provisorium</p> <p>Winkelportal</p>	<p>38 Mastnummer (Bw-Nr. 3 0181 034) T1-24,00</p> <p>Masttyp Länge von Mast zu Mast</p> <p>Arbeitsfläche</p> <p>Schutzbereich</p> <p>Schutzbereich Provisorium</p> <p>Winkelportal</p>	<p>39 Mastnummer (Bw-Nr. 3 0181 034) T1-24,00</p> <p>Masttyp Länge von Mast zu Mast</p> <p>Arbeitsfläche</p> <p>Schutzbereich</p> <p>Schutzbereich Provisorium</p> <p>Winkelportal</p>	<p>34 Mastnummer (Bw-Nr. 3 0181 032) WA140-27,00</p> <p>35 Mastnummer (Bw-Nr. 3 0181 034) T1-24,00</p> <p>Masttyp Länge von Mast zu Mast</p> <p>Arbeitsfläche</p> <p>Schutzbereich</p> <p>dauerh. Zuwegung</p> <p>Tragportal</p>	<p>36 Mastnummer (Bw-Nr. 3 0181 033) T2-33,00</p> <p>37 Mastnummer (Bw-Nr. 3 0181 034) T1-24,00</p> <p>Masttyp Länge von Mast zu Mast</p> <p>Arbeitsfläche</p> <p>Schutzbereich</p> <p>Schutzbereich Provisorium</p> <p>Winkelportal</p>	<p>38 Mastnummer (Bw-Nr. 3 0181 034) T1-24,00</p> <p>Masttyp Länge von Mast zu Mast</p> <p>Arbeitsfläche</p> <p>Schutzbereich</p> <p>Schutzbereich Provisorium</p> <p>Winkelportal</p>	<p>39 Mastnummer (Bw-Nr. 3 0181 034) T1-24,00</p> <p>Masttyp Länge von Mast zu Mast</p> <p>Arbeitsfläche</p> <p>Schutzbereich</p> <p>Schutzbereich Provisorium</p> <p>Winkelportal</p>
--	--	--	--	--	--	--	--	--	--	--	--

Zeichen- und Planerklärung siehe Erläuterung zur Anlage 4.1

Planfeststellungsunterlage

Aufgestellt  
Quickborn,  
Schleswig - Holstein Netz AG  
03.05.2016  
*i.v. Keller* *i.A. Kugler*

Firma	GA Hochspannung Leitungsbau GmbH	Maßstab:	1:2000	Einheit:	Meter
Bearb.	06.12.2013	Datum	06.12.2013	Name	Vogel
Gepr.	01.07.2014	Datum	01.07.2014	Name	Schindler
Objekt:	Ersatzneubau Heide-Heider-West-Strübel				
Schleswig-Holstein Netz					
Zust.	1. Planänderung	Datum	28.04.17	Name	OHS
Zust.	Änderung	Datum		Name	

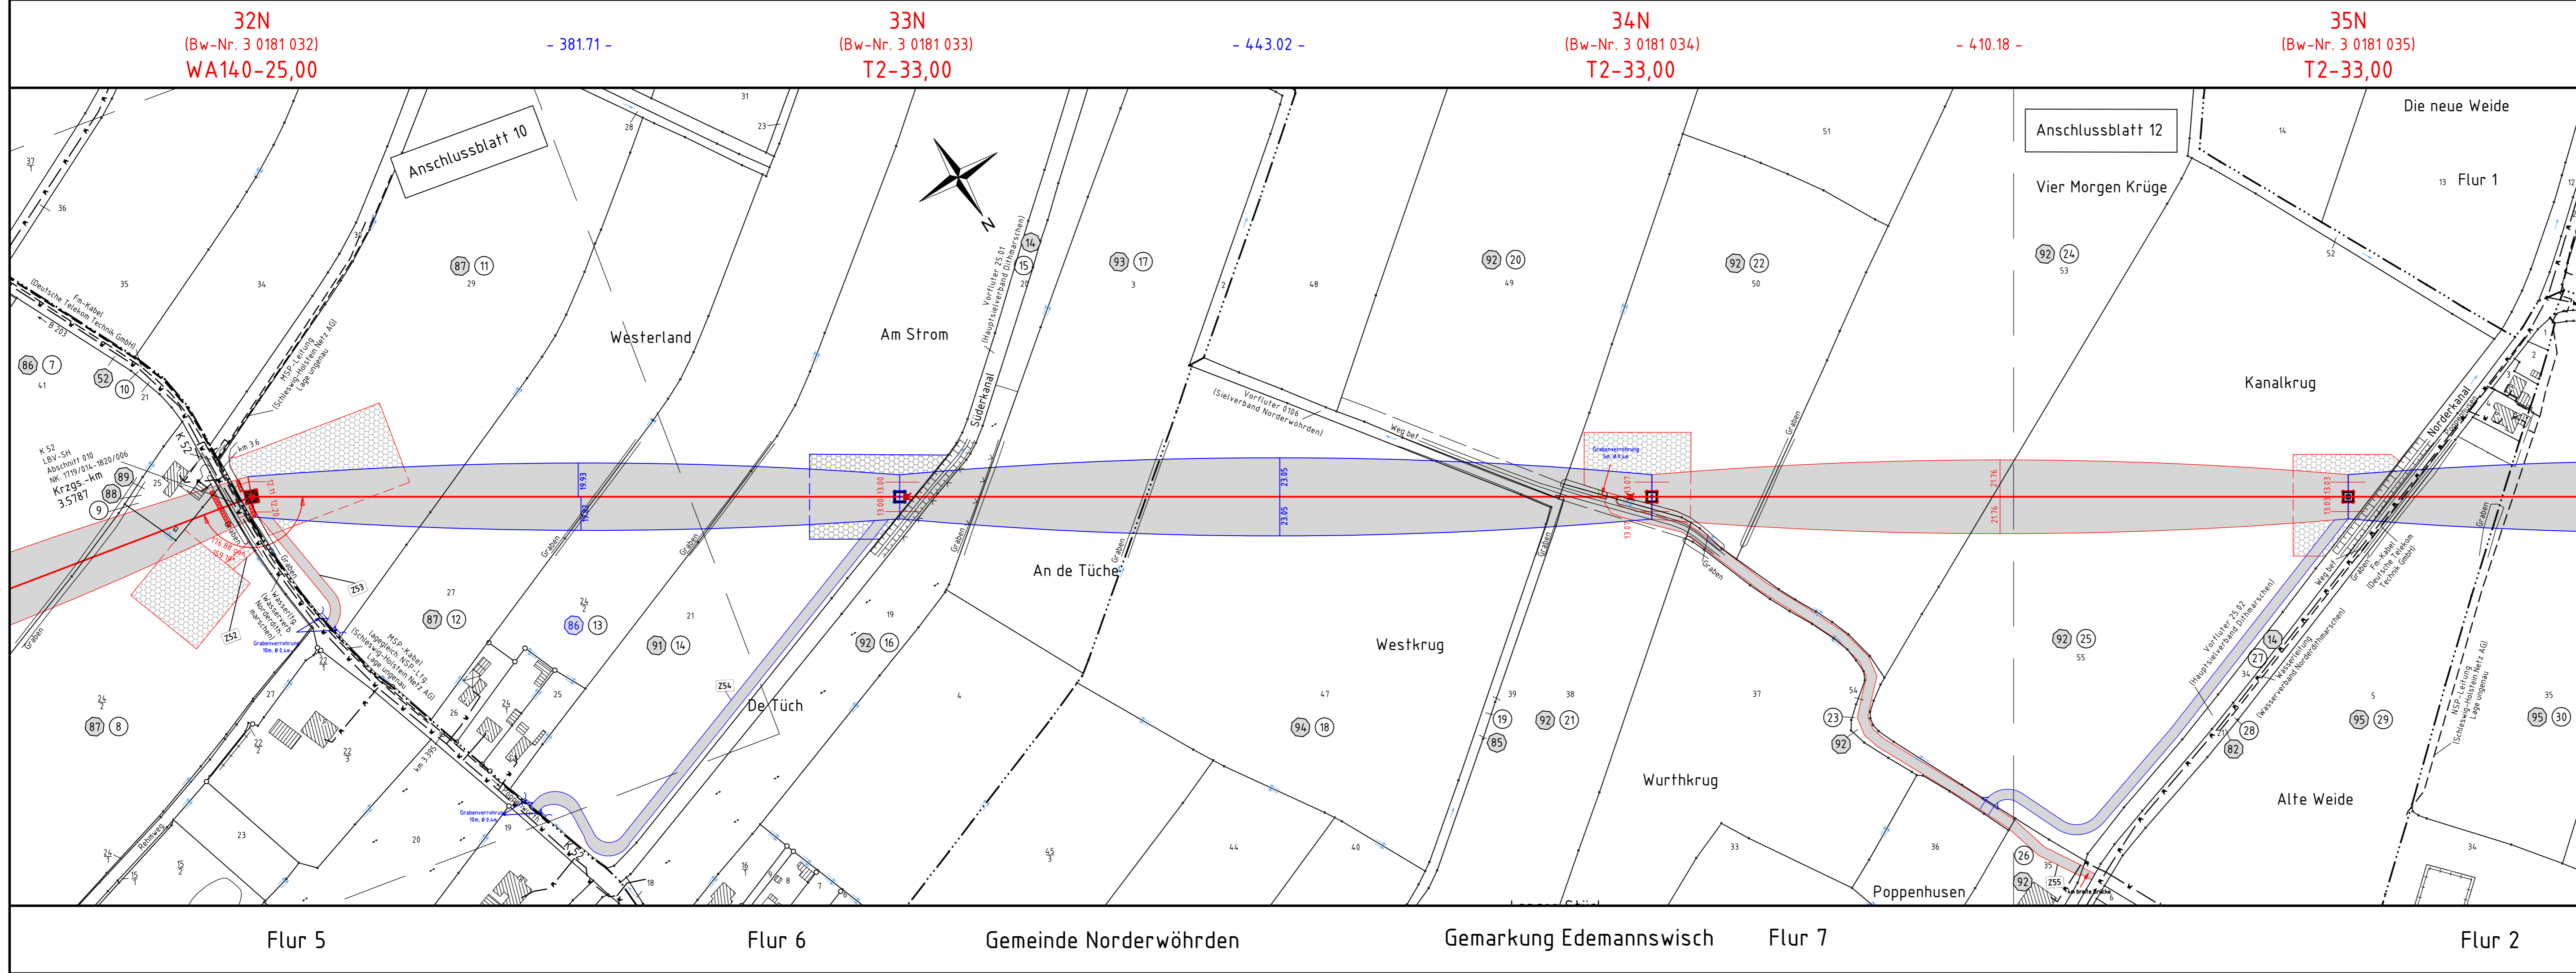

32N  
(Bw-Nr. 3 0181 032)  
WA140-25,00

- 381.71 -

33N  
(Bw-Nr. 3 0181 033)  
T2-33,00

- 443.02 -

34N  
(Bw-Nr. 3 0181 034)  
T2-33,00

- 410.18 -

35N  
(Bw-Nr. 3 0181 035)  
T2-33,00

Flur 5

Flur 6

Gemeinde Norderwörden

Gemarkung Edemannswisch

Flur 7

Flur 2