

110-kV-Leitung  
Heide - Reinsbüttel  
LH-13-1433

Grunderwerbsplan  
Abschnitt R  
Mast Nr. 6 - Mast Nr. 10  
**Deckblatt**

Legende:


<p>34 Mastnummer (Bw-Nr. 3 0000 034) WA140-27,00</p> <p>35 Bauwerksnummer (Bw-Nr. 3 0000 034) T1-24,00</p>	<p>1 Eigentümer</p> <p>2 Schlüsselnummer</p> <p>3 Grundstücksordnungsnummer</p> <p>37 Flurstücksnummer</p> <p>38 Abspannmast</p> <p>39 Tragmast</p> <p>40 Rückbau</p> <p>Z1 fortlfd. Nr. für Zufahrten</p> <p>W1 und Wege bzw. Straßen</p> <p>24 temporäre Flächeninanspruchnahme (nicht bewirtschaftbar)</p> <p>25 temporäre Flächeninanspruchnahme (eingeschränkt bewirtschaftbar)</p> <p>26 dauerhafte Flächeninanspruchnahme</p>	<p>Grenzen:</p> <p>Land</p> <p>Kreis</p> <p>Stadt/Gem.</p> <p>Gemarkung</p> <p>Flur</p> <p>Flurstück</p> <p>Verfahrensgrenze</p>
--	--	--

Zeichen- und Planerklärung siehe Erläuterung zur Anlage 4.1

Planfeststellungsunterlage

Aufgestellt  
Quickborn,  
Schleswig - Holstein Netz AG  
03.05.2016  
*i.v. Keller* *i.A. Kugler*

Firma	Maßstab:	Einheit:	
GA Hochspannung Leitungsbau GmbH	1:2000	Meter	
	Datum	Name	
	Bearb. 06.12.2013	Vogel	
	Gepr. 01.07.2014	Schindler	
	Objekt:	Ersatzneubau Heide-Heide/West-Strübbel	
01	1. Planänderung	28.04.17	OHS
Zust.	Änderung	Datum	Name
			Blatt: R3 / R5

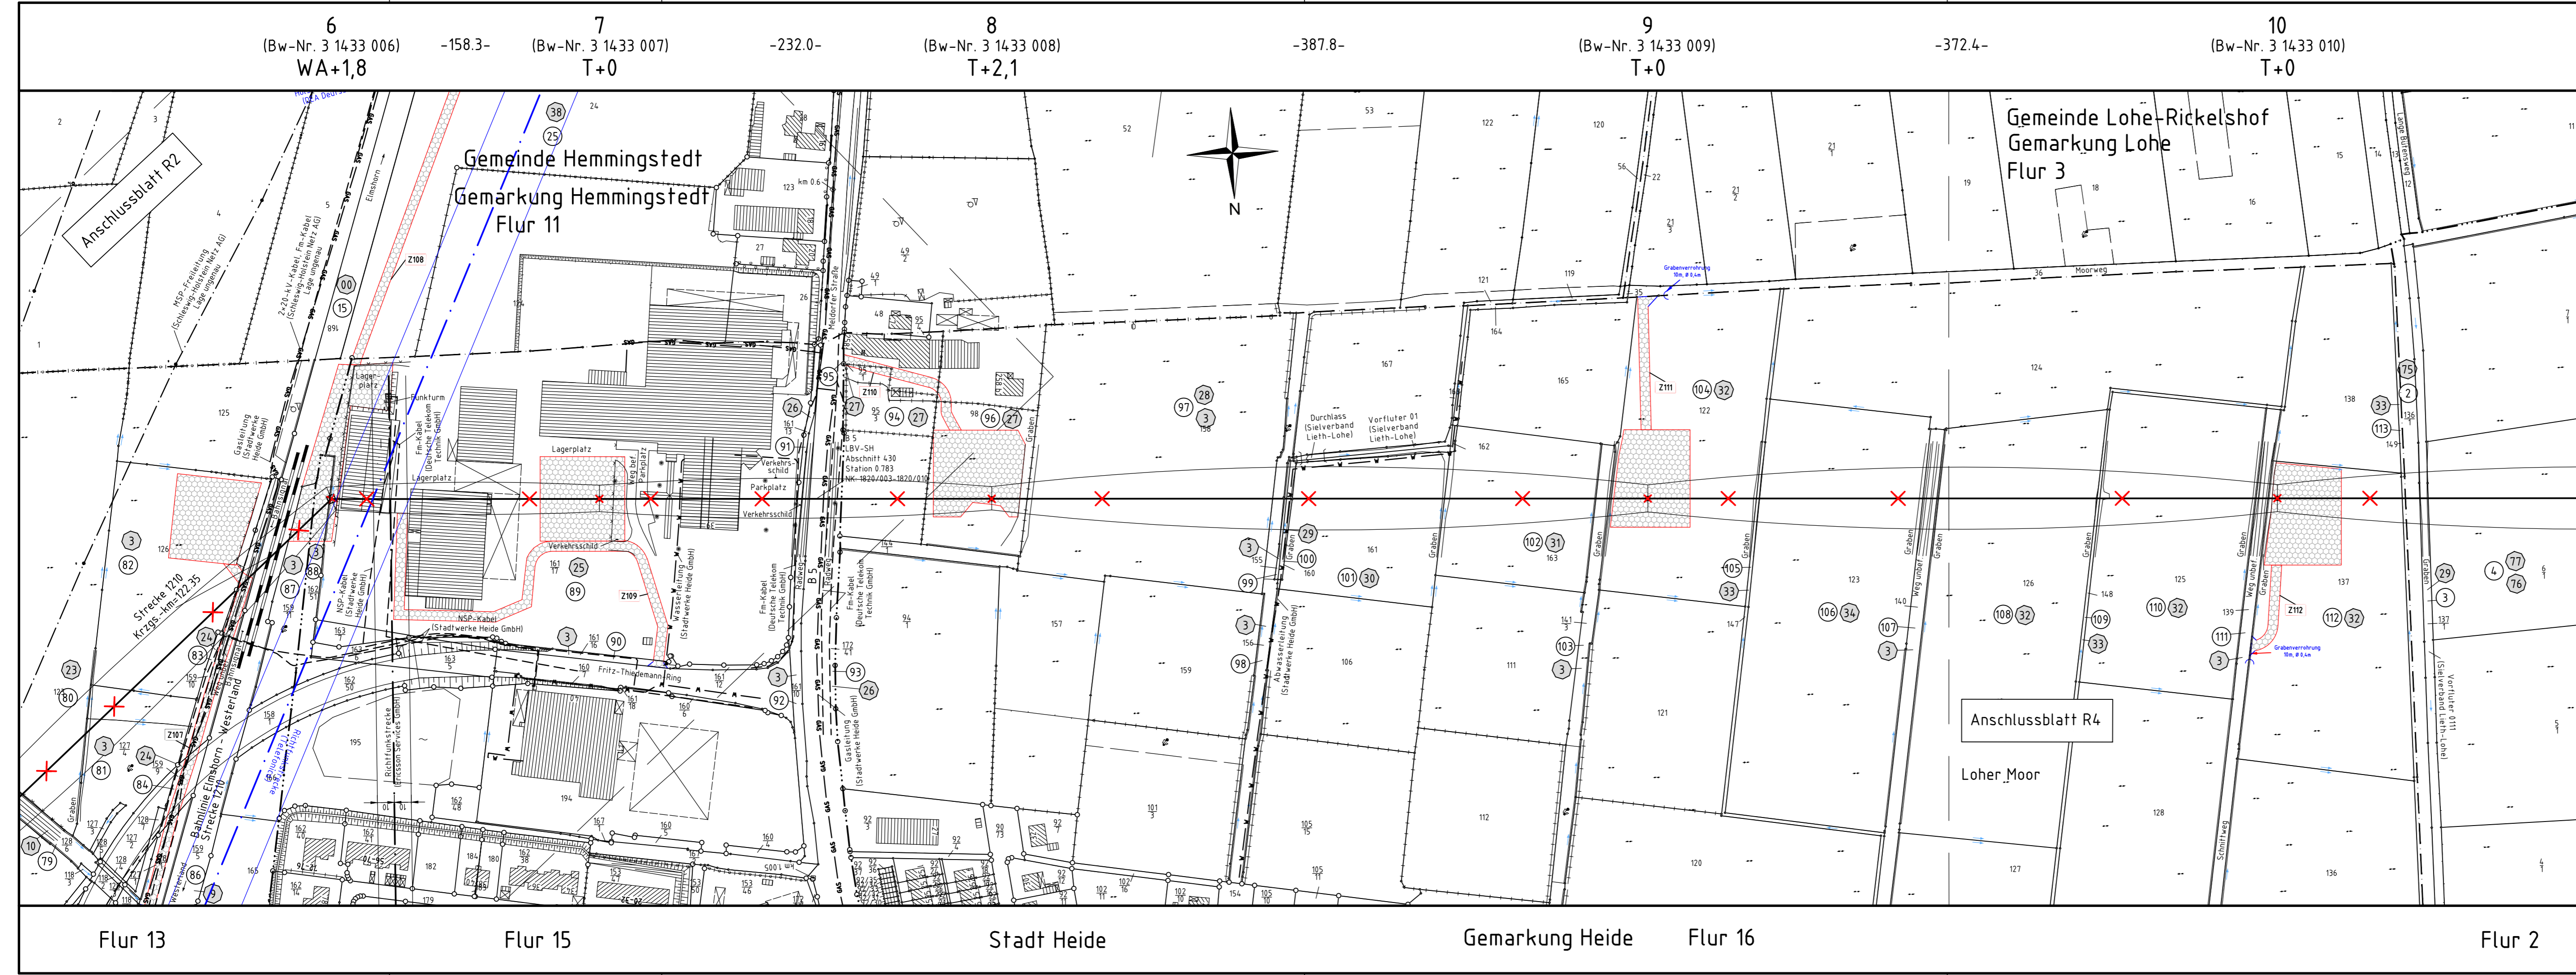

Flur 13      Flur 15      Stadt Heide      Gemarkung Heide      Flur 16      Flur 2