


110-kV-Leitung Wöhrden - Strübbel

LH-13-181

Grunderwerbsplan

Abschnitt C1
Mast Nr. 32N - Mast Nr. 35N

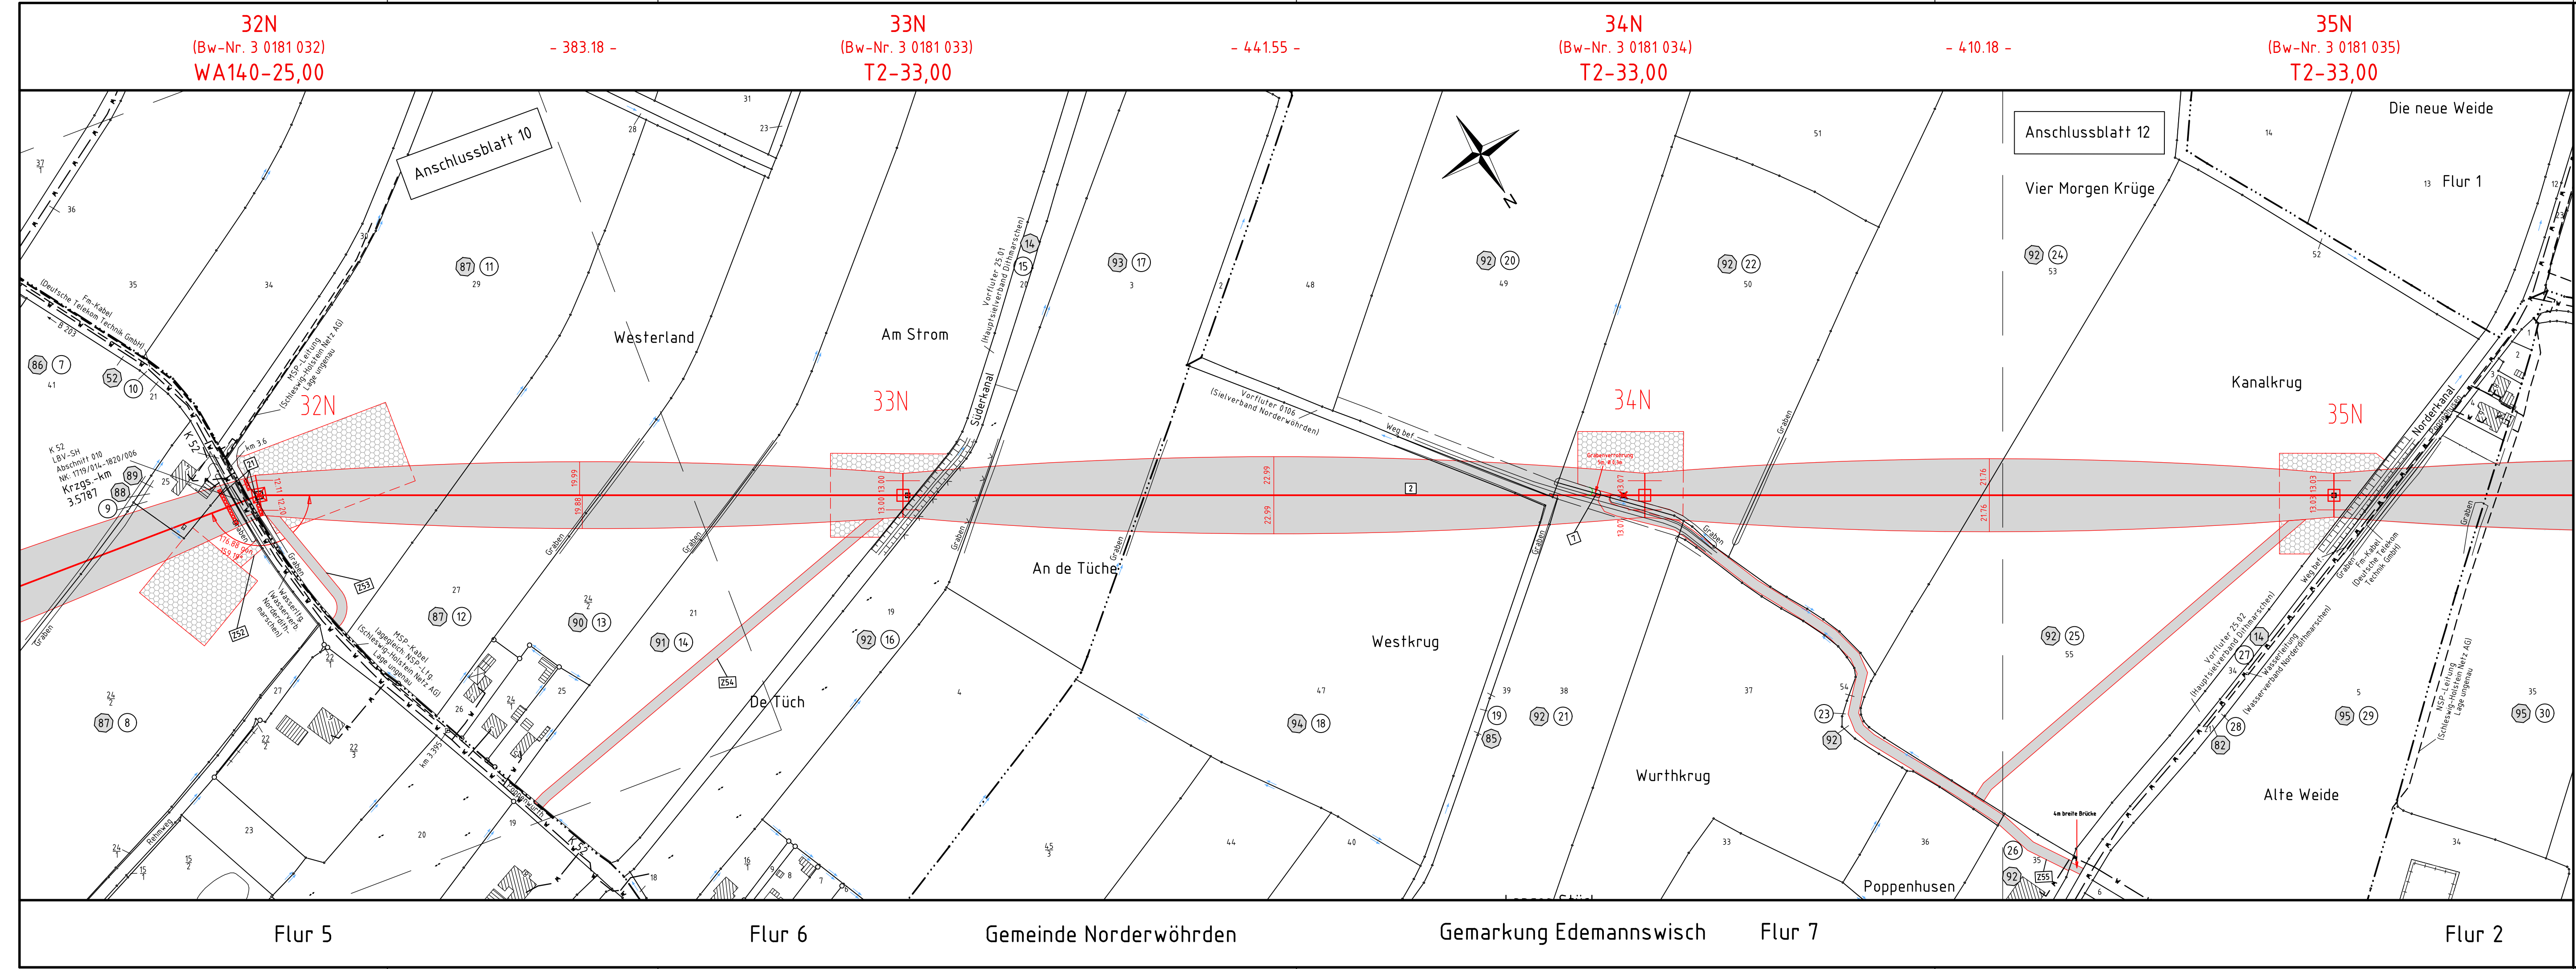

Legende:

<p>34 Mastnummer (Bw-Nr. 3 0000 034) WA140-27,00</p> <p>35 Mastnummer (Bw-Nr. 3 0000 034) T1-24,00</p> <p>36 Mastnummer (Bw-Nr. 3 0000 034) T1-24,00</p>	<p>37 Mastnummer (Bw-Nr. 3 0000 034) T1-24,00</p> <p>38 Mastnummer (Bw-Nr. 

Zeichen- und Planerklärung siehe Erläuterung zur Anlage 4.1

<p>Planfeststellungsunterlage</p> <p>Aufgestellt: Quickborn, Schleswig - Holstein Netz AG</p> <p>Datum: 03.05.2016</p> <p><i>(Signaturen)</i></p>					
<p>Firma: GA Hochspannung Leitungsbau GmbH</p>	<p>Maßstab: 1:2000</p>	<p>Einheit: Meter</p>			
<p>Bearb.: 06.12.2013</p> <p>Gepr.: 01.07.2014</p>	<p>Datum</p>	<p>Name</p>			
<p>Objekt: Ersatzneubau Heide-Heider/West-Strübbel</p>	<p>Vogel</p>	<p>Schindler</p>			
<p>Schleswig-Holstein Netz</p>					
Zust.	Änderung	Datum	Name	Blatt:	11 / 22