

110-kV-Leitung Wöhrden - Strübel

LH-13-181

Grunderwerbsplan

Abschnitt D

Mast Nr. 58N - Mast Nr. 61N

Legende:


34 Mastnummer (Bw-Nr. 3 0181 058) T2-29,00	35 Bauwerksnummer (Bw-Nr. 3 0000 034) T1-24,00	1 Eigentümer	Land
34 Schlüsselnummer	35 Schlüsselnummer	2 Schlüsselnummer	Kreis
34 Länge von Mast zu Mast	35 Länge von Mast zu Mast	3 Grundstücksordnungsnummer	Stadt/Gem.
34 Masttyp	35 Masttyp	37 Flurstücksnummer	Gemarkung
Arbeitsfläche	temp. Zuwegung	4 Abspannmast	Flur
Trassenachse	Freileitung	5 Tragmast	Flurstück
Schutzbereich	Benutzung des Schutzbereiches in Feldmitte / am Mast	6 Rückbau	Verfahrensgrenze
dauerh. Zuwegung	Schutzbereich Provisorium	7 fortlfd. Nr. für Zufahrten	
Tragportal	Winkelportal	8 und Wege bzw. Straßen	
	Schutzbereich Bauinsatzkabel (BEK)	9 temporäre Flächeninanspruchnahme (nicht bewirtschaftbar)	
	BEK-Überführung	10 temporäre Flächeninanspruchnahme (eingeschränkt bewirtschaftbar)	
		11 dauerhafte Flächeninanspruchnahme	

Zeichen- und Planerkklärung siehe Erläuterung zur Anlage 4.1

Planfeststellungsunterlage

Aufgestellt
Quickborn,
Schleswig - Holstein Netz AG
03.05.2016
i.V. Keller *i.A. Kugler*

Firma	GA Hochspannung Leitungsbau GmbH	Maßstab	1:2000	Einheit	Meter
Bearb.	06.12.2013	Datum		Name	Vogel
Gepr.	01.07.2014	Datum		Name	Schindler
Objekt	Ersatzneubau Heide-Heide/West-Strübel				
Zust.	Änderung	Datum		Name	Blatt: 18 / 22

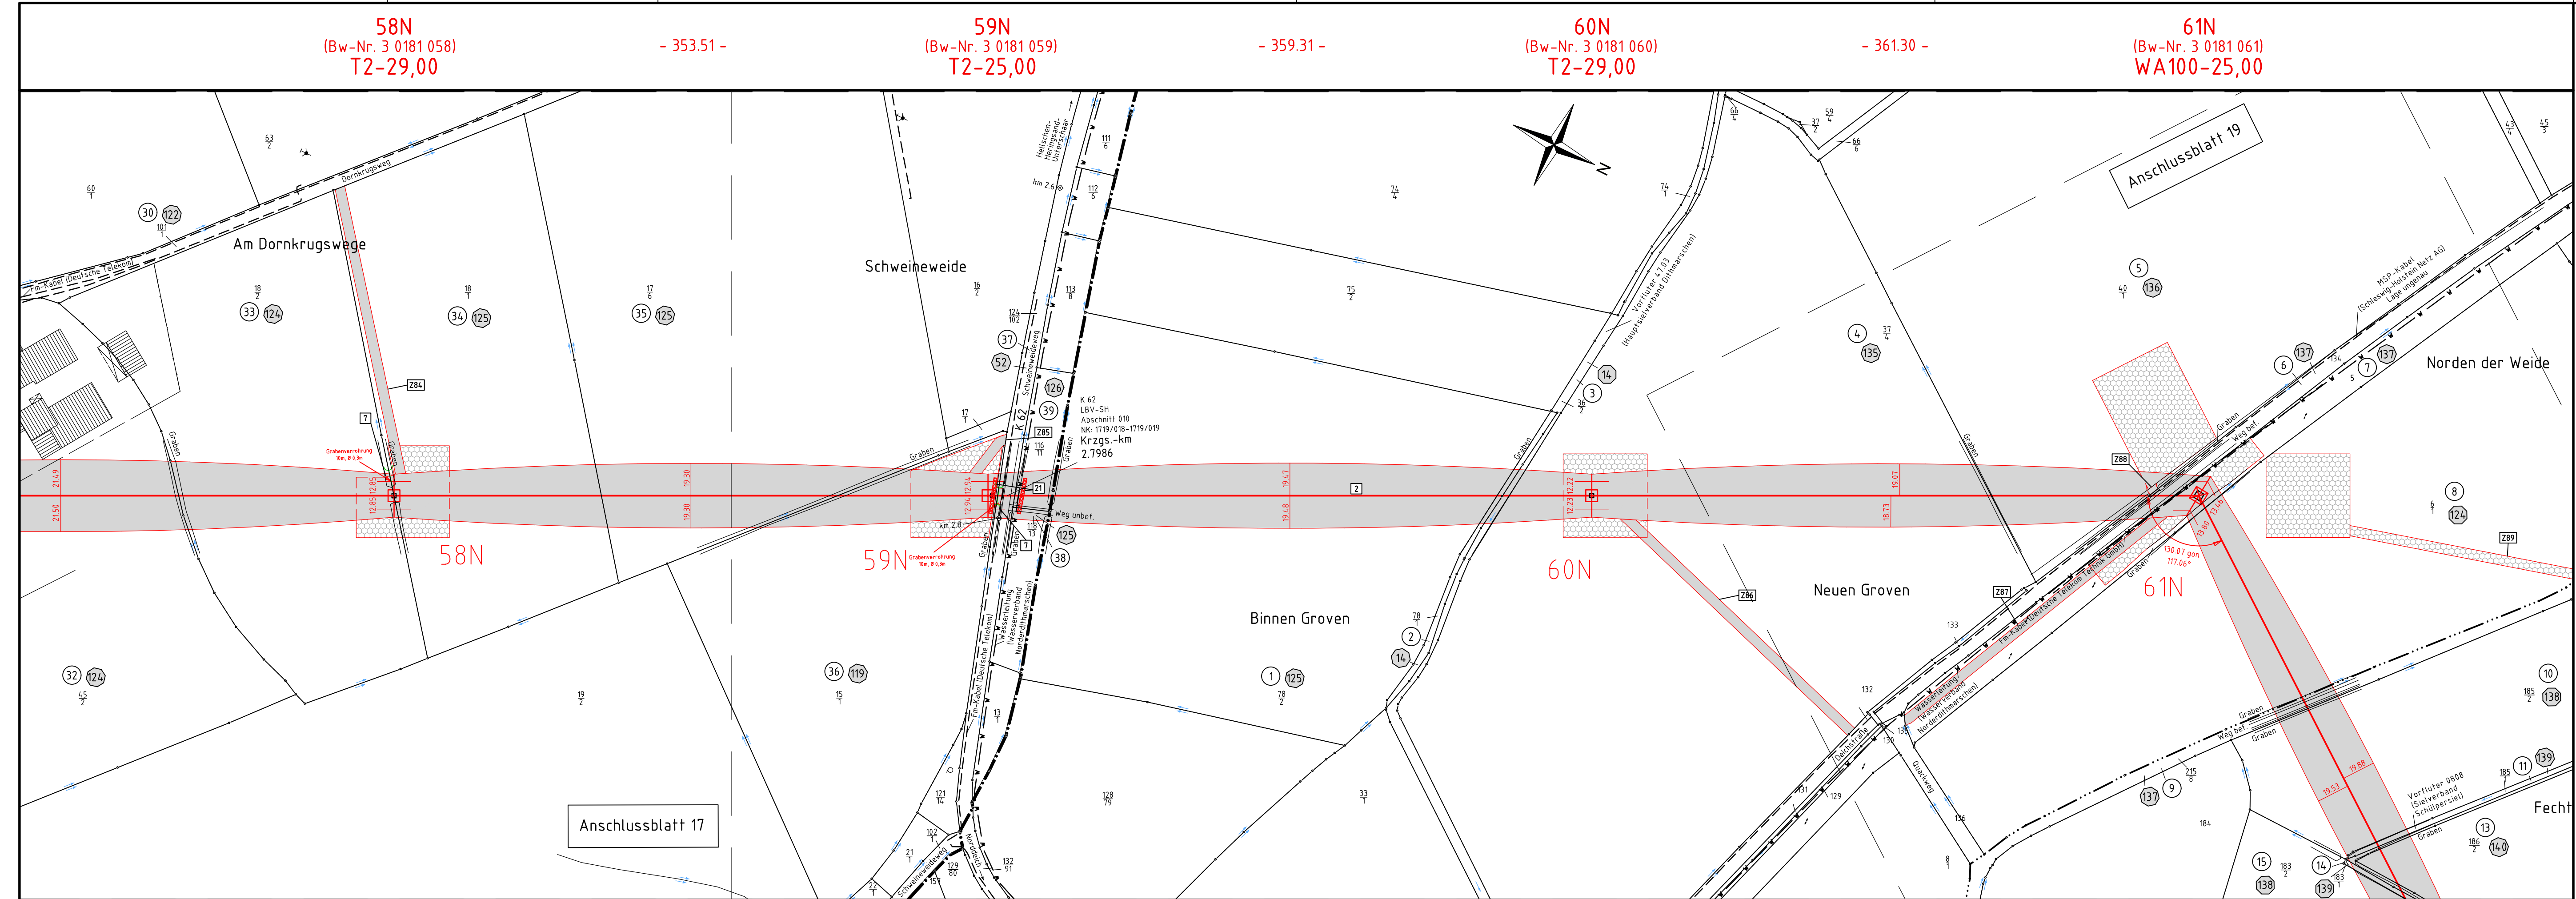

Gemeinde Süderdeich Gemarkung Süderdeich Flur 1 Gemeinde Norddeich Gemarkung Norddeich Flur 4 Flur 1