

110-kV-Leitung Wöhrden - Strübel

LH-13-181

Grunderwerbsplan

Abschnitt C1
Mast Nr. 38N - Mast Nr. 42N

Legende:

<p>Masttyp</p> <p>34 Mastnummer (Bw-Nr. 3 0000 034) WA140-27,00</p> <p>35 Mastnummer (Bw-Nr. 3 0000 034) T1-24,00</p> <p>Arbeitsfläche</p> <p>Freileitung</p> <p>Trassenachse</p> <p>Temp. Zuwegung</p> <p>Schutzbereich</p> <p>Bemäufung des Schutzbereiches in Feldmitte / am Mast</p> <p>dauerh. Zuwegung</p> <p>Schutzbereich Provisorium</p> <p>Tragportal</p> <p>Winkelportal</p>	<p>Bauwerksnummer</p> <p>1 Eigentümer</p> <p>2 Schlüsselnummer</p> <p>3 Grundstücksordnungsnummer</p> <p>37 Flurstücksnummer</p> <p>38 Abspannmast</p> <p>39 Tragmast</p> <p>40 Rückbau</p> <p>41 fortHfd. Nr. für Zufahrten</p> <p>42 und Wege bzw. Straßen</p> <p>43 temporäre Flächeninanspruchnahme (nicht bewirtschaftbar)</p> <p>44 temporäre Flächeninanspruchnahme (eingeschränkt bewirtschaftbar)</p> <p>45 BEK-Überführung</p> <p>46 dauerhafte Flächeninanspruchnahme</p>	<p>Grenzen:</p> <p>Land</p> <p>Kreis</p> <p>Stadt/Gem.</p> <p>Gemarkung</p> <p>Flur</p> <p>Flurstück</p> <p>Verfahrensgrenze</p>
--	---	---

Zeichen- und Planerklärung siehe Erläuterung zur Anlage 4.1

Planfeststellungsunterlage

Aufgestellt
Quickborn,
Schleswig - Holstein Netz AG
03.05.2016
i.V. Kelle

Firma
GA Hochspannung
Leitungsbau GmbH

Maßstab:
1:2000

Einheit:
Meter


Datum
06.12.2013
01.07.2014

Name
Vogel
Schindler

Objekt:
Ersatzneubau
Heide-Heide/West-Strübel



Zust. Änderung Datum Name Blatt: 13 / 22

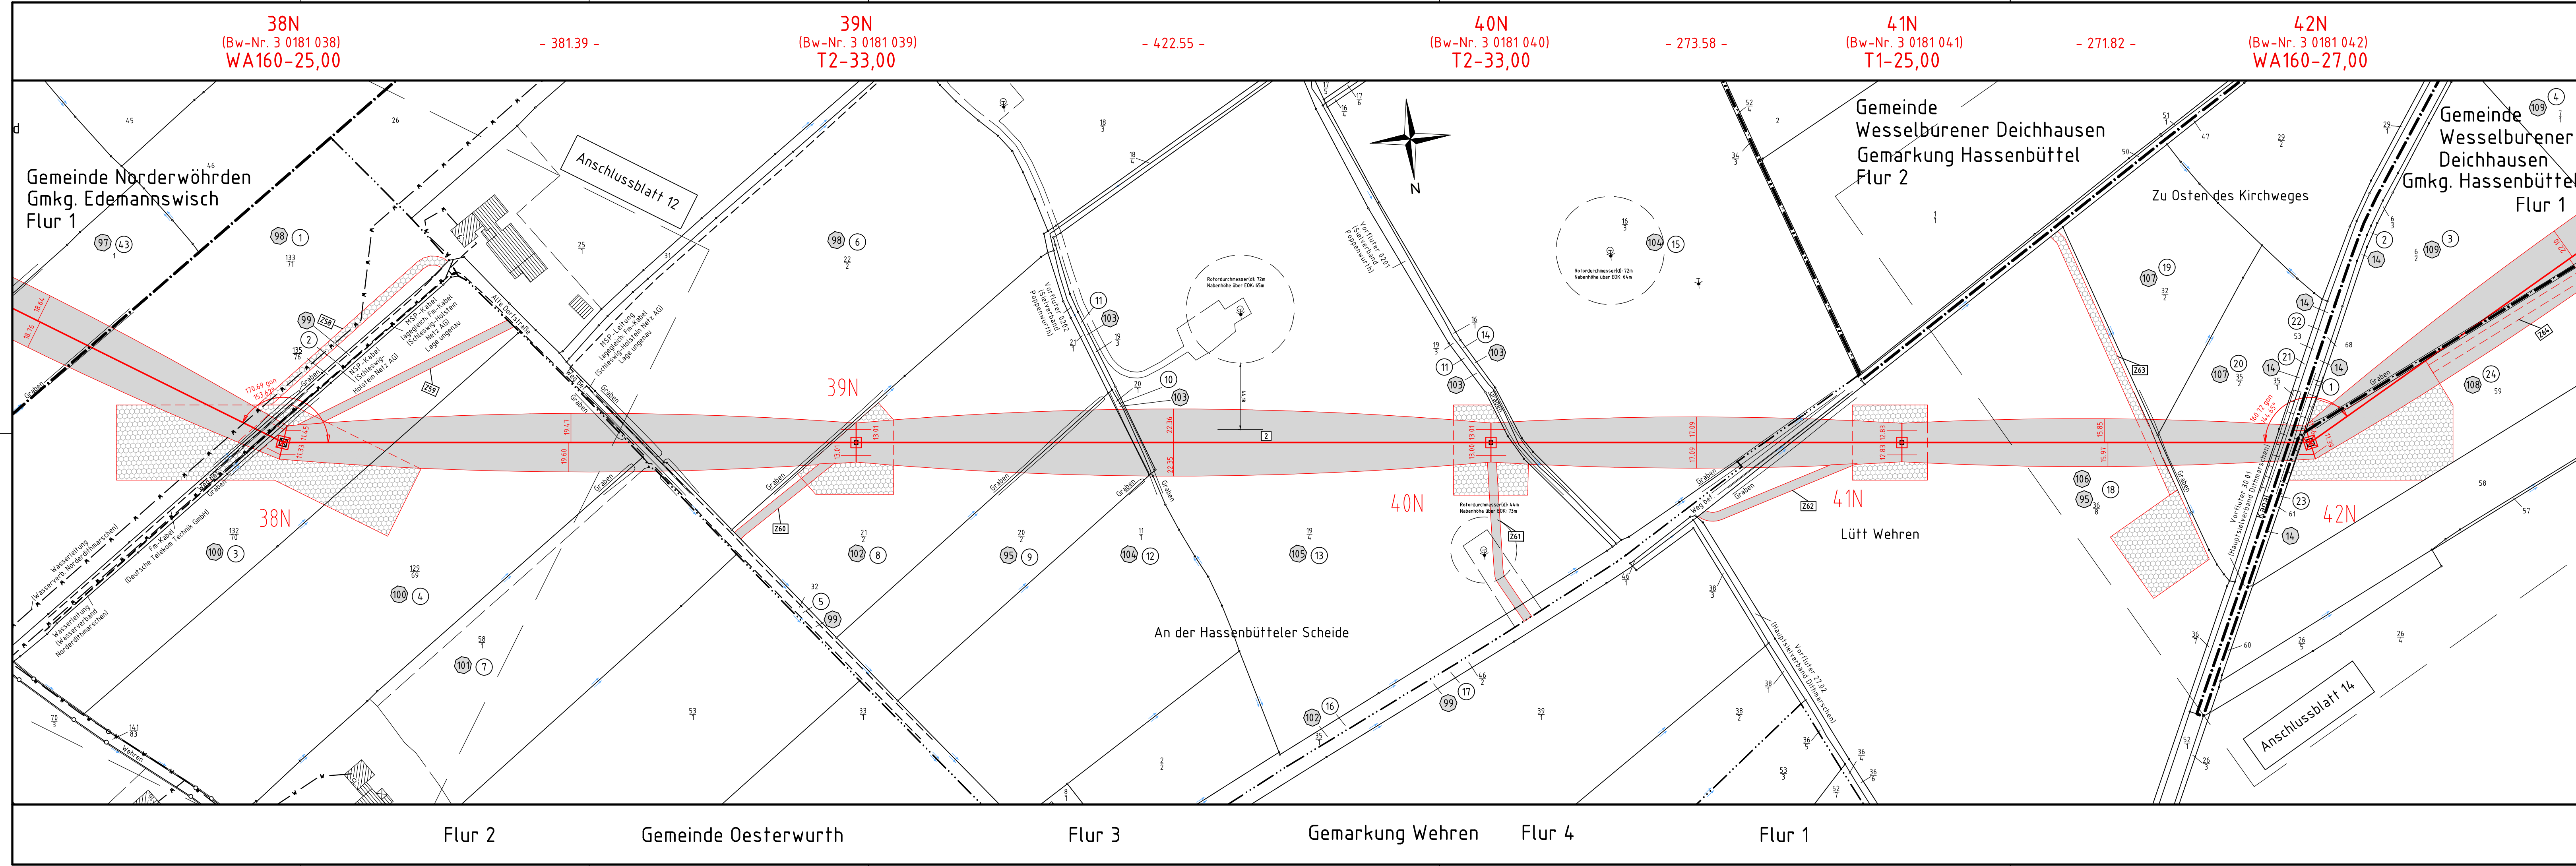

38N
(Bw-Nr. 3 0181 038)
WA160-25,00

- 381.39 -

39N
(Bw-Nr. 3 0181 039)
T2-33,00

- 422.55 -

40N
(Bw-Nr. 3 0181 040)
T2-33,00

- 273.58 -

41N
(Bw-Nr. 3 0181 041)
T1-25,00

- 271.82 -

42N
(Bw-Nr. 3 0181 042)
WA160-27,00

Gemeinde Norderwöhrden
Gmk. Edemannswisch
Flur 1

Gemeinde Wesselbürener Deichhausen
Gemarkung Hassenbüttel
Flur 2

Gemeinde Wesselbürener Deichhausen
Gmk. Hassenbüttel
Flur 1

An der Hassenbütteler Scheide

Flur 2
Gemeinde Oesterwirth

Flur 3

Gemarkung Wehren
Flur 4

Flur 1