

110-kV-Leitung  
Heide - Reinsbüttel  
LH-13-1433

Grunderwerbsplan

Abschnitt R  
Mast Nr. 13 - Mast Nr. 17


Legende:

34 — Mastnummer (Bw-Nr. 3 0000 034)	35 — Bauwerksnummer (Bw-Nr. 3 0000 034)	① — Eigentümer Schlüsselnummer	Land
WA14.0-27.00 — Länge von Mast zu Mast	-365.0- — Höhe	⑤ — Grundstücksordnungsnummer	Kreis
Arbeitsfläche	Temp. Zuwegung	37 — Flurstücksnummer	Stadt/Gem.
Schutzbereich	Bemaßung des Schutzbereiches in Feldmitte / am Mast	⊗ — Abspannmast	Gemarkung
dauerh. Zuwegung	Schutzbereich Provisorium	⊠ — Tragmast	Flur
Tragportal	Schutzbereich Bauensatzkabel (BEK)	⊕ — Rückbau	Flurstück
Winkelportal	BEK-Überführung	⊕ — fortifd. Nr. für Zufahrten und Wege bzw. Straßen	Verfahrensgrenze
BEK-Überführung	Baufreihaltfläche	⊕ — fortifd. Nr. für Zufahrten und Wege bzw. Straßen	
		⊕ — temporäre Flächeninanspruchnahme (nicht bewirtschaftbar)	
		⊕ — temporäre Flächeninanspruchnahme (eingeschränkt bewirtschaftbar)	
		⊕ — dauerhafte Flächeninanspruchnahme	

Zeichen- und Planerklärung siehe Erläuterung zur Anlage 4.1

Planfeststellungsunterlage

Aufgestellt Quickborn, Schleswig - Holstein Netz AG	03.05.2016		
Firma GA Hochspannung Leitungsbau GmbH		Maßstab: 1:2000	Einheit: Meter
		Datum	Name
		Bearb. 06.12.2013	Vogel
		Gepr. 01.07.2014	Schindler
Objekt: Ersatzneubau Heide-Heide/West-Strübbel			
		Schleswig-Holstein Netz	
Zust.	Änderung	Datum	Name
			Blatt: R5 / R5

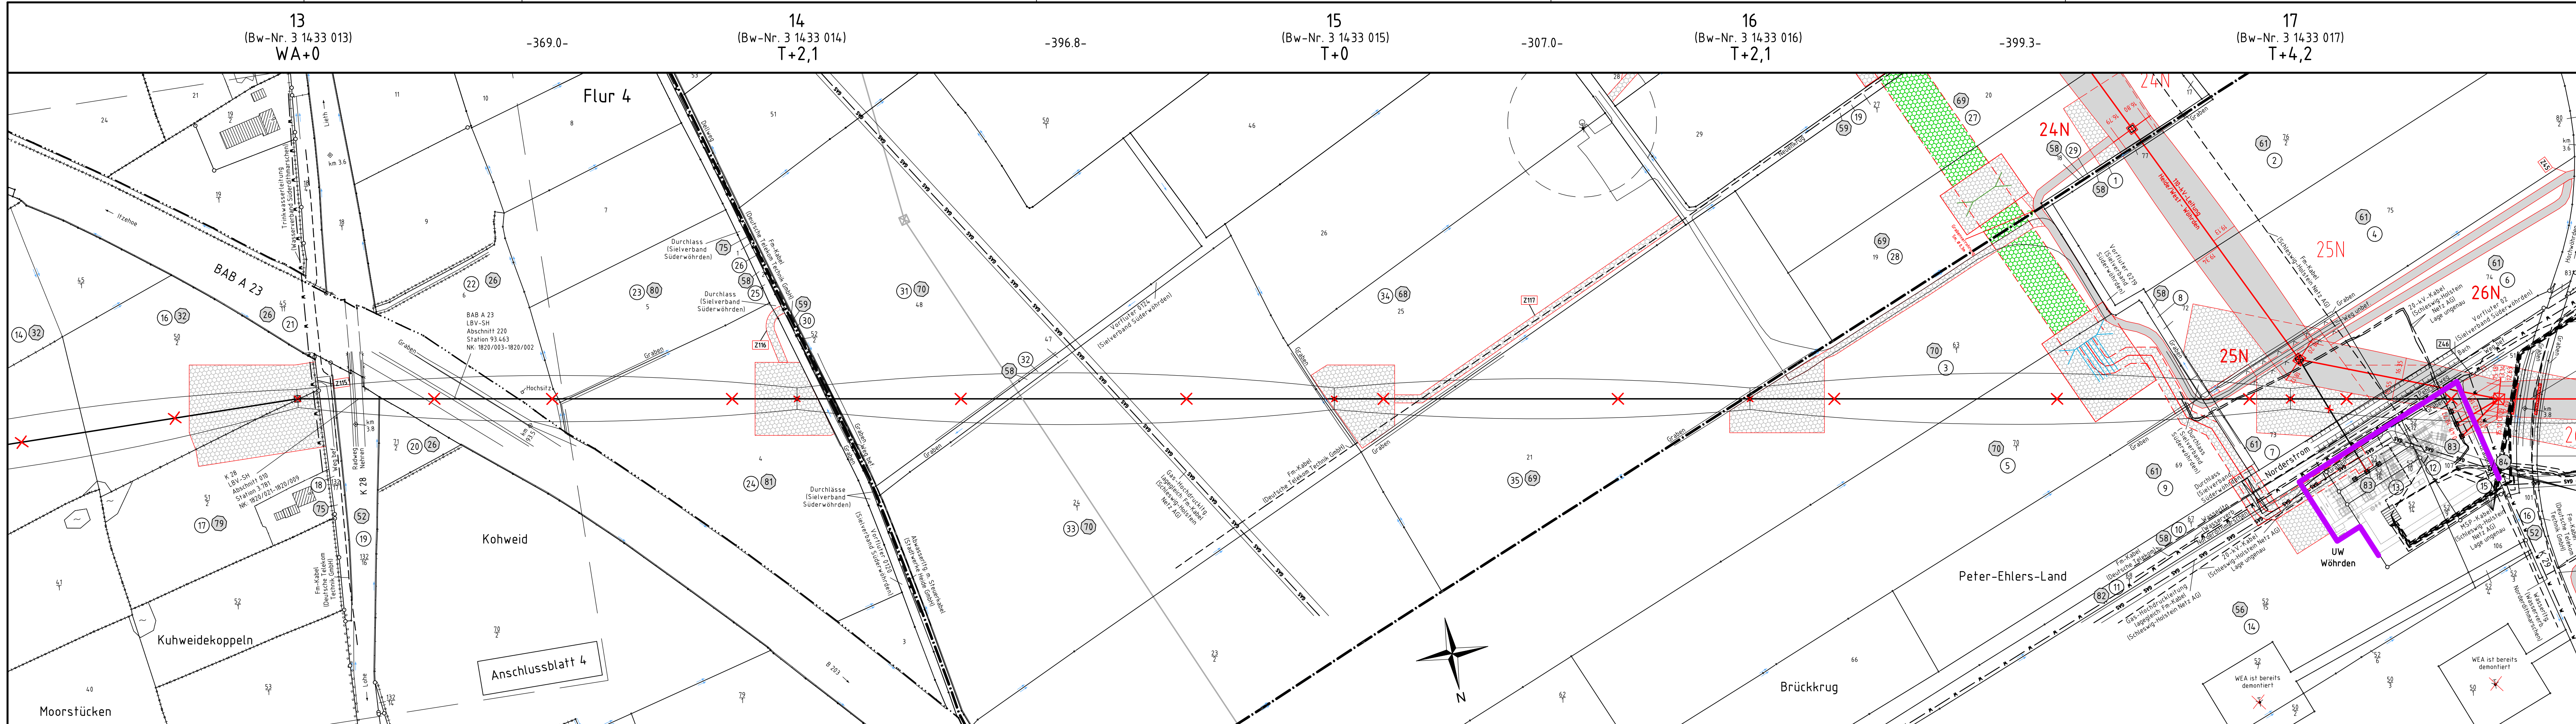

Gemeinde Lohe-Rickelshof    Gemarkung Lohe    Flur 2    Gemeinde Wöhrden Gemarkung Wöhrden    Flur 5    Gemeinde Norderwöhrden    Gemarkung Wennemannswisch    Flur 7