

110-kV-Leitung Heide - Reinsbüttel

LH-13-1433

Lageplan / Bauwerksplan

Abschnitt R
Mast Nr. 4 - Mast Nr. 6

Deckblatt

Legende:

| | | | |
|--|-----------------------------------|---|--|
| 34 Mastnummer (Bw-Nr. 3 000 034) WA140-27,00 | -365,8- Länge von Mast zu Mast | 35 Bauwerksnummer (Bw-Nr. 3 000 035) T1-24,00 | Höhenangabe (EOK - Unterkante unterste Traversen) |
|--|-----------------------------------|---|--|

| | | | |
|--|---------------------------|--|--|
| | Trassenachse Freileitung | | Bemessung des Schutzbereiches in Feldmitte / am Mast |
| | Schutzbereich Freileitung | | Schutzbereich Bauwerkskabel (BEK) |
| | Tragportal | | Winkelportal |
| | BEK | | BEK-Überführung |

| | | | |
|--|------------------|--|---------------------------|
| | Bauwerksnummer | | Grundstücksordnungsnummer |
| | Flurstücksnummer | | Abspannmast |
| | Tragmast | | Rückbau |
| | Graben | | einseitiger Graben |
| | Graben | | Graben |

Grenzen:

| | |
|--|------------------|
| | Land |
| | Kreis |
| | Stadt/Gem. |
| | Gemarkung |
| | Flur |
| | Flurstück |
| | Verfahrensgrenze |

Zeichen- und Planerklärung siehe Erläuterung zur Anlage 4.1

Planfeststellungsunterlage


Aufgestellt
Quickborn,
Schleswig - Holstein Netz AG
i.V. Kalle *i.A. Kugel*
03.05.2016

| | | |
|----------------------------------|----------|----------|
| Firma | Maßstab: | Einheit: |
| GA Hochspannung Leitungsbau GmbH | 1:2000 | Meter |

| | | |
|---------|---------------------------------------|-----------|
| | Datum | Name |
| Bearb. | 06.12.2013 | Vogel |
| Gepr. | 01.07.2014 | Schindler |
| Objekt: | Ersatzneubau Heide-Heide/West-Strübel | |

| | | | |
|-------|-----------------|----------|------|
| 01 | 1. Planänderung | 28.04.17 | OHS |
| Zust. | Änderung | Datum | Name |

Blatt: R2 / R5

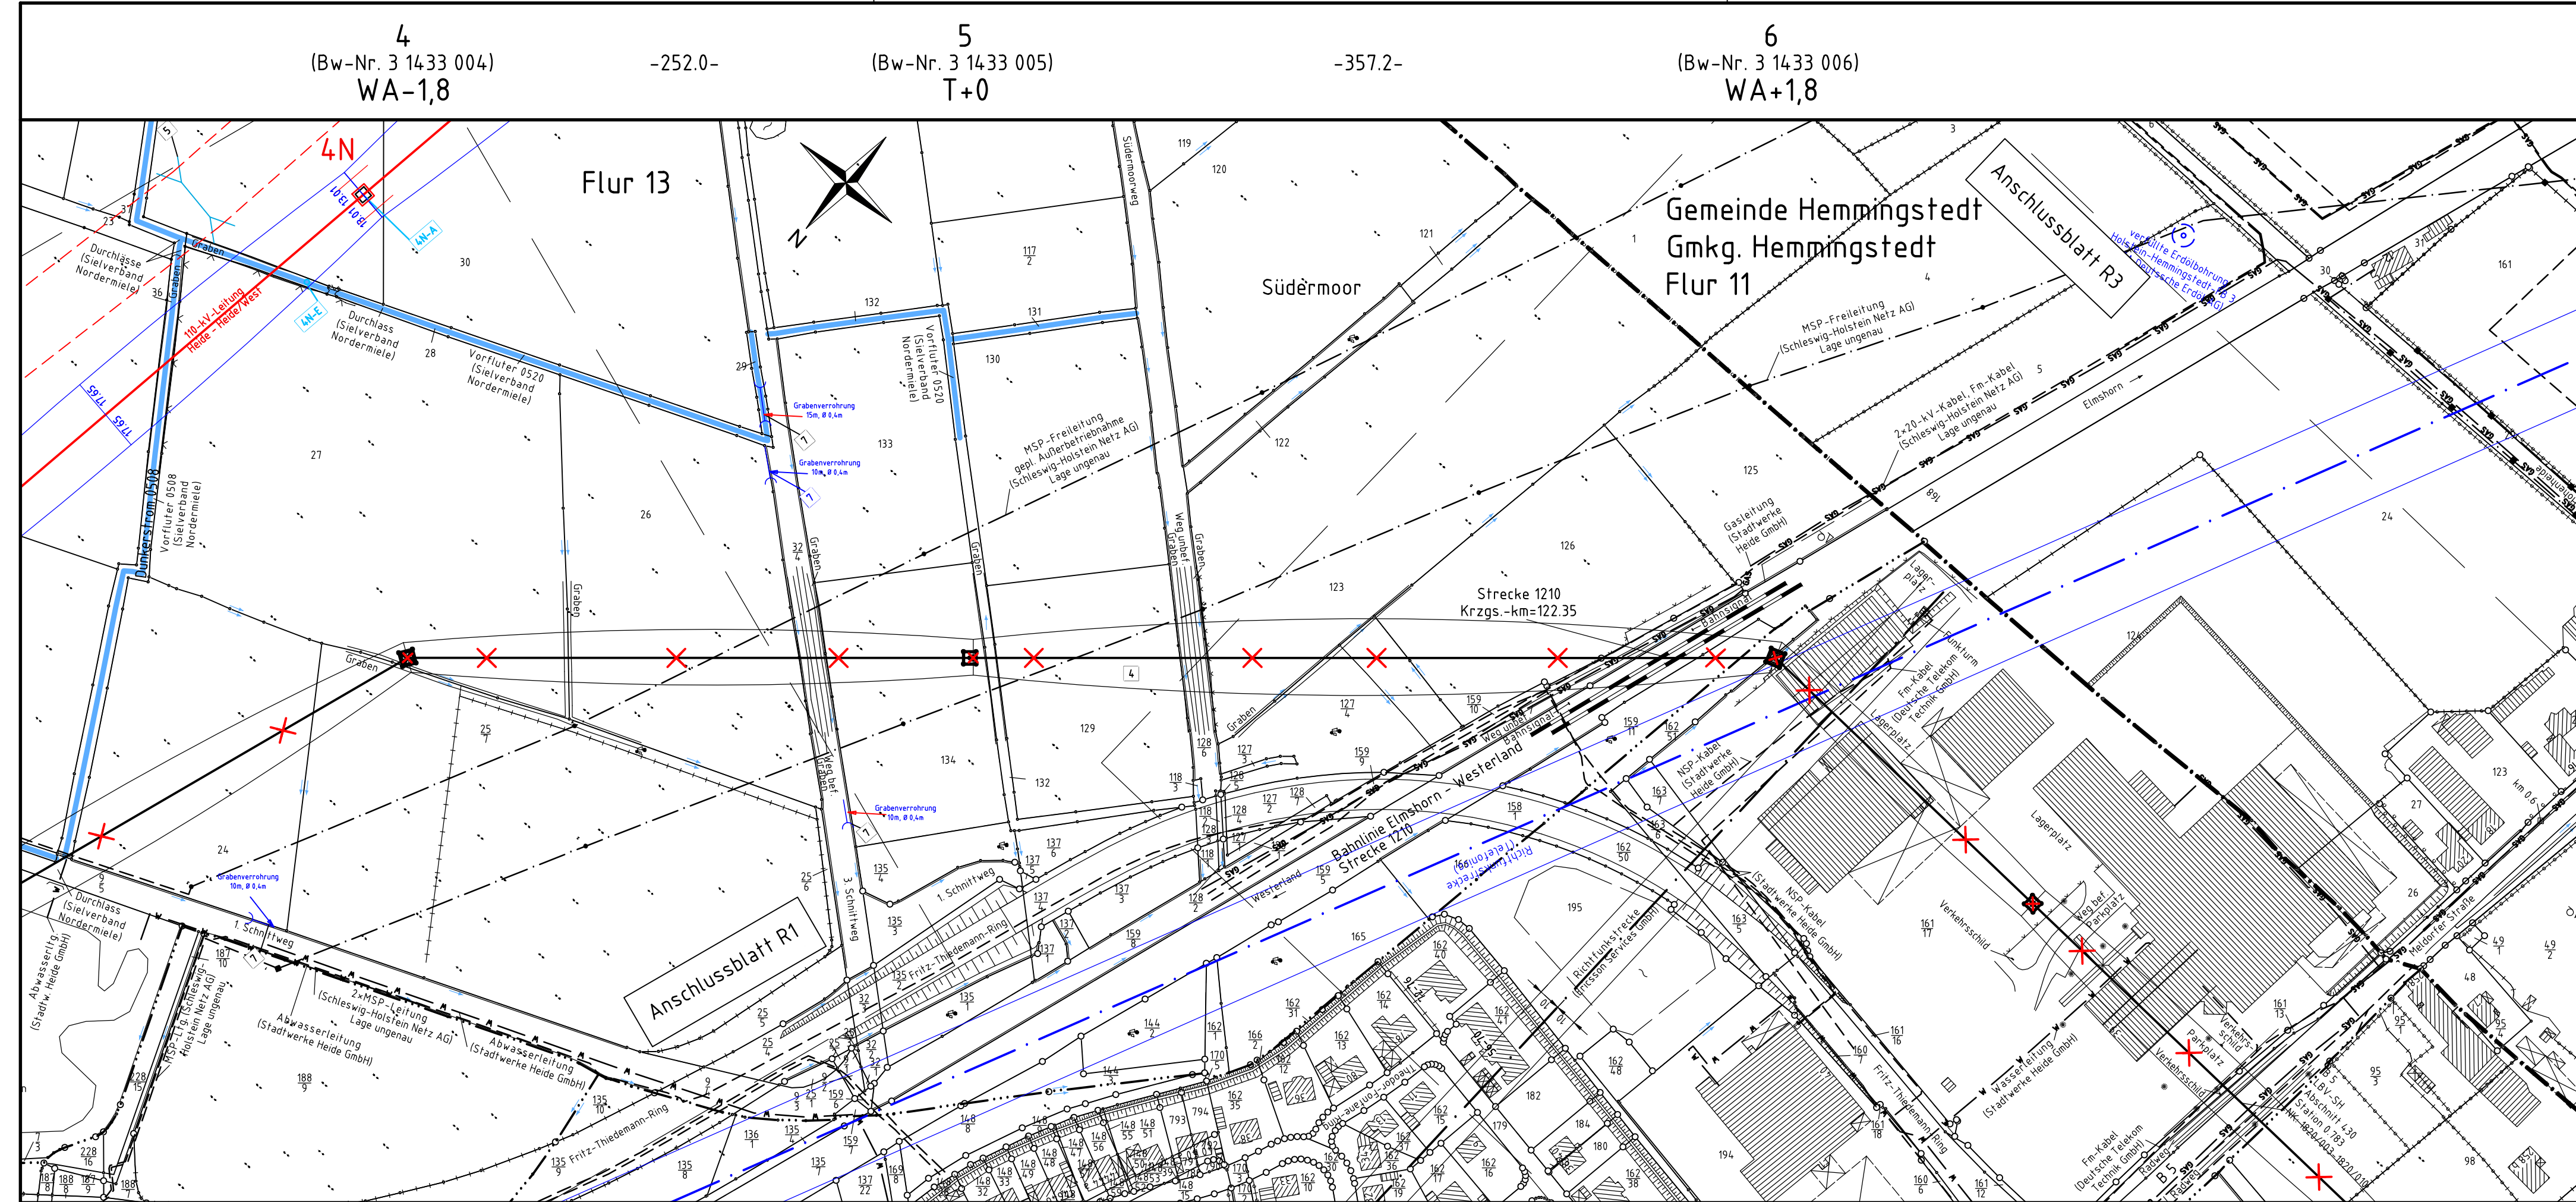

Flur 14

Stad Heide

Gemarkung Heide

Flur 15


4
(Bw-Nr. 3 1433 004)
WA-1,8

-252.0-

5
(Bw-Nr. 3 1433 005)
T+0

-357.2-

6
(Bw-Nr. 3 1433 006)
WA+1,8

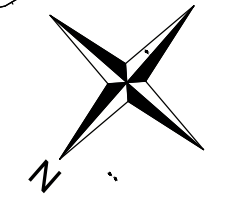

Flur 13

Gemeinde Hemmingstedt
Gmk. Hemmingstedt
Flur 11

Südermoor

Strecke 1210
Krzgs.-km=122.35

Bahnlinie Elmshorn - Westerland
Strecke 1210

Anschlussblatt R1

Anschlussblatt R3