


000N  
 (Bw-Nr. 3 0135 000)  
 Portal rechts -31.30-  
 Portal links -34.66-  
 1N  
 (Bw-Nr. 3 0135 001)  
 WE/WAdiff/WA100-21,00

-361.48-

2N  
 (Bw-Nr. 3 0135 002)  
 T2-37,00

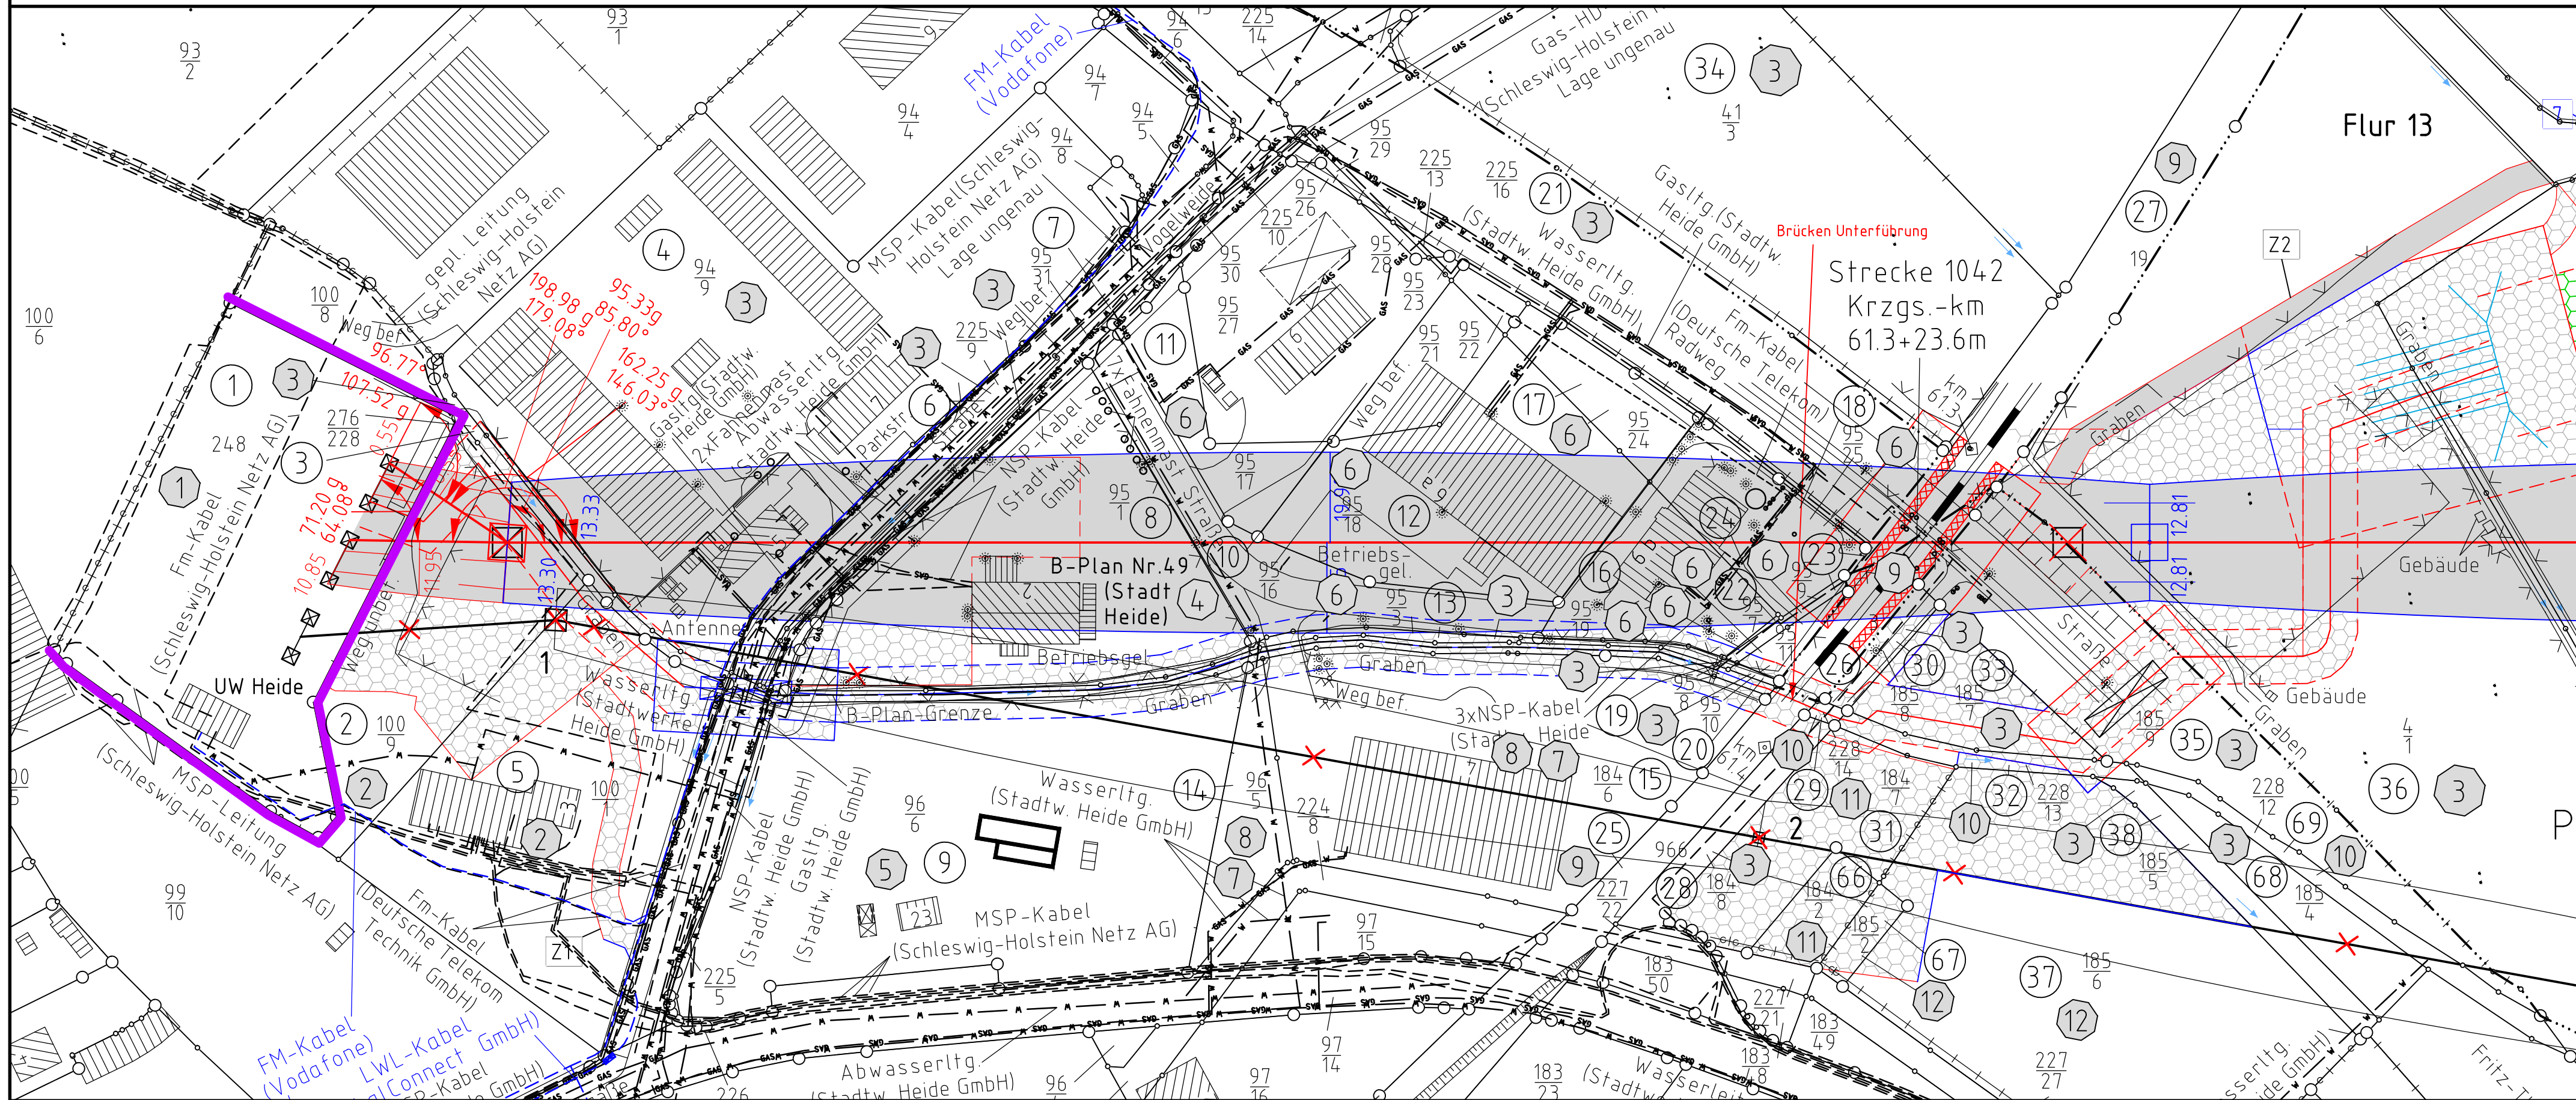

Stadt Heide

Gemarkung Heide

Flur 14

# 110-kV-Leitung Heide - Heide/West

LH-13-135

## Grunderwerbsplan

Abschnitt A - Detail

UW Heide - Mast Nr. 1N - Mast Nr. 2N

### Deckblatt

Legende:

34 Mastnummer (Bw-Nr. 3 000 034) WA140-27,00	-365.8- Länge von Mast zu Mast	35 Bauwerksnummer (Bw-Nr. 3 000 034) T1-24,00	① Eigentümer Schlüsselnummer	Land	=====
Masttyp	Arbeitsfläche	Temp. Zuwegung	⑤ Grundstücksordnungsnummer	Kreis	-----
dauerh. Zuwegung	Schutzbereich	Bemaßung des Schutzbereiches in Feldmitte / am Mast	37 Flurstücksnummer	Stadt/Gem.	-----
Tragportal	Schutzbereich provisorium	Schutzbereich Bauersatzkabel (BEK)	⊠ Abspannmast	Flur	-----
	Winkelportal	BEK-Überführung	⊡ Tragmast	Flurstück	-----
		Baufreihaltfläche	⊗ Rückbau	Verfahrensgrenze	-----
			⊕ fortflf. Nr. für Zufahrten		
			⊖ und Wege bzw. Straßen		
			⊗ temporäre Flächeninanspruchnahme (nicht bewirtschaftbar)		
			⊗ temporäre Flächeninanspruchnahme (eingeschränkt bewirtschaftbar)		
			⊗ dauerhafte Flächeninanspruchnahme		

Zeichen- und Planerklärung siehe Erläuterung zur Anlage 4.1

### Planfeststellungsunterlage

Aufgestellt  
 Quickborn,  
 Schleswig - Holstein Netz AG  
 03.05.2016  
*C. V. Kallus* *i. A. Kugler*

Firma	Maßstab:	Einheit:
GA Hochspannung Leitungsbau GmbH	1:1000	Meter
	Datum	Name
	Bearb. 06.12.2013	Vogel
	Gepr. 01.07.2014	Schindler
	Objekt:	Ersatzneubau Heide-Heide/West-Strübel
		Schleswig-Holstein Netz
Zust.	1. Planänderung	28.04.17
	Änderung	Datum Name
		Blatt: 1a / 22