

110-kV-Leitung  
Wöhrden - Strübel  
LH-13-181

Lageplan / Bauwerksplan  
Abschnitt C1  
Mast Nr. 35N - Mast Nr. 38N

Legende:

34 - Mastnummer (Bw-Nr. 3 0000 034)	-365,8 - WA140-27,00	35 - Bauwerksnummer (Bw-Nr. 3 0000 035)	T1-24,00 - Höhenangabe EOK - Unterkante unterste Traversel
--	-------------------------	--	---

	1) Bauwerksnummer
	2) Grundstücksordnungsnummer
	3) Flurstücksnummer
	4) Abspannmast
	5) Tragmast
	6) Rückbau
	7) Grenzgraben
	8) einseitiger Graben
	9) Graben


	Land
	Kreis
	Stadt/Gem.
	Gemarkung
	Flur
	Flurstück
	Verfahrnsgrnze

Zeichen- und Planerklärung siehe Erläuterung zur Anlage 4.1

Planfeststellungsunterlage

Aufgestellt  
Quickborn,  
Schleswig - Holstein Netz AG  
03.05.2016  
*i.V. Keller* *i.A. Kugler*

Firma	Maßstab:	Einheit:
GA Hochspannung Leitungsbau GmbH	1:2000	Meter
	Datum	Name
	Bearb. 06.12.2013	Vogel
	Gepr. 01.07.2014	Schindler
	Objekt:	Ersatzneubau Heide-Heide/West-Strübel
Zust.	Änderung	Datum
		Name
		Blatt: 12 / 22

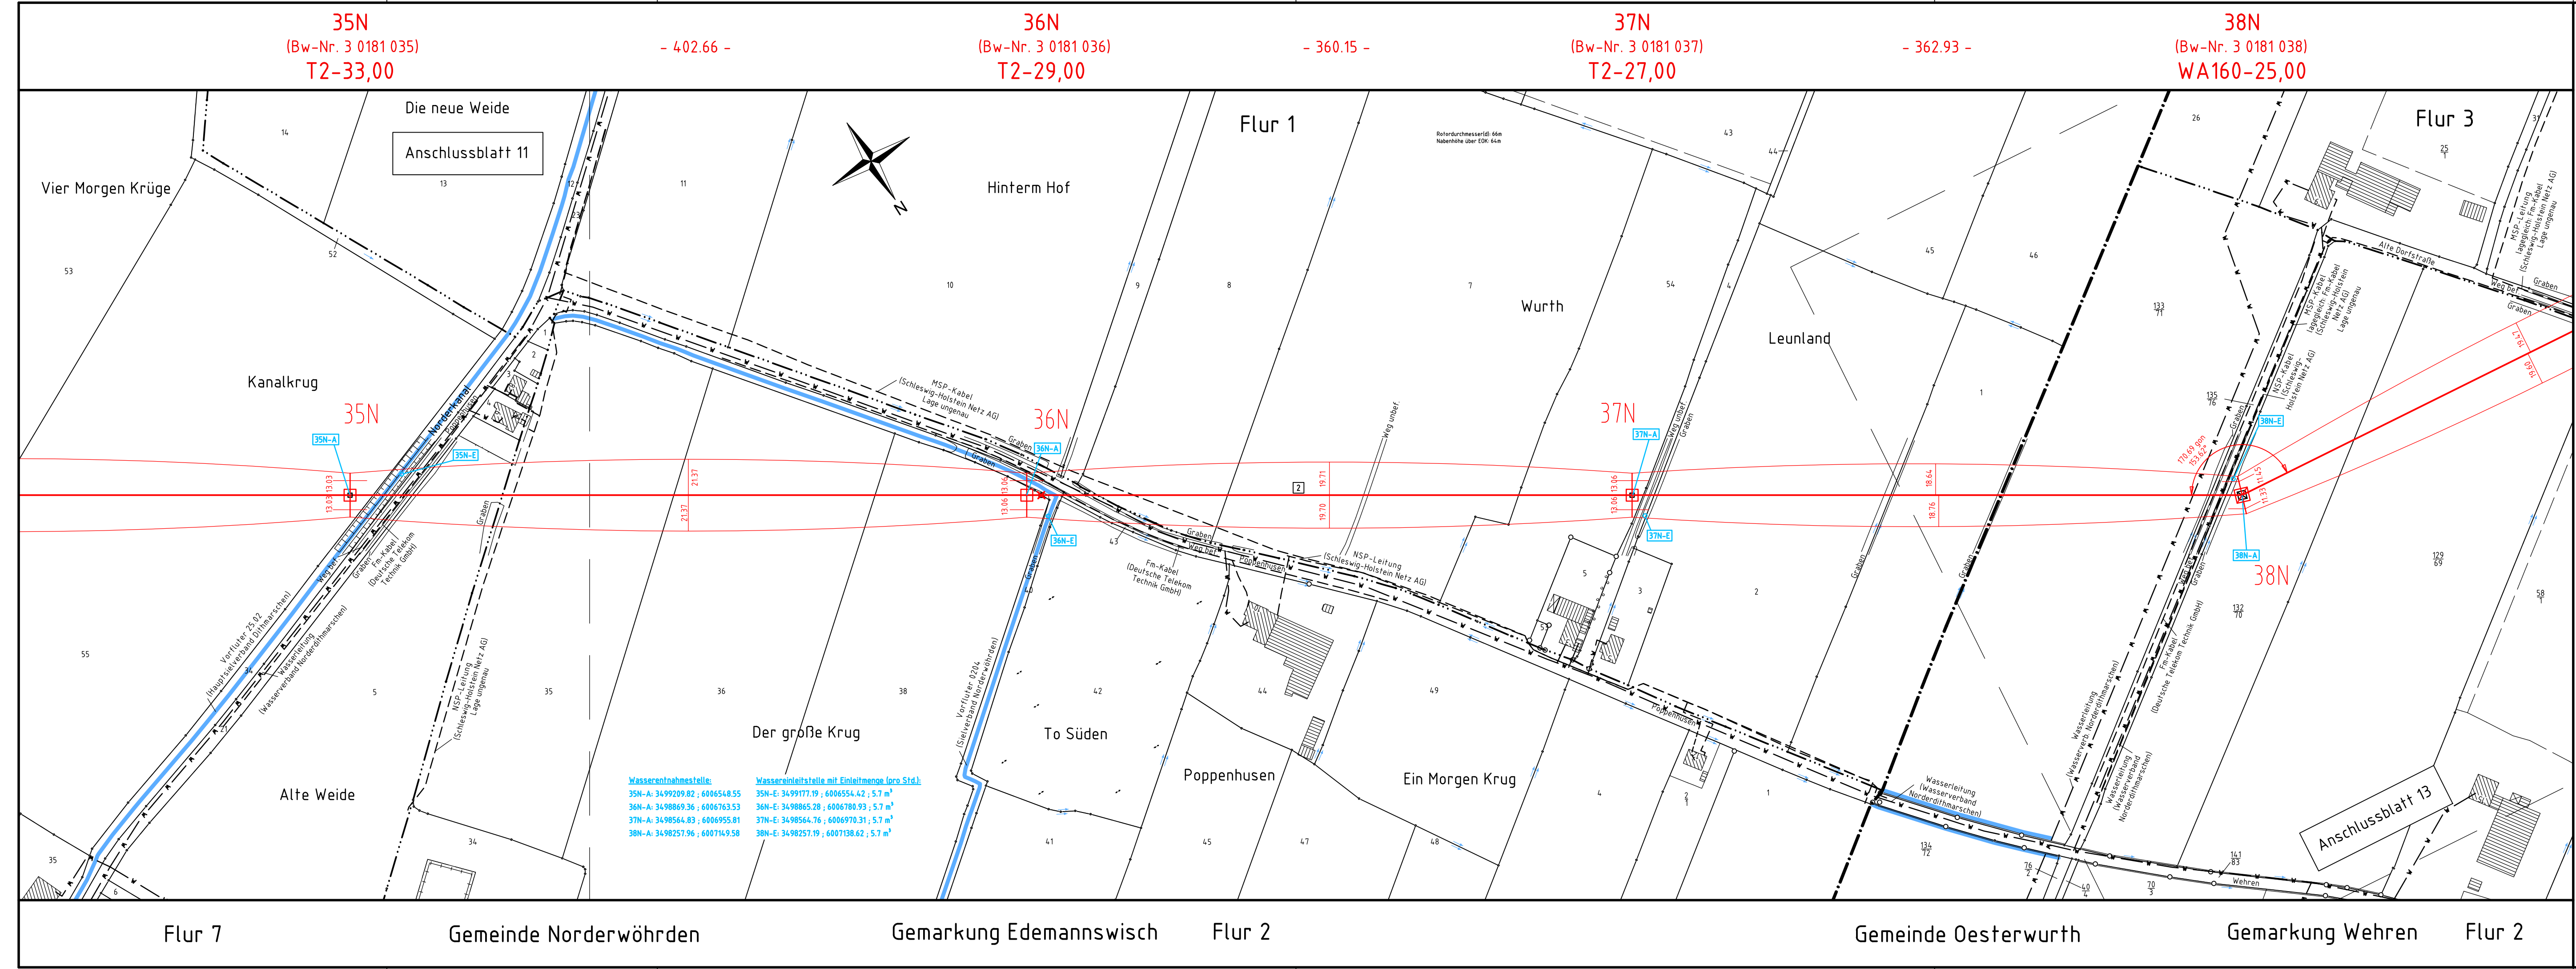

<b>Wasserentnahmestelle:</b>	<b>Wassereinleitstelle mit Einleitmenge (pro Std.):</b>
35N-A: 3499209.82 ; 6006548.55	35N-E: 3499177.19 ; 6006554.42 ; 5,7 m³
36N-A: 3498869.36 ; 6006763.53	36N-E: 3498865.28 ; 6006780.93 ; 5,7 m³
37N-A: 3498564.83 ; 6006955.81	37N-E: 3498564.76 ; 6006970.31 ; 5,7 m³
38N-A: 3498257.96 ; 6007149.58	38N-E: 3498257.19 ; 6007138.62 ; 5,7 m³