


110-kV-Leitung Heide - Reinsbüttel

LH-13-1433

Lageplan / Bauwerksplan

Abschnitt R

Mast Nr. 4 - Mast Nr. 6

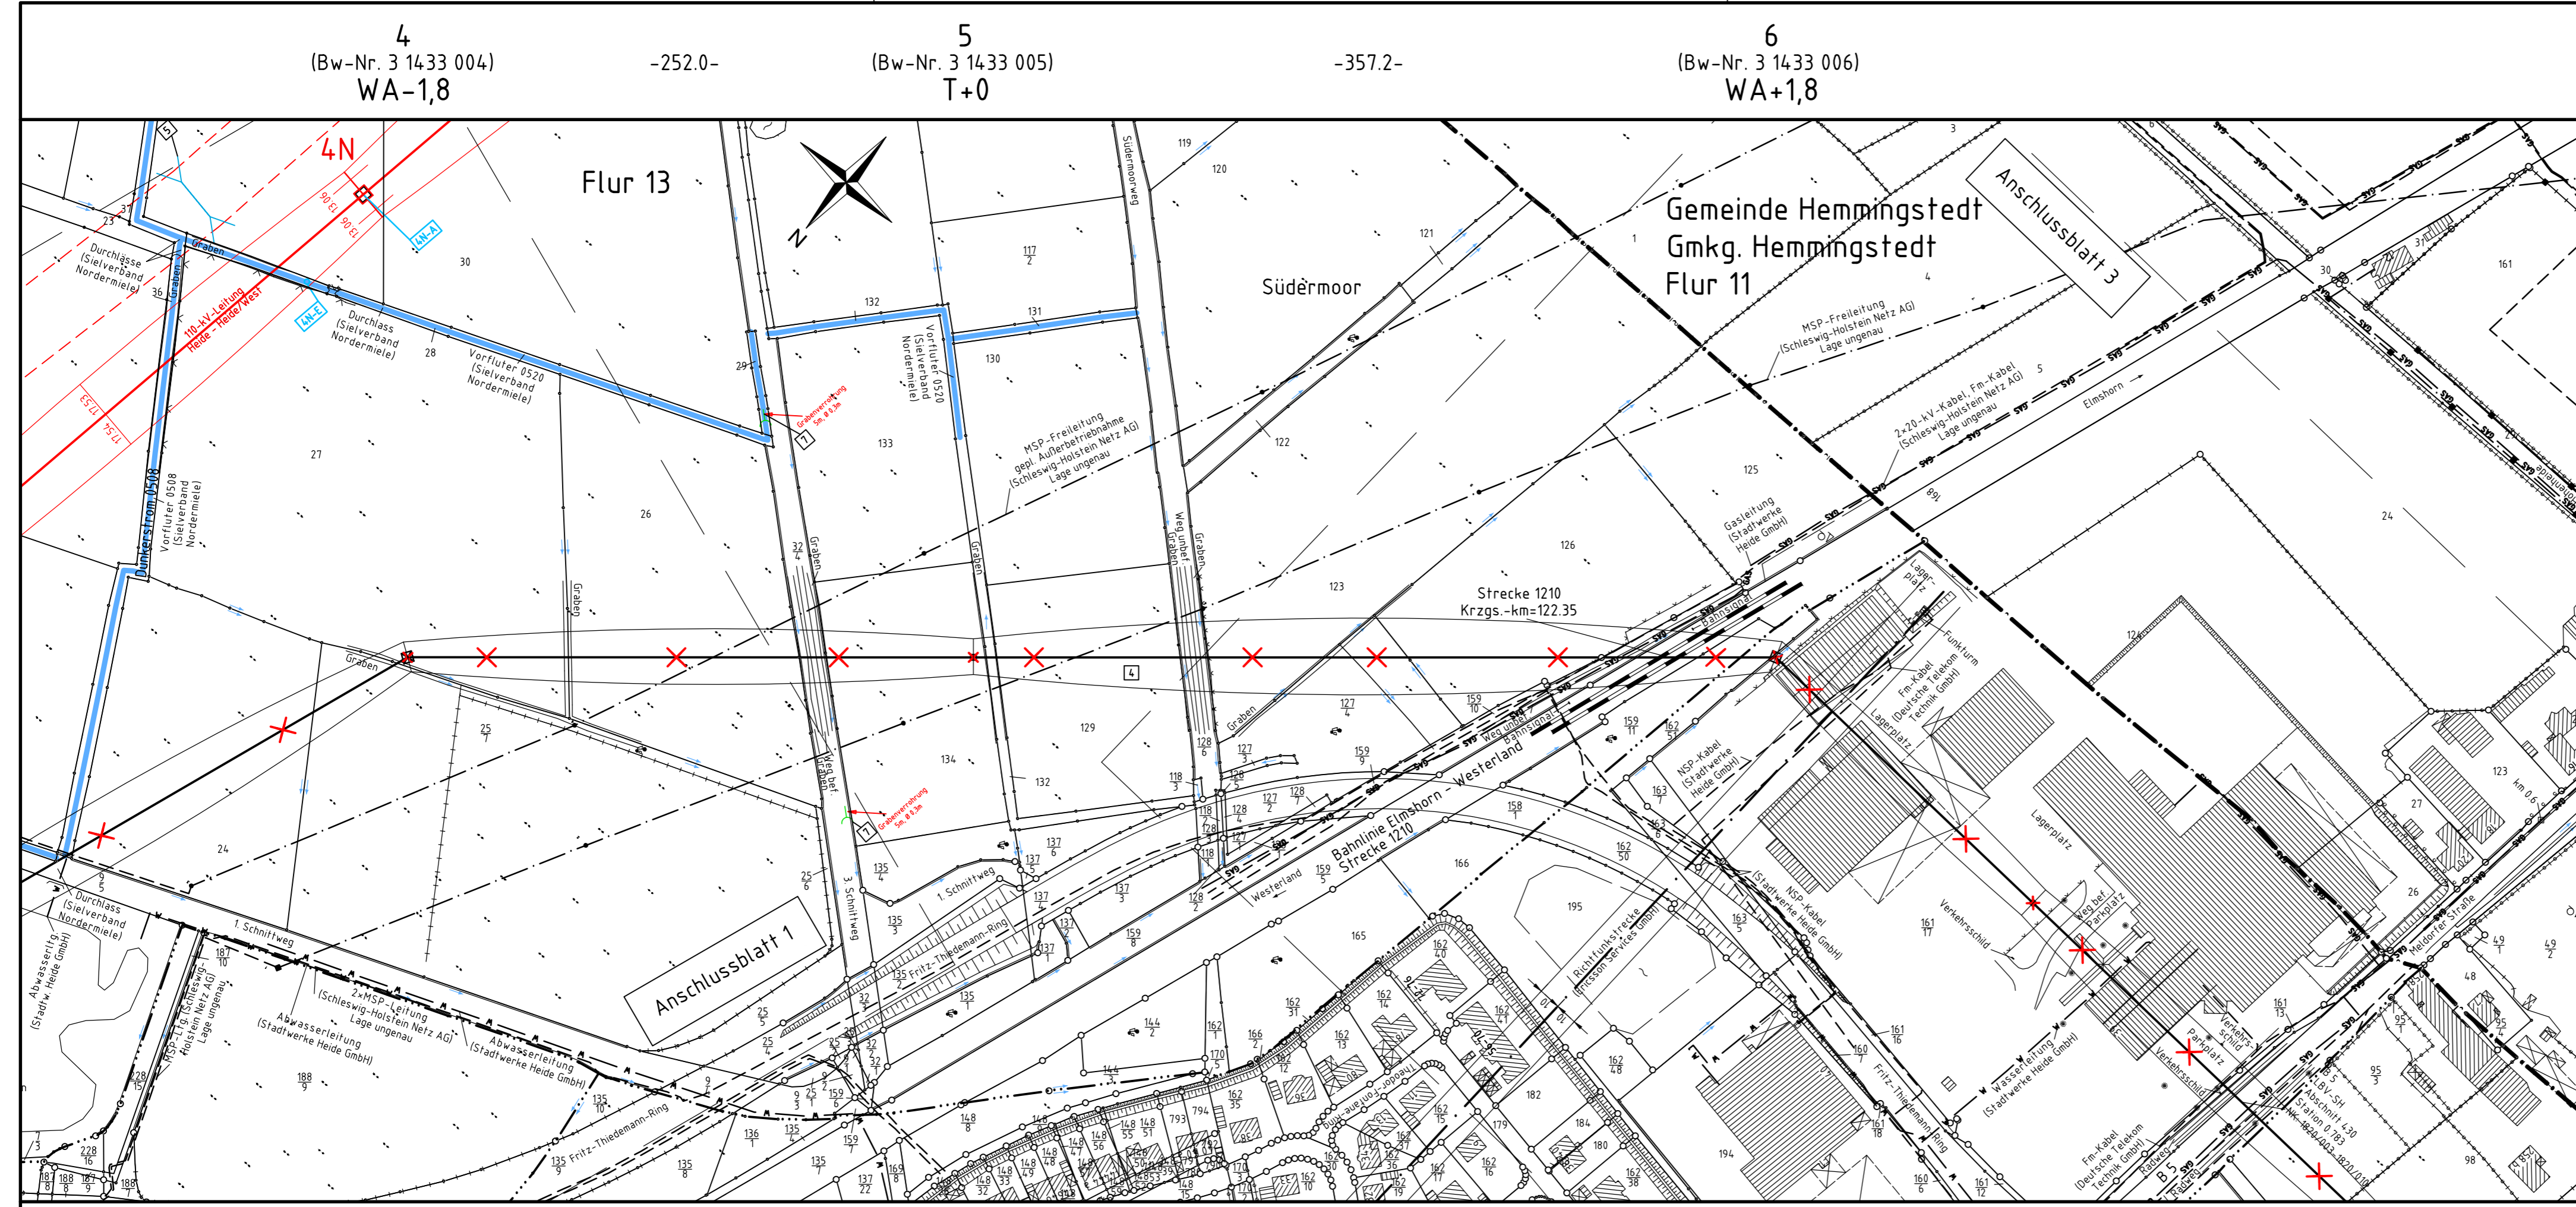

Legende:

34 Mastnummer (Bw-Nr. 3 0000 034) -365.8- (Bw-Nr. 3 0000 035) 35 Bauwerksnummer
 WA140-27,00 Länge von Mast zu Mast T1-24,00 Höhenangabe (EOK - Unterkante unterste Traversen)

1 Bauwerksnummer
 S Grundstücksordnungsnummer
 37 Flurstücksnummer
 X Abspannmast
 □ Tragmast
 * Rückbau
 - Graben
 - einseitiger Graben
 - Graben

1 Schutzbereich
 5 Bestimmung des Schutzbereiches in Feldmitte / am Mast
 37 Schutzbereich
 X Schutzbereich
 * Schutzbereich
 - BEK
 - BEK-Überführung

Tragportal Winkelportal BEK BEK-Überführung

Grenzen:

Land
 Kreis
 Stadt/Gem.
 Gemarkung
 Flur
 Flurstück
 Verfahrensgränze

Zeichen- und Planerklärung siehe Erläuterung zur Anlage 4.1

Planfeststellungsunterlage

Aufgestellt
 Quickborn,
 Schleswig - Holstein Netz AG
 03.05.2016
C.V. Kalle *i.A. Kugler*

Firma	Maßstab:	Einheit:
GA Hochspannung Leitungsbau GmbH	1:2000	Meter
	Datum	Name
	Bearb. 06.12.2013	Vogel
	Gepr. 01.07.2014	Schindler
	Objekt:	Ersatzneubau Heide-Heide/West-Strübel
Zust.	Änderung	Datum Name Blatt: R2 / R5

Flur 14

Stad Heide

Gemarkung Heide

Flur 15