

110-kV-Leitung
Heide/West - Strübel
LH-13-180

Grunderwerbsplan
Abschnitt D
Mast Nr. 58N - Mast Nr. 61N
Deckblatt

Legende:


34 — Mastnummer (Bw-Nr. 3 0181 058) WA140-27,00	35 — Mastnummer (Bw-Nr. 3 0181 061) T1-24,00	1 — Eigentümer	Land
36 — Bauwerksnummer	2 — Schlüsselnummer	2 — Kreis	Kreis
37 — Länge von Mast zu Mast	3 — Grundstücksordnungsnummer	3 — Stadt/Gem.	Stadt/Gem.
38 — temp. Zuwegung	4 — Flurstücksnummer	4 — Gemarkung	Gemarkung
39 — Arbeitsfläche	5 — Abspannmast	5 — Flur	Flur
40 — Schutzbereich	6 — Tragmast	6 — Flurstück	Flurstück
41 — Freileitung	7 — Rückbau	7 — Verfahrenszone	Verfahrenszone
42 — dauerh. Zuwegung	8 — Bemaßung des Schutzbereiches in Feldmitte / am Mast	8 — fortlfd. Nr. für Zufahrten	fortlfd. Nr. für Zufahrten
43 — Schutzbereich Provisorium	9 — Schutzbereich Bauinsatzkabel (BEK)	9 — und Wege bzw. Straßen	und Wege bzw. Straßen
44 — Winkelportal	10 — BEK-Überführung	10 — Flurstück	Flurstück
45 — Schutzbereich	11 — dauerhafte Flächenanspruchnahme	11 — Verfahrenszone	Verfahrenszone
46 — dauerhafte Flächenanspruchnahme	12 — dauerhafte Flächenanspruchnahme	12 — Verfahrenszone	Verfahrenszone

Zeichen- und Planerkklärung siehe Erläuterung zur Anlage 4.1

Planfeststellungsunterlage

Aufgestellt
Quickborn,
Schleswig - Holstein Netz AG
03.05.2016
i.V. Keller *i.A. Kugler*

Firma	Maßstab:	Einheit:	
GA Hochspannung Leitungsbau GmbH	1:2000	Meter	
	Datum	Name	
	Bearb. 06.12.2013	Vogel	
	Gepr. 01.07.2014	Schindler	
	Objekt:	Ersatzneubau Heide/West-Strübel	
		Schleswig-Holstein Netz	
01	1. Planänderung	28.04.17	OHS
Zust.	Änderung	Datum	Name
			Blatt: 18 / 22

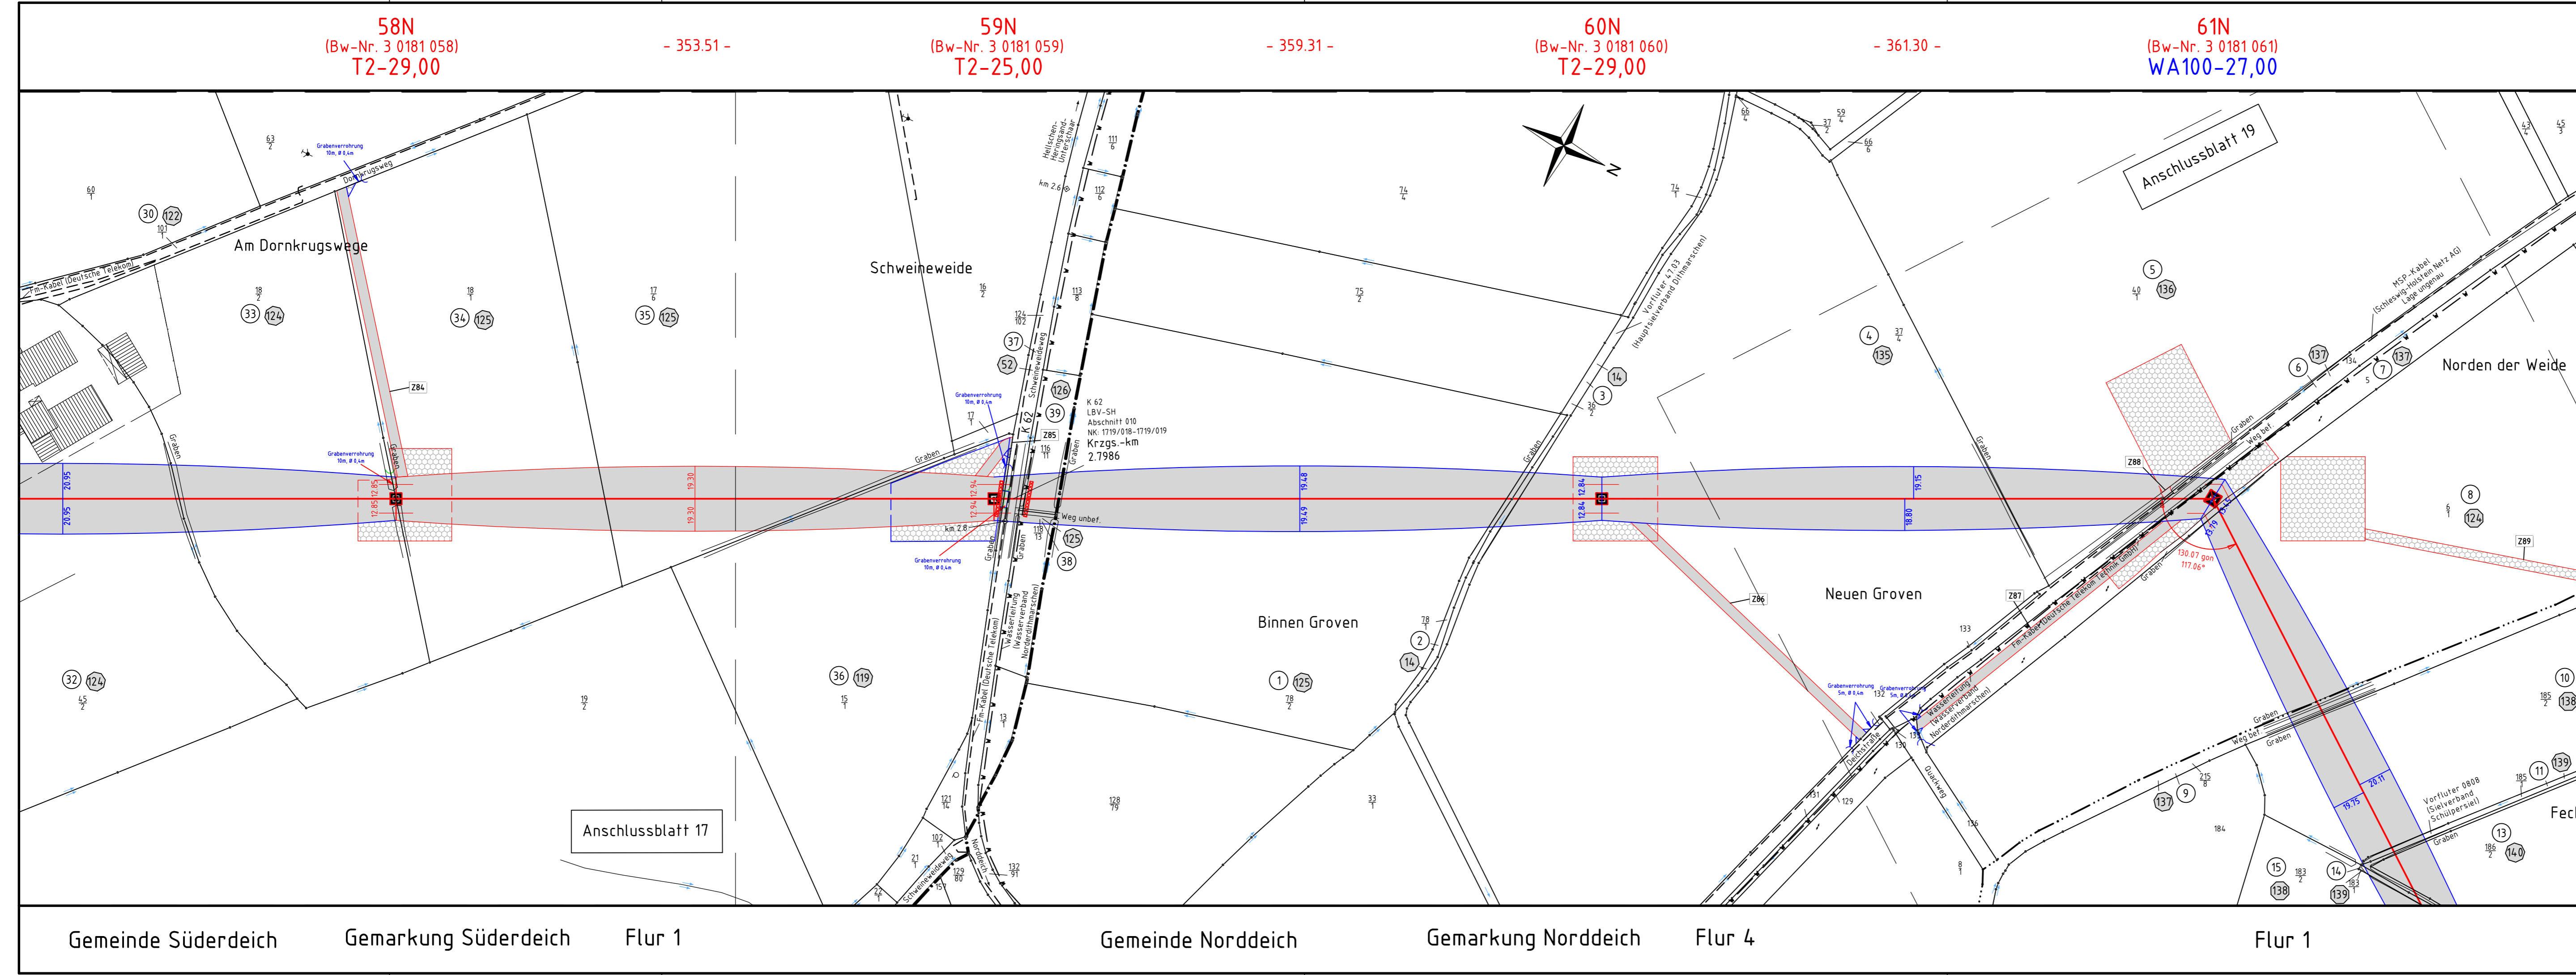

Gemeinde Süderdeich Gemarkung Süderdeich Flur 1 Gemeinde Norddeich Gemarkung Norddeich Flur 4 Flur 1