
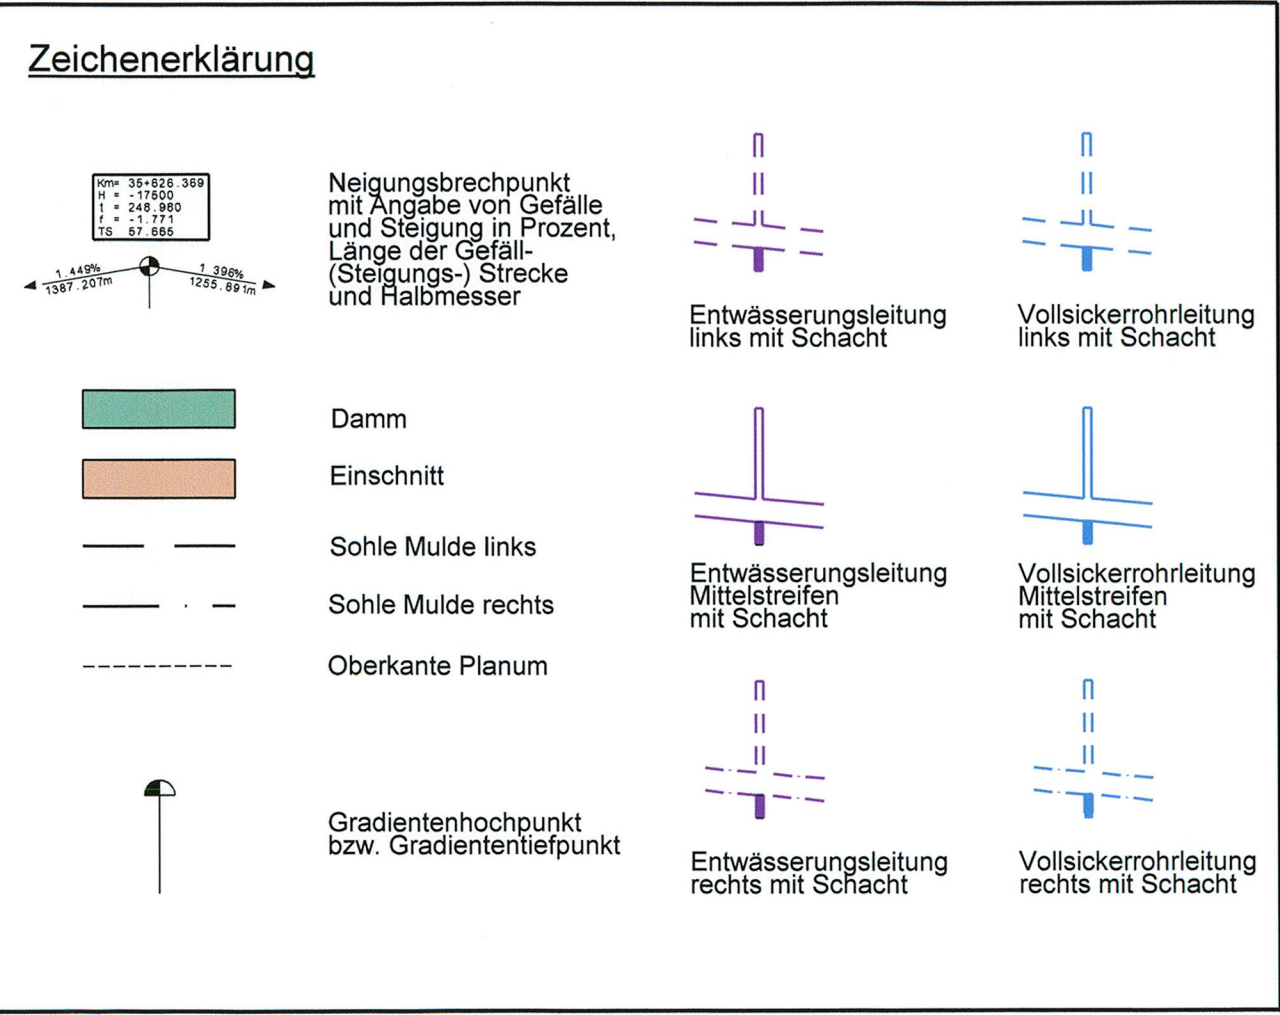


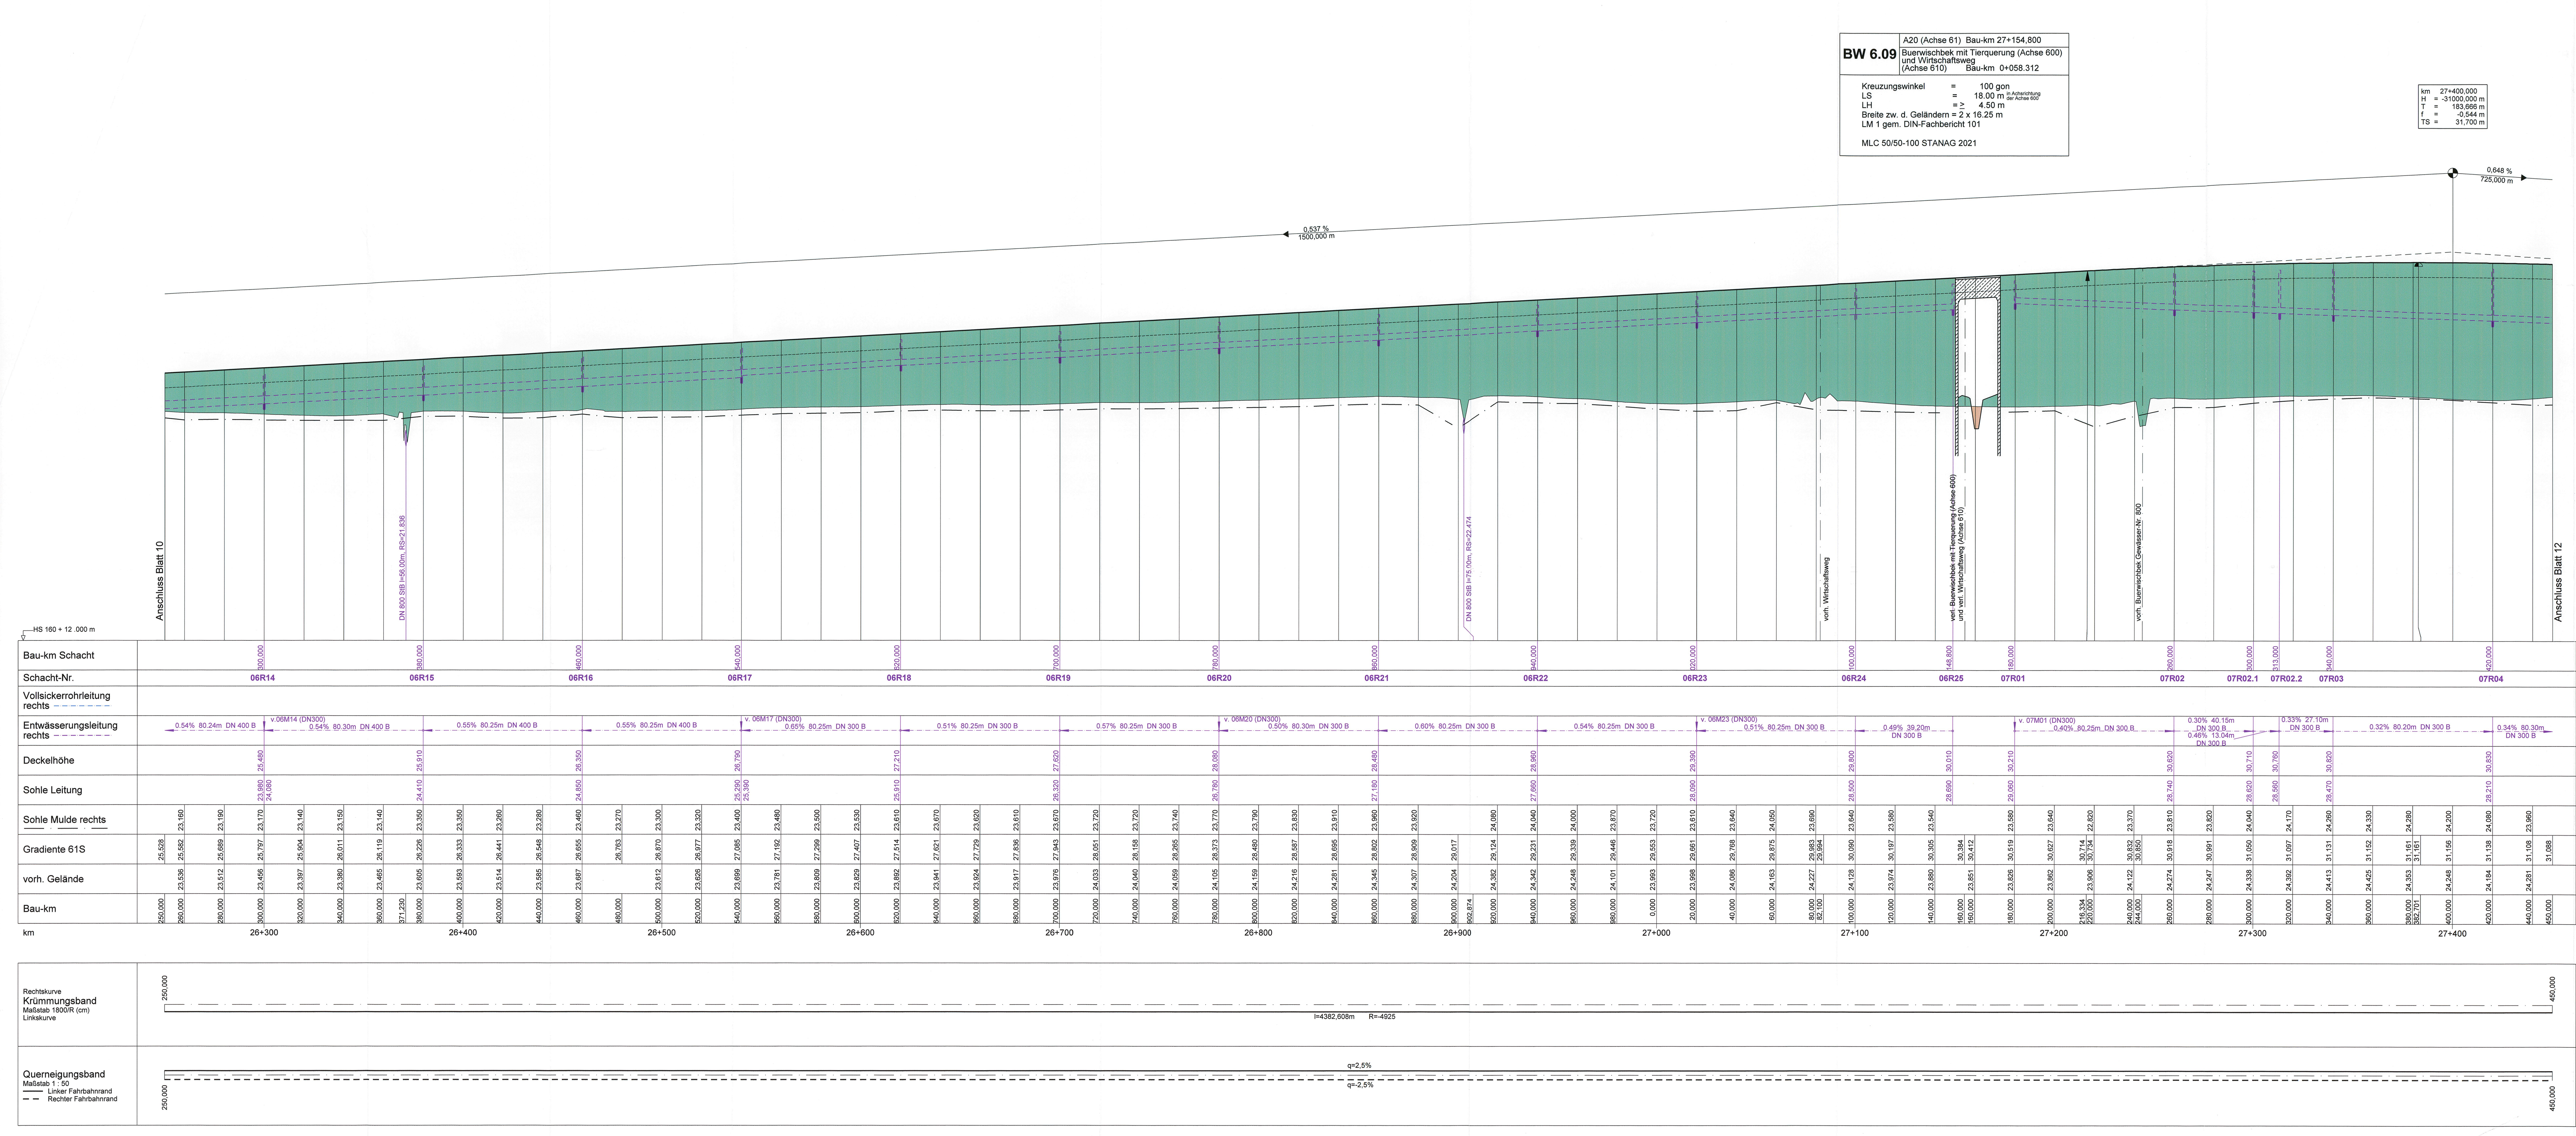

Nr.	Art der Änderung	Datum	Name

MECKLENBURGISCHES
INGENIEURBÜRO FÜR
VERKEHRSSBAU GMBH SCHWERIN

Mecklenburgische
Ingenieur-Consult

Strassenbauverwaltung
Land Schleswig - Holstein

Neubau der BAB A 20
Nord-West-Umfahrung Hamburg
Teil A
A 7 bis B206 westlich Wittenborn

Umlage-Nr.
Blatt-Nr.
Bau-km

11R

Strasse: BAB A 20
Nächster Ort: Hertenholz

Betr.-km:

Landesbetrieb Straßenbau und Verkehr
Schleswig - Holstein
Niederlassung Lübeck
Projektgruppe A20

Lüth
Lübeck, den 29.06.2009

Planfeststellungsunterlage
vom 29.06.2009

Anlage: 8.0
Blatt: 11R

Höhenplan BAB A20
Achse 61
Rüfa Bad Segeberg, Gradient 61S
Bau-km 26+250,000 - 27+450,00
Maßstab 1:1.000 / 100

UNGÜLTIG!
Siehe Deckblatt!