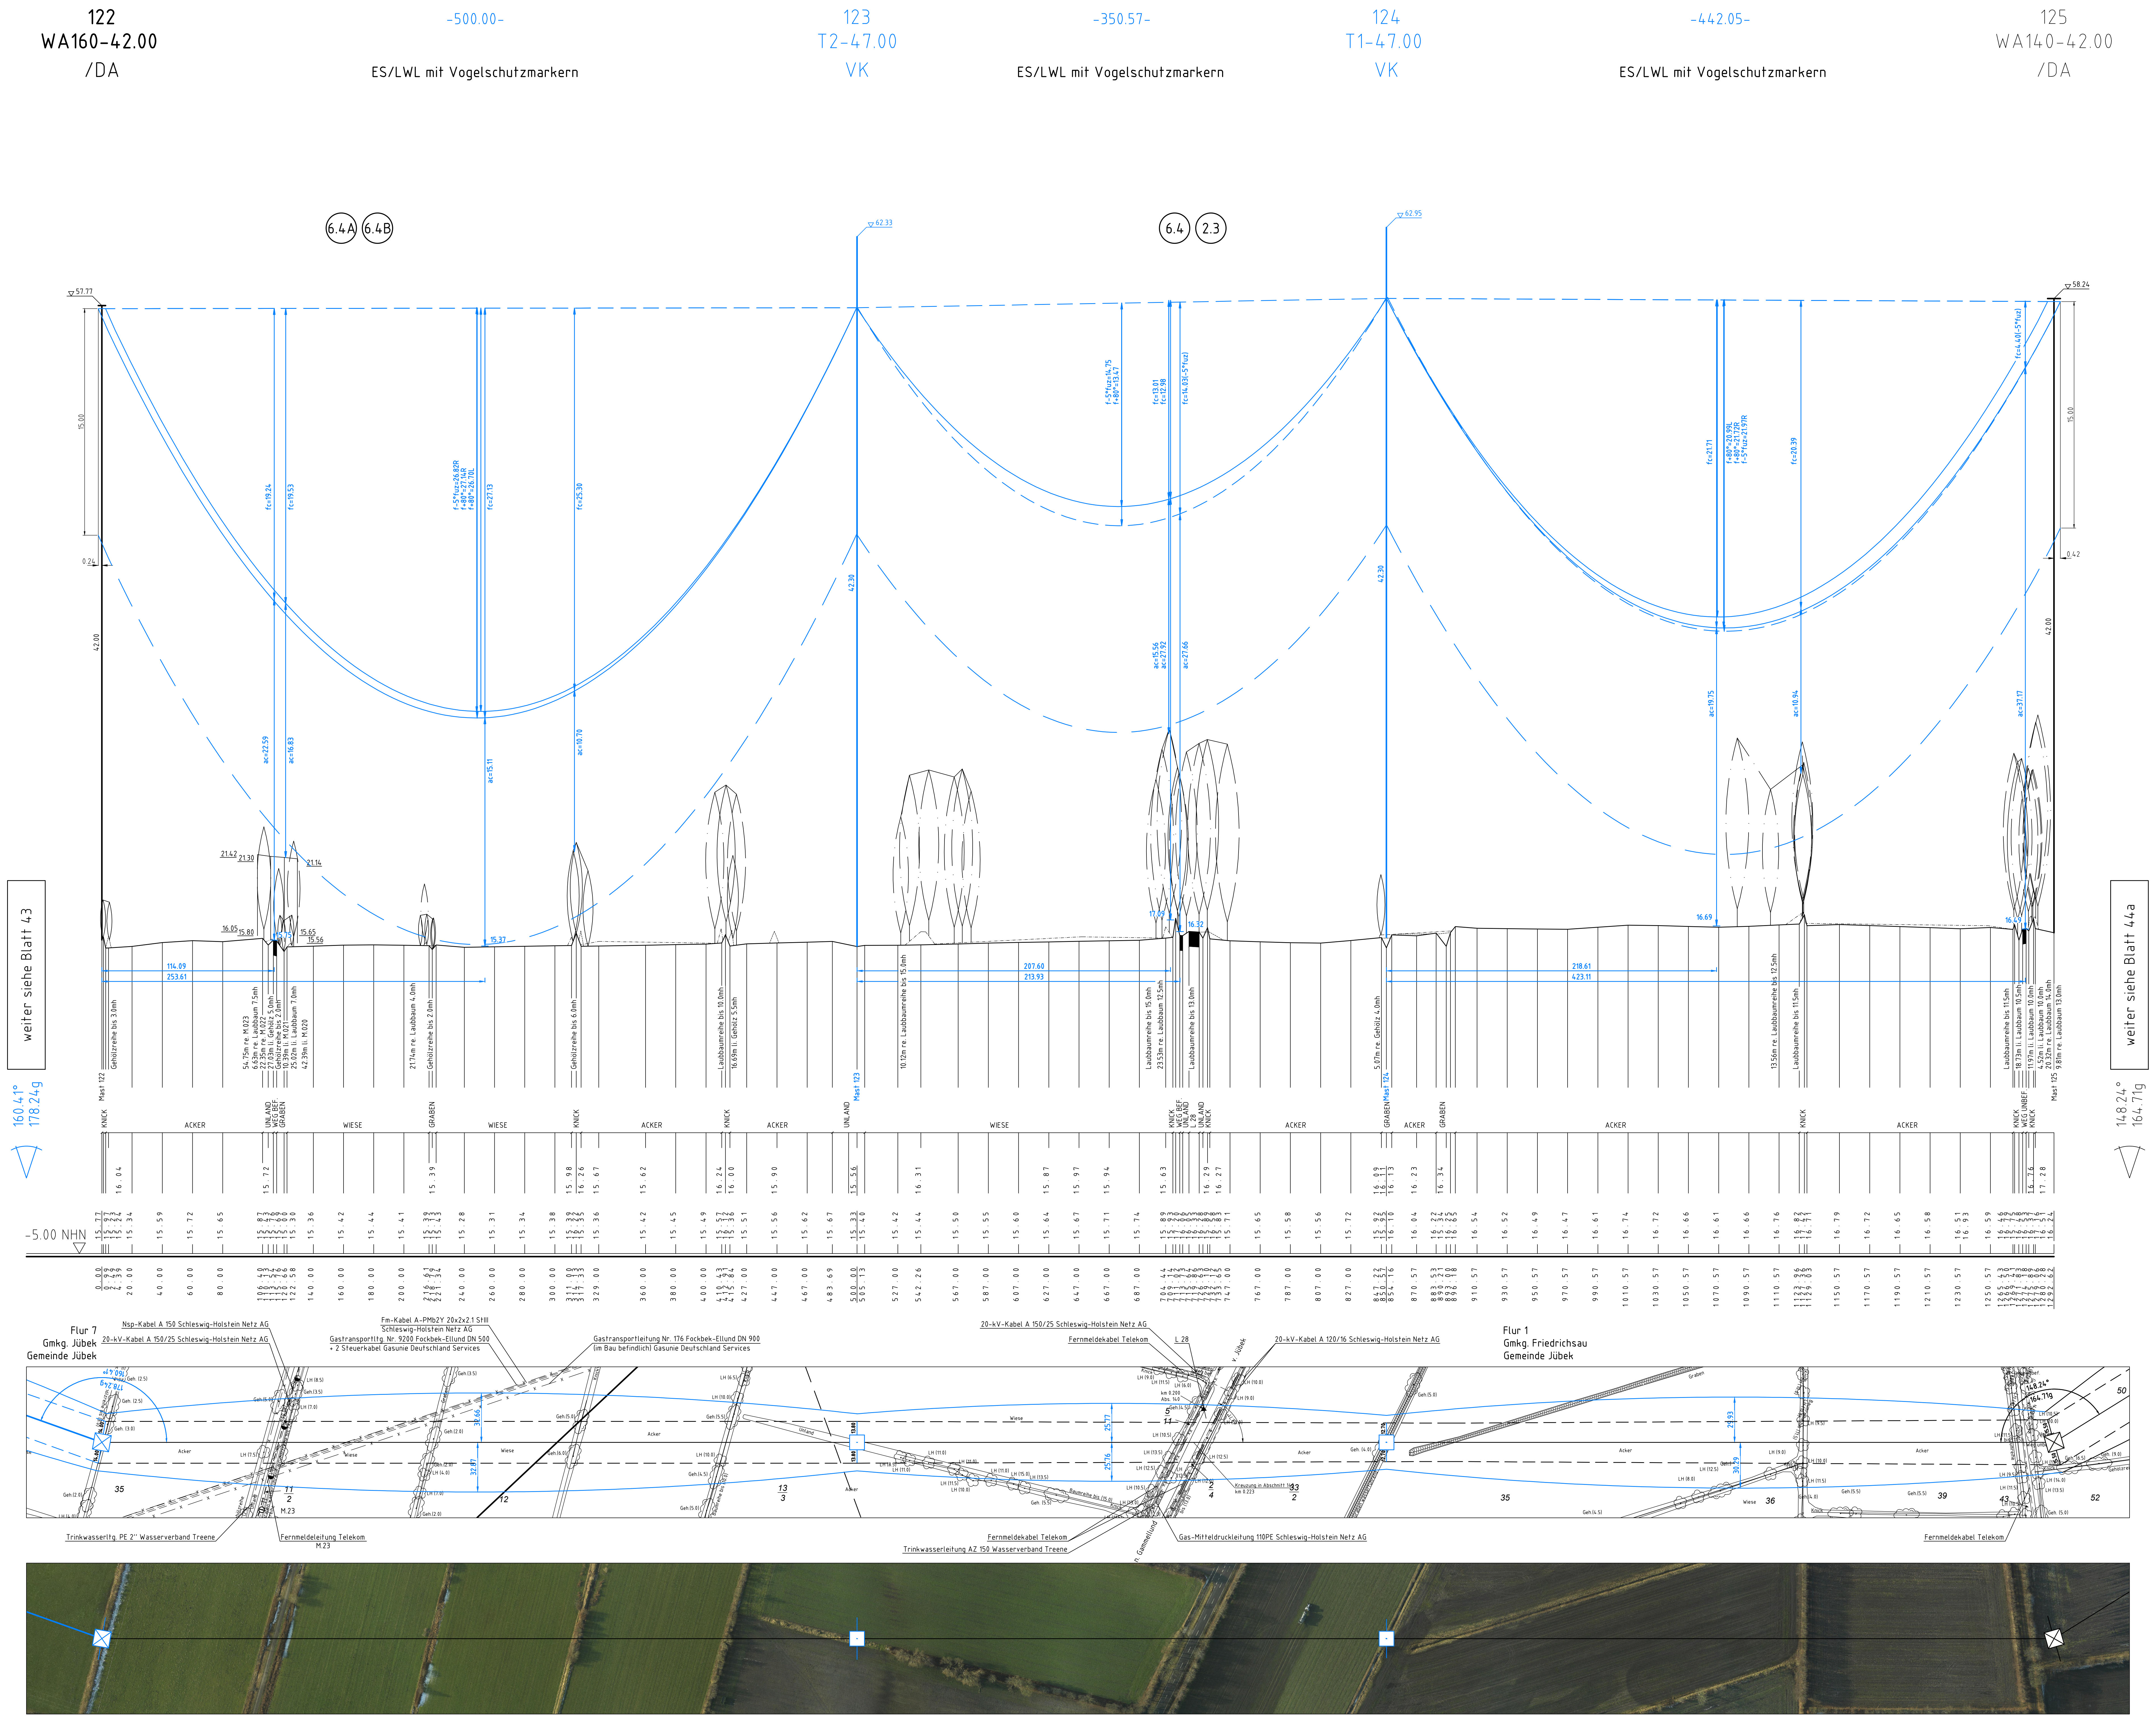
122
WA160-42.00
/DA
-500.00-
ES/LWL mit Vogelschutzmarkern
123
T2-47.00
VK
-350.57-
ES/LWL mit Vogelschutzmarkern
124
T1-47.00
VK
-442.05-
ES/LWL mit Vogelschutzmarkern
125
WA140-42.00
/DA
6.4A
6.4B
6.4
2.3
weiter siehe Blatt 43
160.41°
178.24g
weiter siehe Blatt 44a
148.24°
164.71g
-5.00 NHN
ACKER
WIESE
GRABEN
KNICK
UNLAND
Flur 7
Gmkg. Jübek
Gemeinde Jübek
Nsp-Kabel A 150 Schleswig-Holstein Netz AG
20-kV-Kabel A 150/25 Schleswig-Holstein Netz AG
Fm-Kabel A-PMb2Y 20x2x2.1 StIII
Schleswig-Holstein Netz AG
Gastransportltg. Nr. 9200 Fockbek-Ellund DN 500
+ 2 Steuerkabel Gasunie Deutschland Services
Gastransportleitung Nr. 176 Fockbek-Ellund DN 900
(im Bau befindlich) Gasunie Deutschland Services
20-kV-Kabel A 150/25 Schleswig-Holstein Netz AG
Fernmeldekabel Telekom
L 28
20-kV-Kabel A 120/16 Schleswig-Holstein Netz AG
Flur 1
Gmkg. Friedrichsau
Gemeinde Jübek
Trinkwasserltg. PE 2" Wasserverband Treene
Fernmeldeleitung Telekom
M.23
Fernmeldekabel Telekom
Trinkwasserleitung AZ 150 Wasserverband Treene
Gas-Mitteldruckleitung 110PE Schleswig-Holstein Netz AG
Fernmeldekabel Telekom
Acker
Wiese
32.66
25.77
30.29

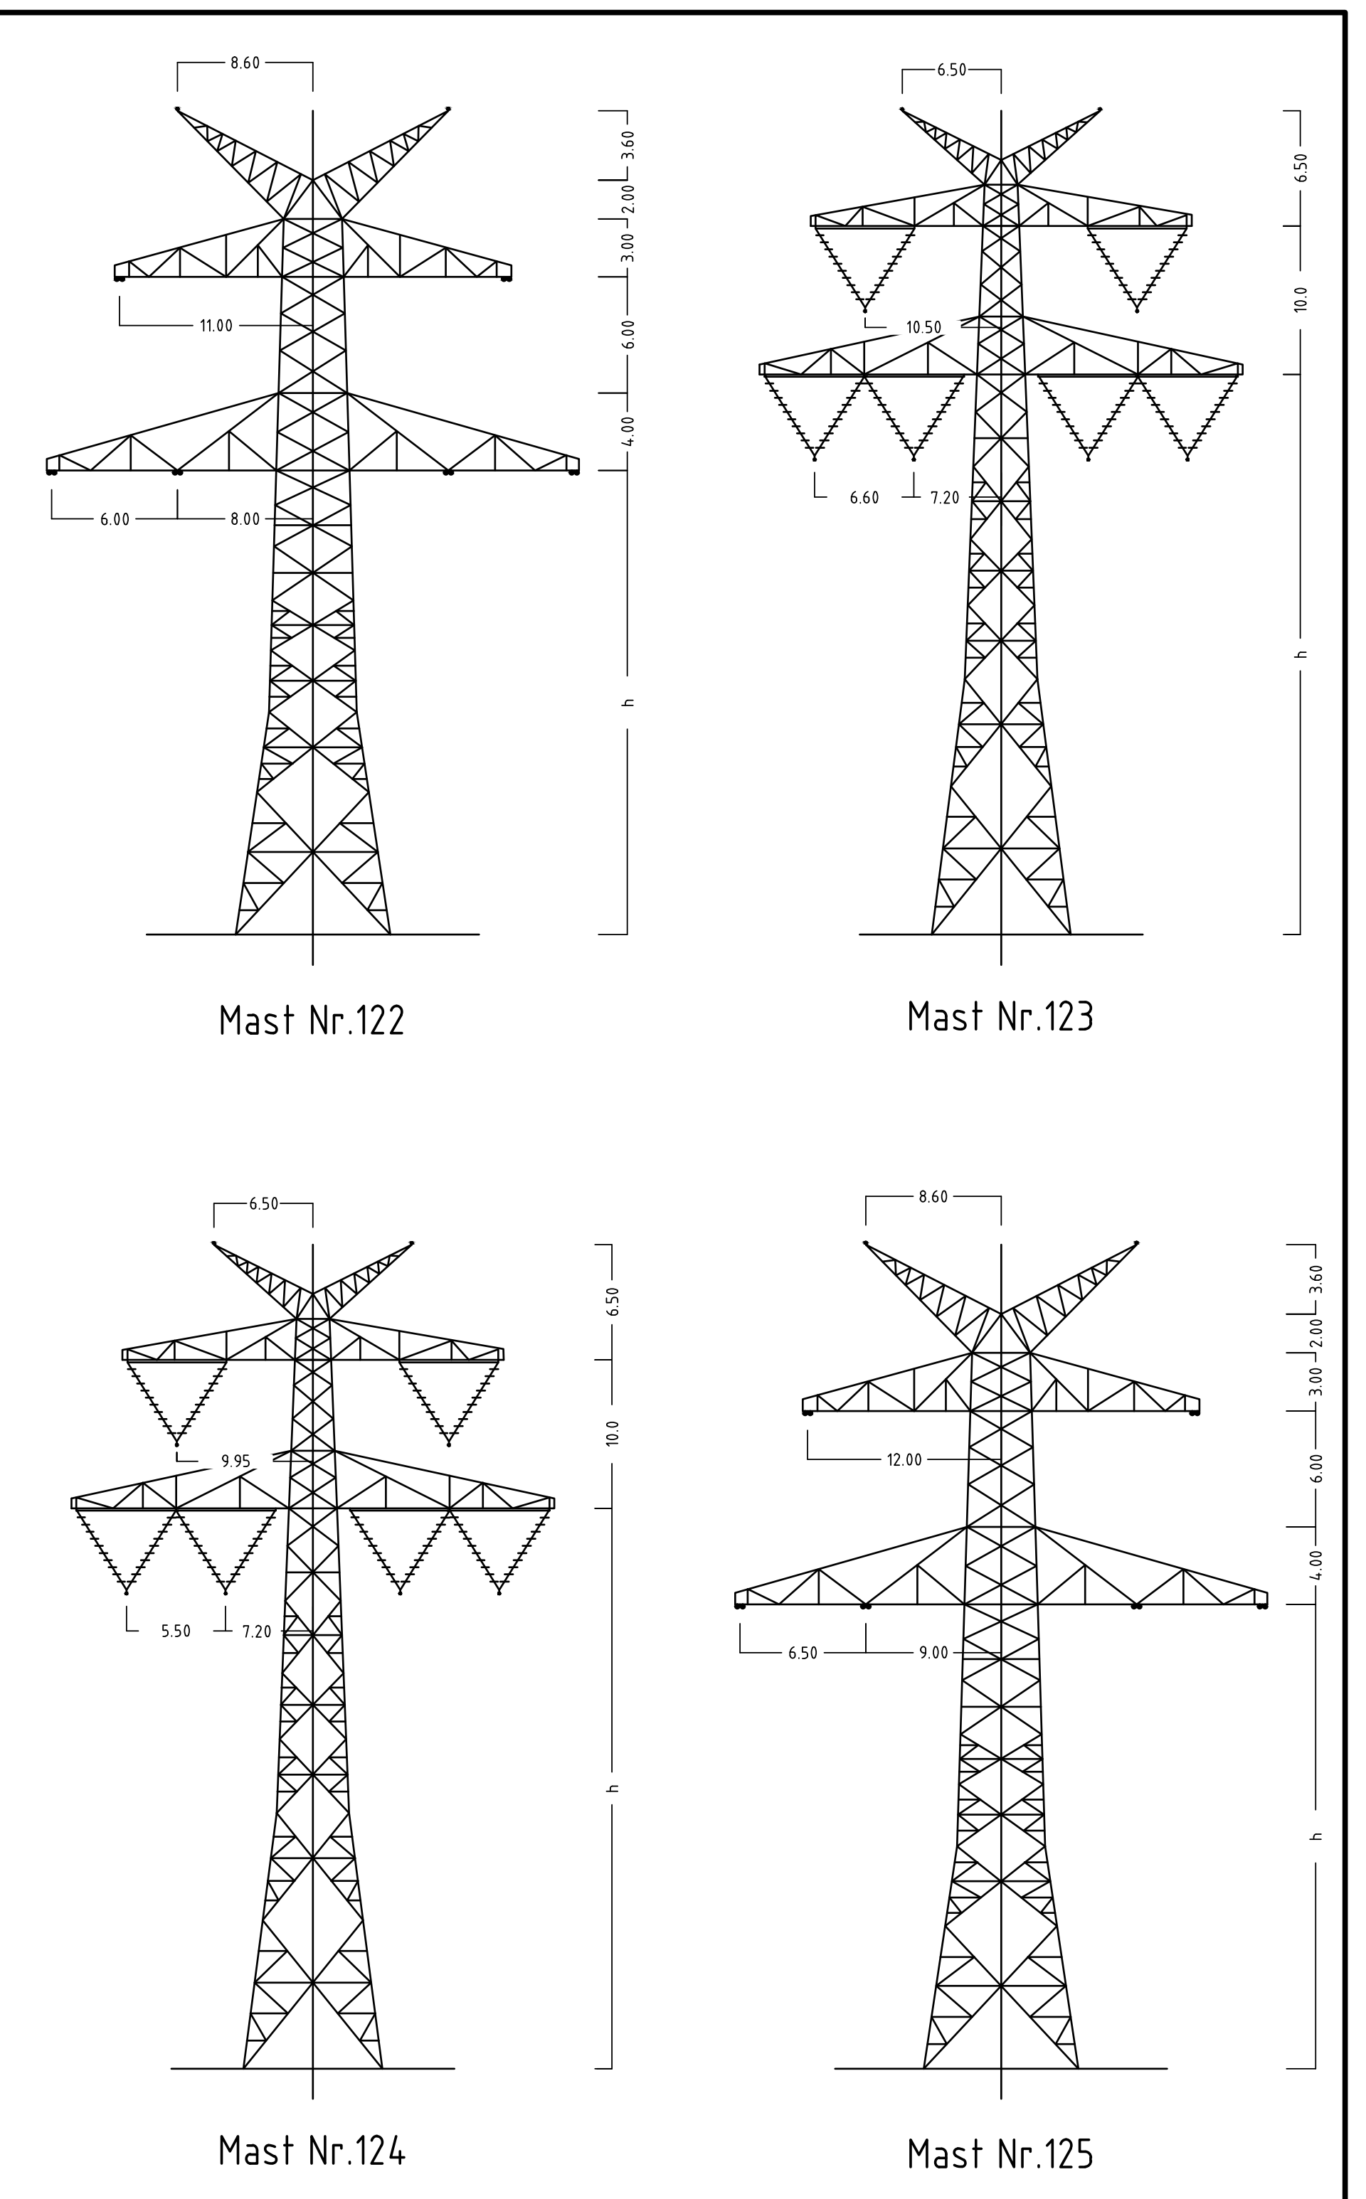

Anlage 6.1
Blatt 44/65

380-kV-Ltg. Audorf - Flensburg Nr. 324

Längenprofil

DECKBLATT

Neuplanung

Mast Nr.122 - Mast Nr. 126

Maßstab der Längen 1: 2000
der Höhen 1: 200

DIN VDE-Bestimmung : DIN EN 50341-3-4: 01/2011 (Eiszone 2, Windzone 3)
Masttyp : D-2-D-2015.3 2ES
Beseilung
Leiterseil : 2x3x4 565-AL1/72-ST1A, MZS=46,0N/mm²
Erdseil :
Luftkabel/
sonstige Belegung : 2x LWL äquivalent zu 264-AL1/34-ST1A, dhgl. zu LS
Kettenlänge : 380-kV: DA = 6.50m (3000N); VK = 4.70m (1850N)
Seitliche Überhöhung : 13.9 m rechts — · — · — · — oder links — — — — — aufgenommen

Planfeststellungsunterlage

Aufgestellt
Bayreuth,
TenneT TSO GmbH
07.07.2017
i.V. D. Jonas
i.A. Dr.

eqos Energie
Deutschland GmbH
Wolfentalstraße 29
D-88400 Biberach
Leitungsplanung

				Maßstab 1 : 2000		Einheit Meter
01	1. Planänderung	23.11.2015	geka		Datum	Name
02	2. Planänderung	21.11.2016	geka	Bearb.	03.07.2017	geka
03	Umpl. M123, M124	03.07.2017	geka	Gepr.	05.07.2017	poka
				Norm	DIN EN 50341-3-4: 01/2011	
				Fachbereich TL		
Zust.	Änderung	Datum	Name	Urspr.:		