

063
WA120/WAZ-42.00
/DA



-455.46-
ES/LWL mit Vogelschutzmarkern

064
T2-47.00
VK


-441.89-
ES/LWL mit Vogelschutzmarkern

065
WA160-42.00
DA/


4,4

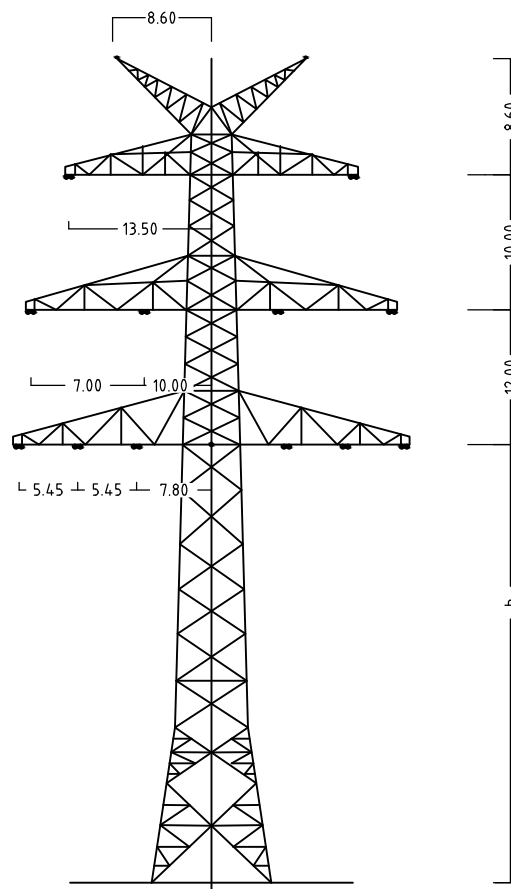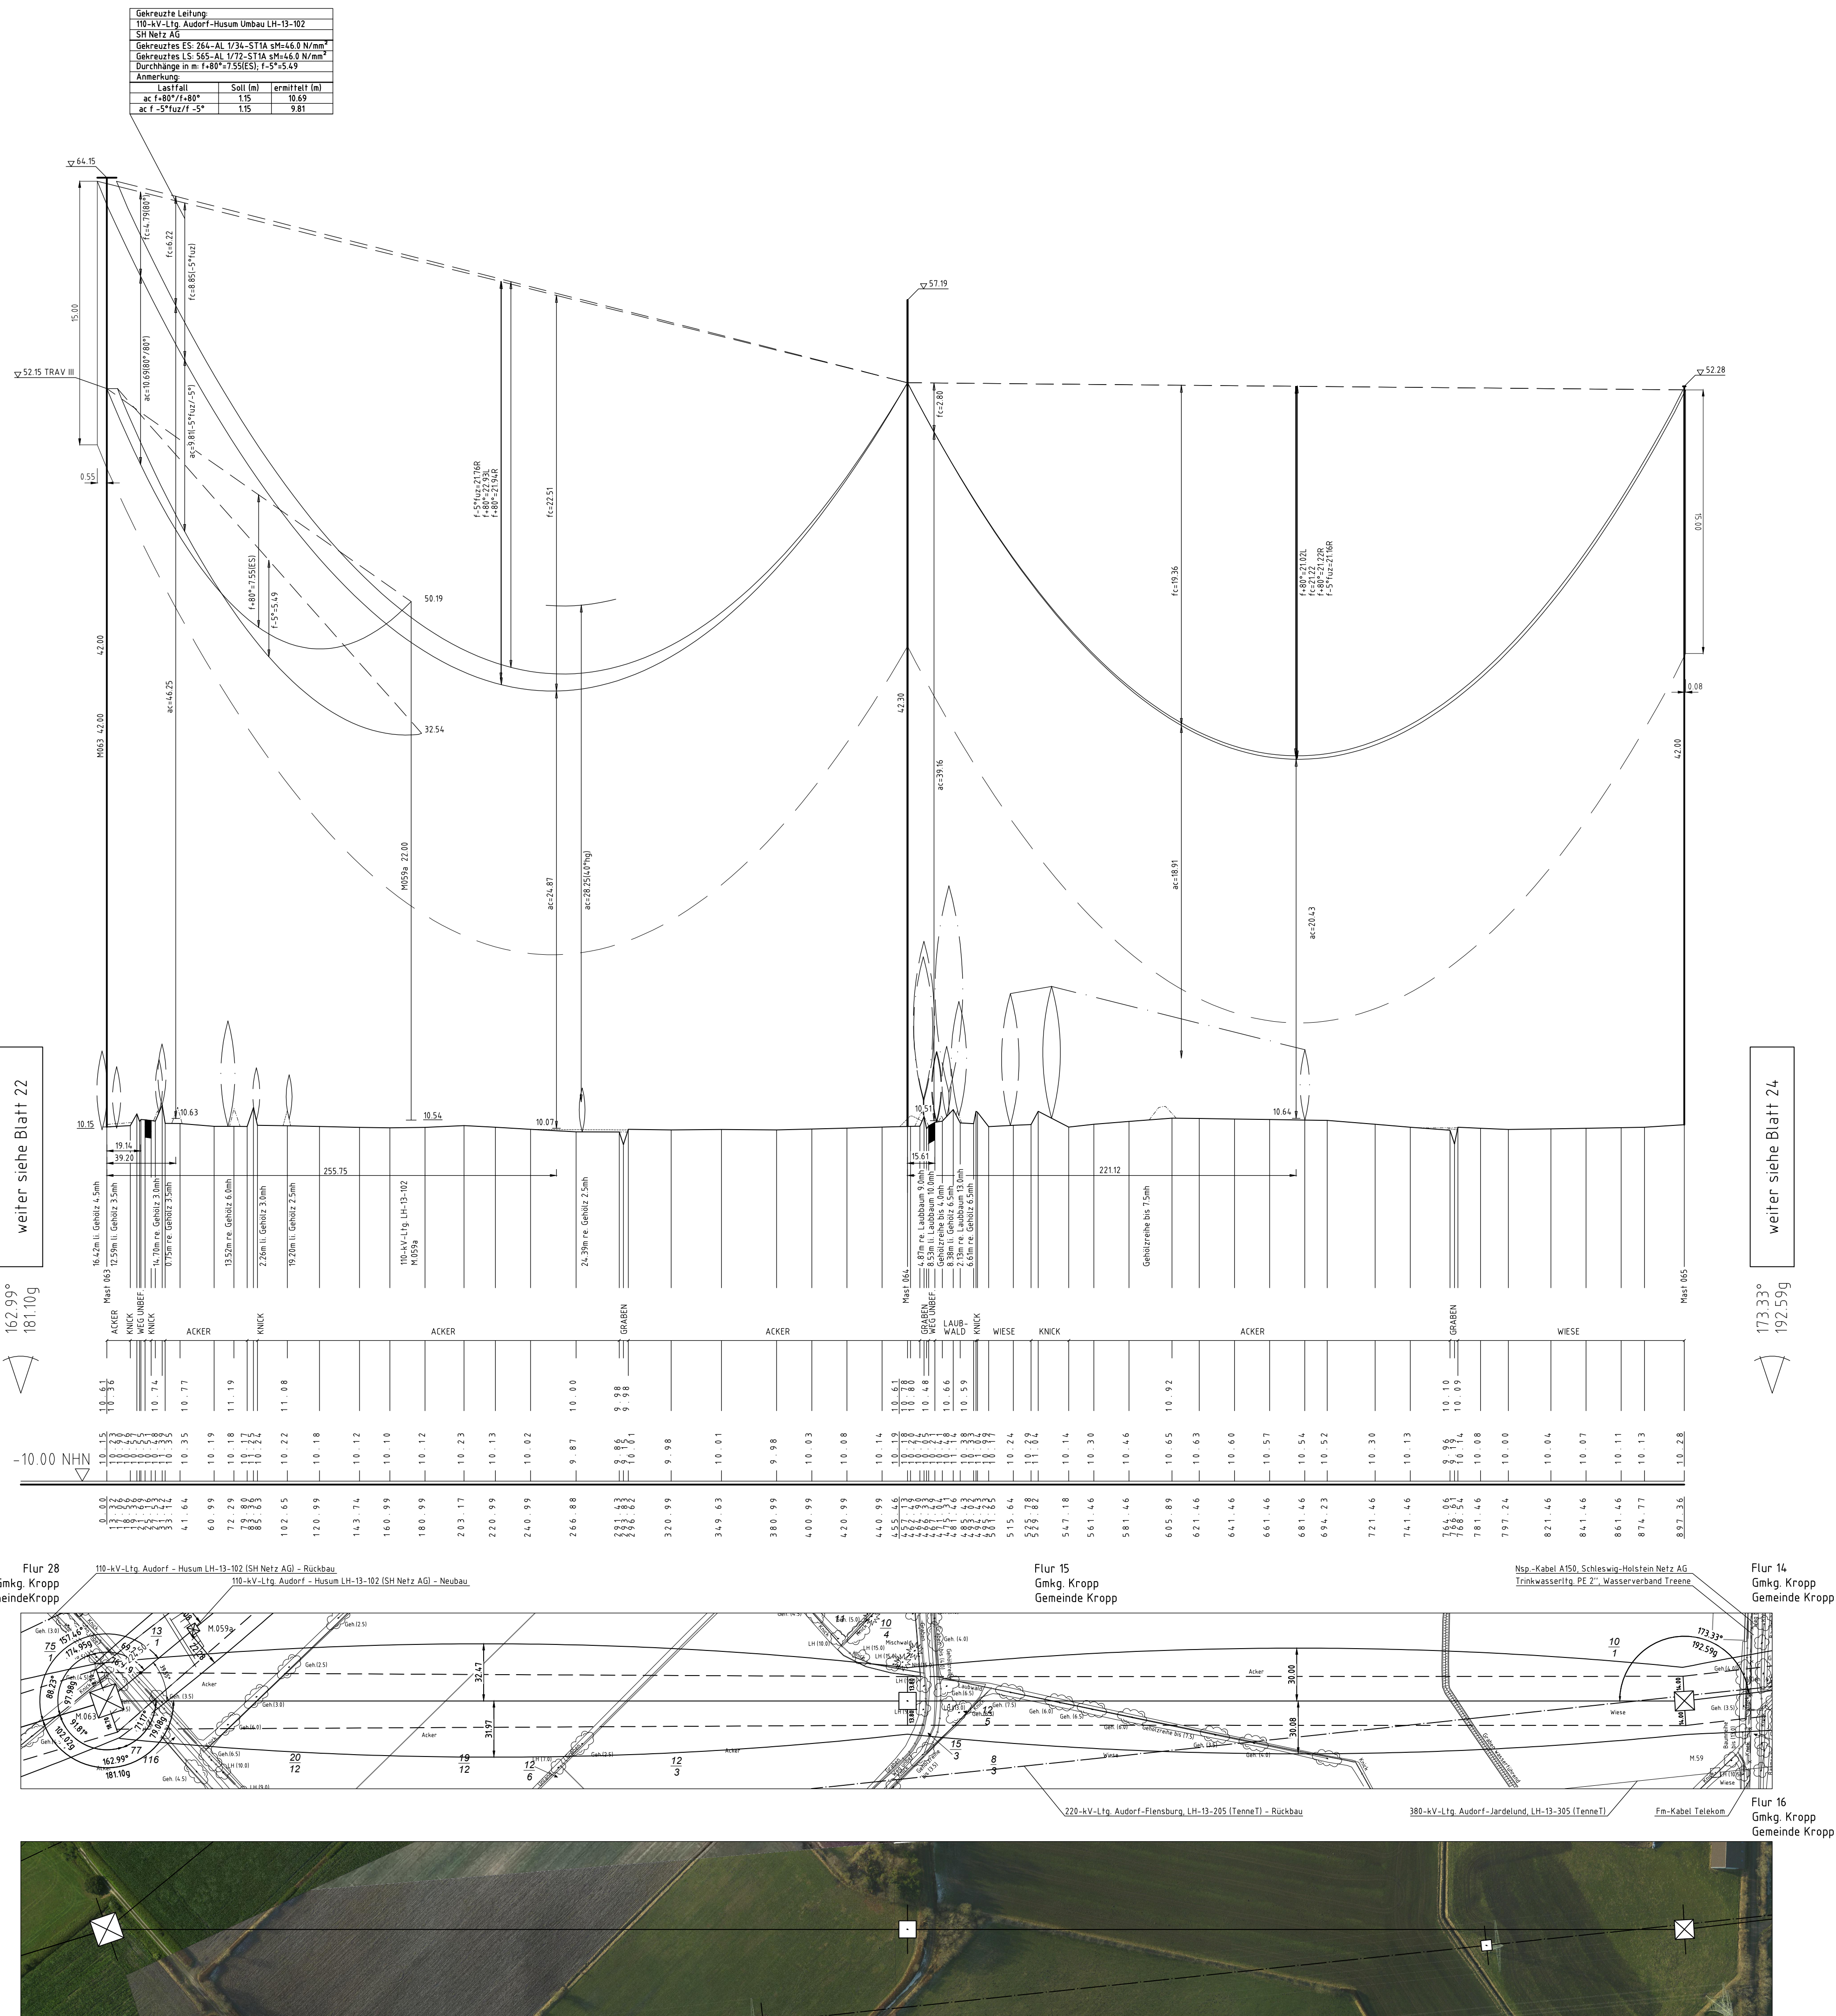

Mast Nr.63

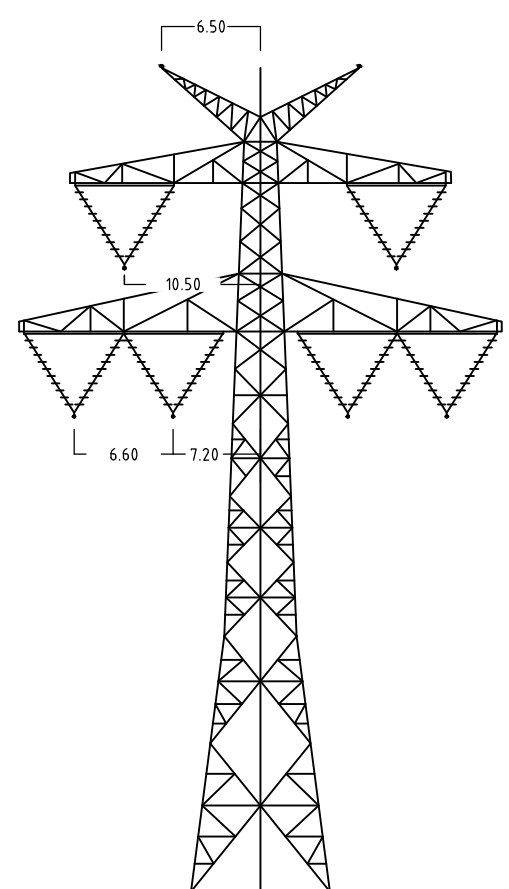

Mast Nr.64

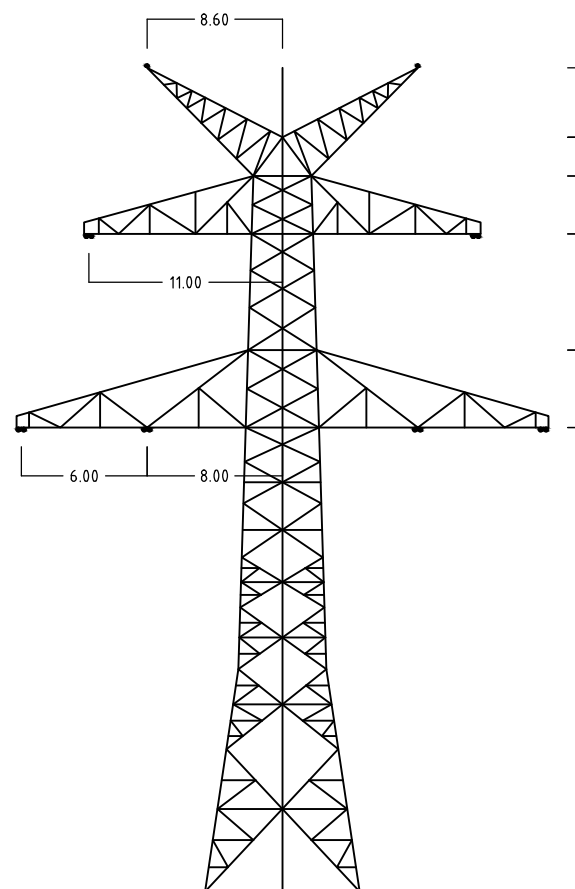

Mast Nr.65

Anlage 6.1
Blatt 23/65



380-kV-Ltg. Audorf - Flensburg Nr. 324

Längenprofil DECKBLATT Neuplanung

Mast Nr. 63 - Mast Nr. 65

Maßstab der Längen 1: 2000
der Höhen 1: 200

DIN VDE-Bestimmung	: DIN EN 50341-3-4: 01/2011 (Einzone 2, Windzone 3)
Masttyp	: DA-4-DE-2015.3 OH (Mast 063)
Beseilung	: D-2-D-2015.3 ZES (Mast 064-065)
Leitersail	: 2x3x4 565-AL 1/72-5T1A, MZS+46,0N/mm ²
Erdsail	:
Luftkabel/ sonstige Belegung	: 2x LWL äquivalent zu 264-AL1/31-5T1A, dghl. zu LS
Kettenlänge	: 380-kV DA = 6.50m (5000N), VK = 4.70m (1850N), DA = 6.50m (3000N) - (Mast 065)
Seitliche Überhöhung	: 16.1 m rechts oder links aufgenommen

Planfeststellungsunterlage

Aufgestellt
Bayreuth,
TenneT TSO GmbH

07.07.2017

LV: Dr. J. J. J. I.A. Dr. J. J. J.

Maßstab
1: 2000

Einheit
Meter

01 Planänderung 23.11.2016 goka

02 Planänderung 21.11.2016 goka

03 Maßstabwechsel 03.07.2017 goka

Norm
DIN EN 50341-3-4: 01/2011

Fachbereich TL

Zust Änderung Datum Name Urspr:

