


Höhenplan Durchflussachse
Regenklär- und -rückhaltebecken
Rastplatz Wolfsbrook-West

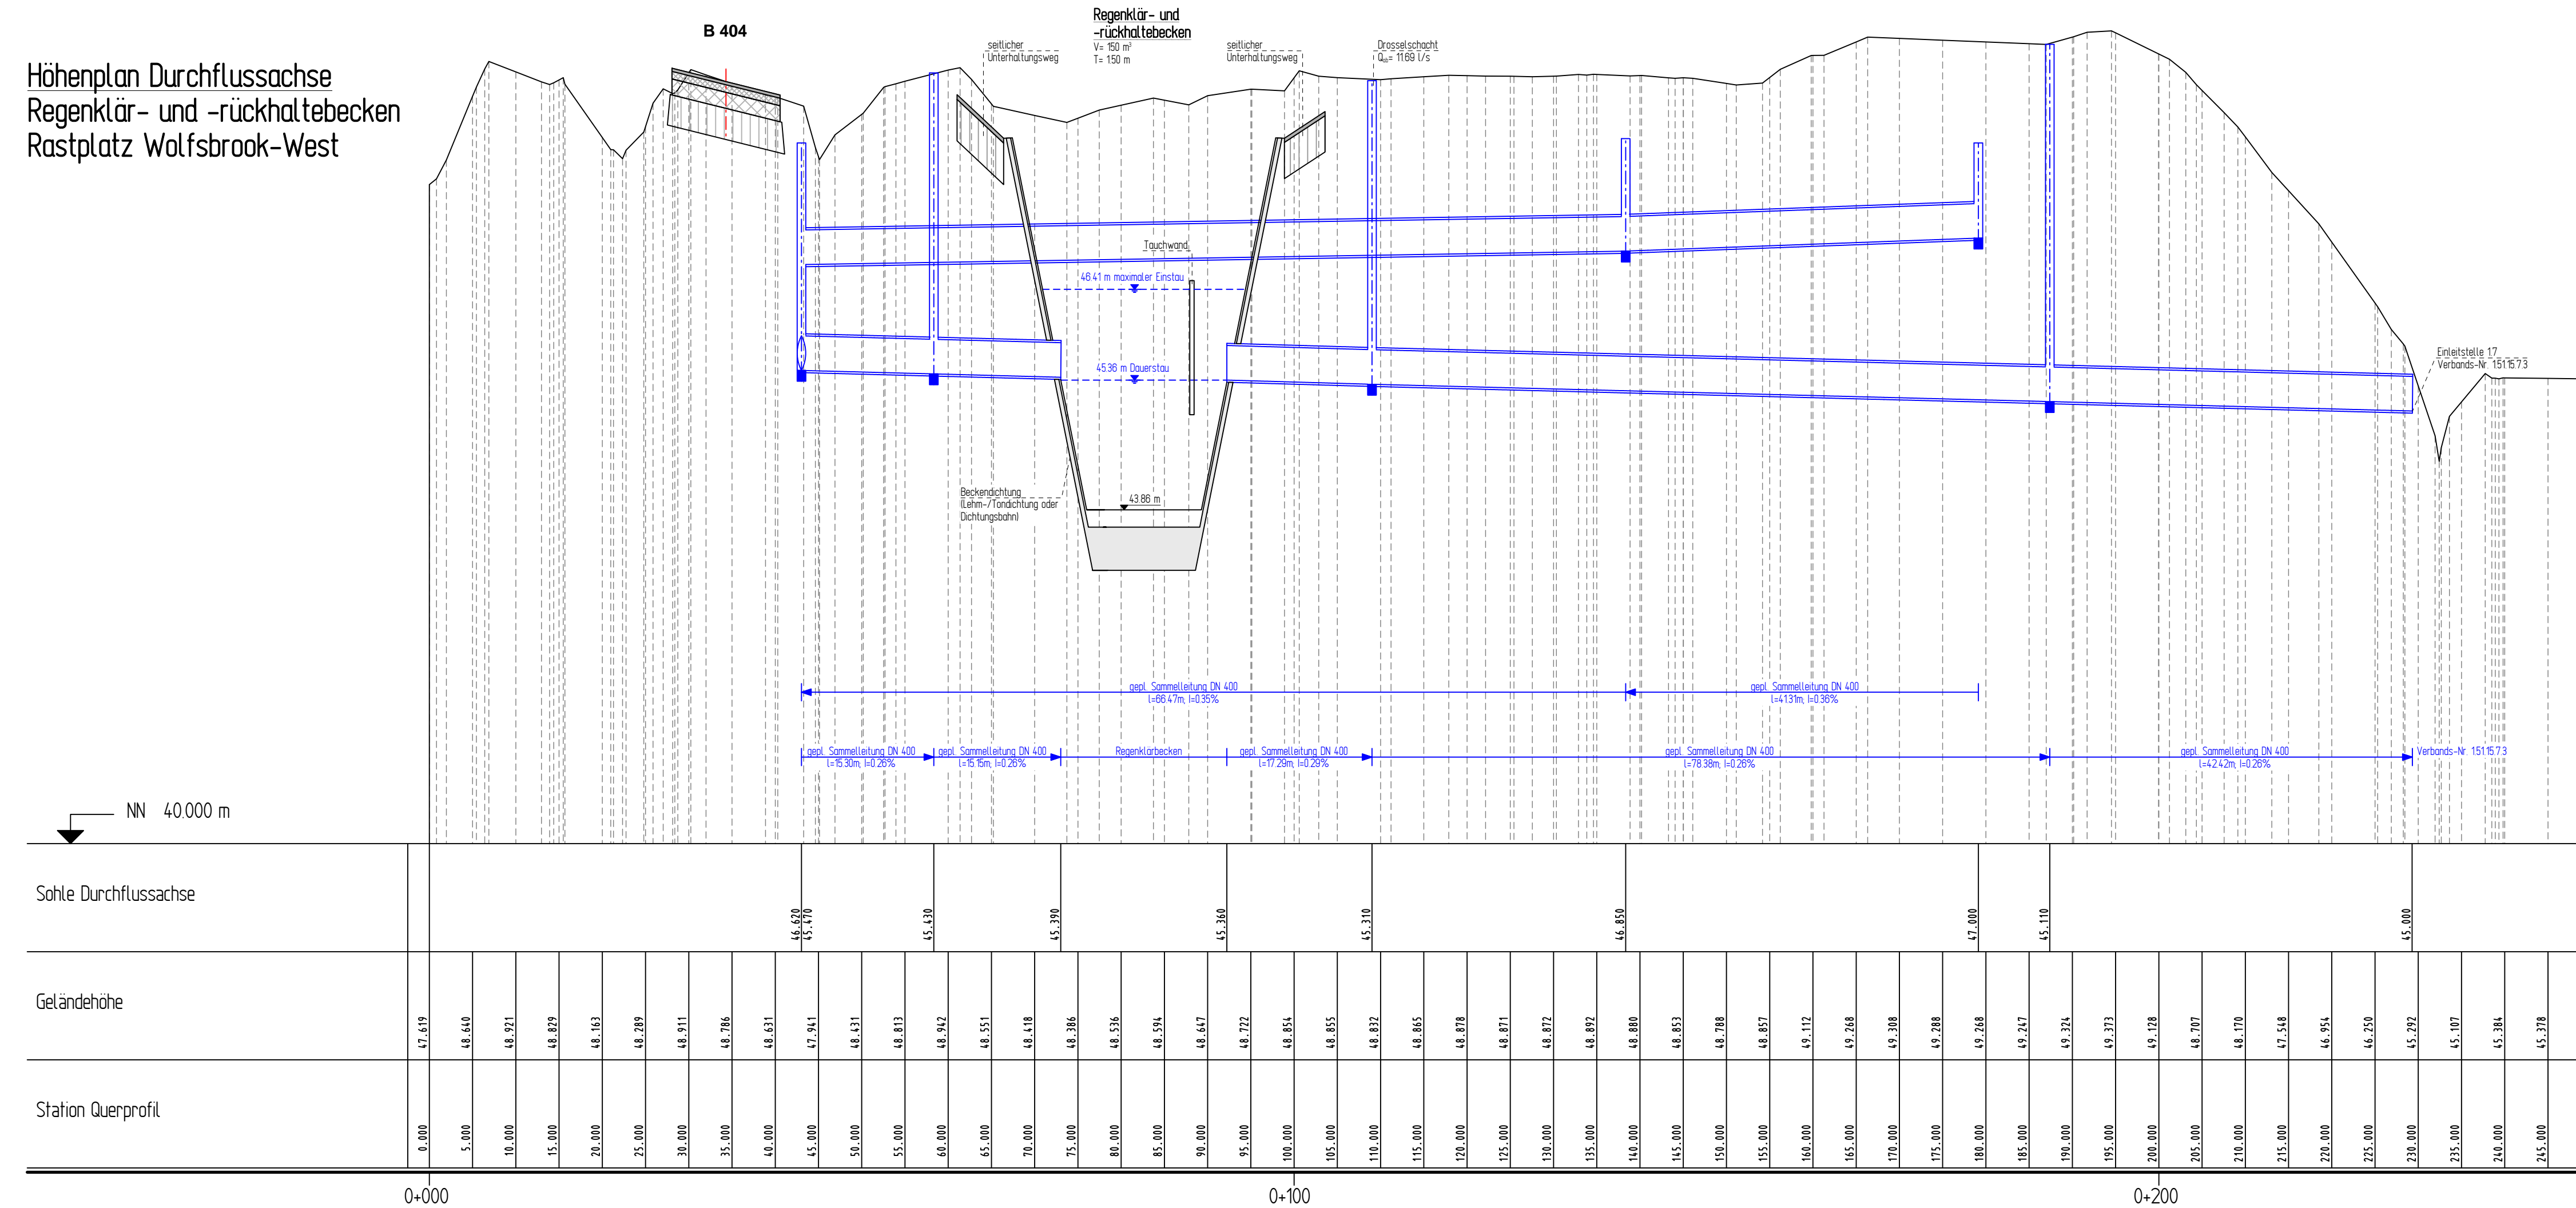

1.			
Nr.	Art der Änderung	Datum	Name

INGENIEURGESELLSCHAFT FÜR BAU - UND VERMESSUNGSWESEN Werner Odermann Herbert Krause		0537.01-04-13.4-001-17-03-31	
Käthe-Krüger-Straße 17 21337 Lüneburg Tel. 0 41 31 - 86 34 0 Fax 0 41 31 - 86 34 10 lueneburg@odermann-krause.de	Neue Straße 16 21244 Buchholz i.d.N. Tel. 0 41 81 - 28 77 0 Fax 0 41 81 - 28 77 11 buchholz@odermann-krause.de	Datum	Name
Lüneburg, den 13.03.2017		bearbeitet	März 2017 Meermöller
gez. André Novotny		gezeichnet	März 2017 Nagel
		geprüft	März 2017 Novotny

Landesbetrieb Straßenbau und Verkehr Schleswig - Holstein		Unterlage Nr.:	
Straße: B 404 Abschn. 130 von NK: 2428 002 nach NK: 2428 001 Station: 0,000 Abschn. 205 von NK: 2228 001 nach NK: 2228 040 Station: 0,034		Blatt Nr.:	
Nächster Ort: Trittau		Bau-km:	
B 404 / Bau von Überholfahrstreifen zw. A 1 u. A 24 (1.BA)		Datum Zeichen	
Bau-km: von 72+460.000 bis 76+520.000		bearbeitet gezeichnet geprüft	
Aufgestellt: Landesbetrieb Straßenbau und Verkehr Schleswig - Holstein Niederlassung Lübeck gez. Lüth Lübeck, den 31.03.2017		Höhenplan Becken am Rastplatz Wolfsbrook-West Maßstab: 1:500/50	
Planfeststellungsunterlage vom 31.03.2017			

Anlage: 13.4 Blatt: 1
