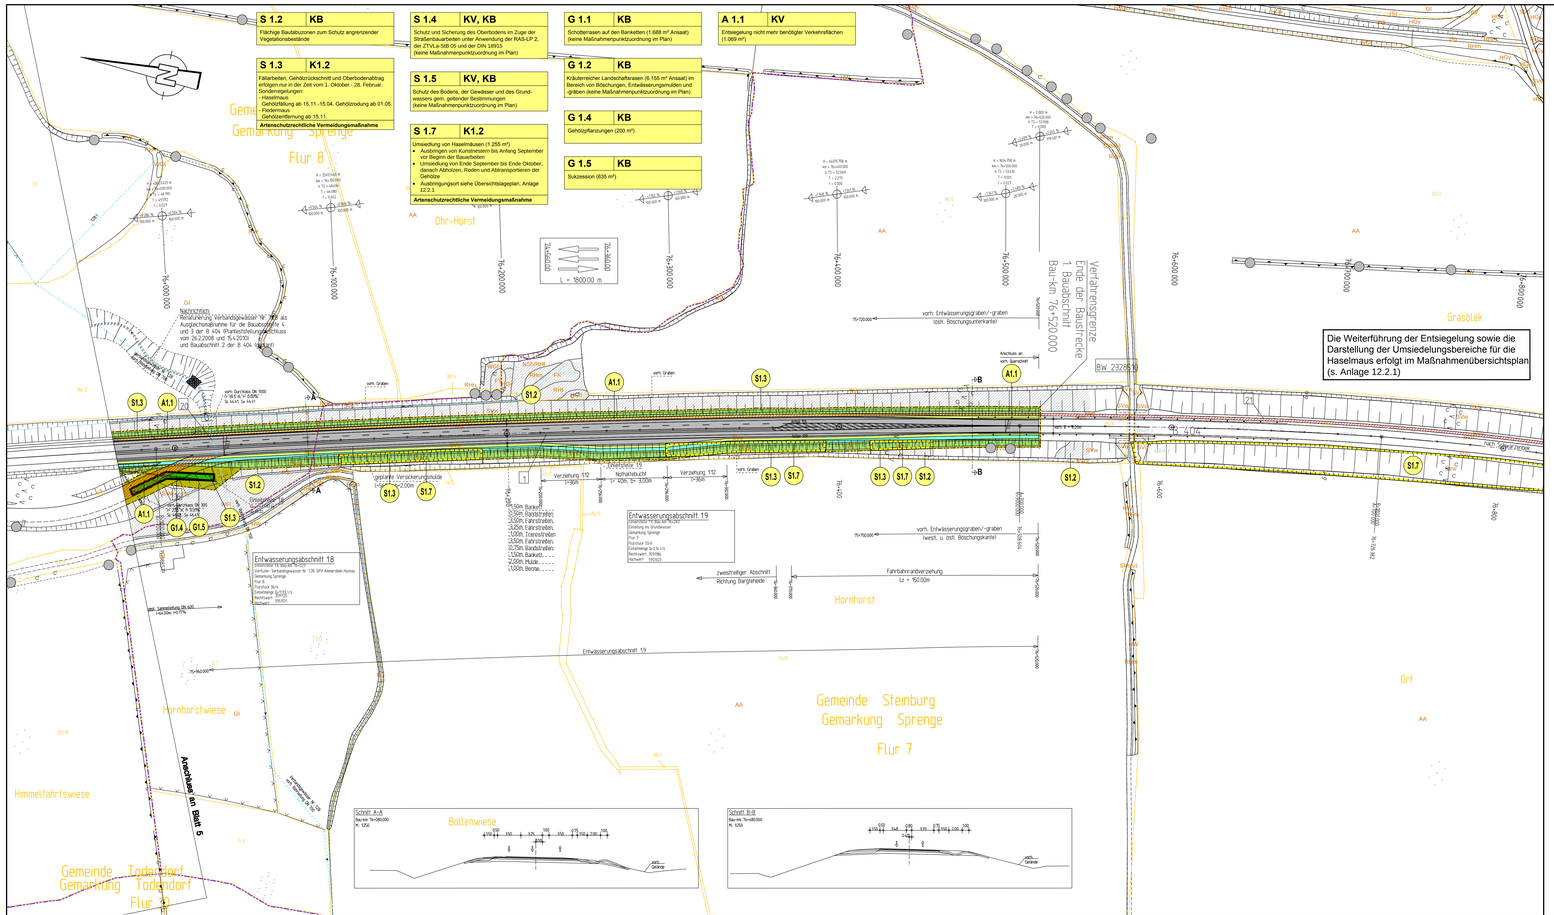
S 1.2 KB
Flächige Bautabuzonen zum Schutz angrenzender Vegetationsbestände
S 1.3 K1.2
Fällarbeiten, Gehölzrückschnitt und Oberbodenabtrag erfolgen nur in der Zeit vom 1. Oktober - 28. Februar.
Sondermaßgaben:
- Haselmaus
Gehölzfällung ab 15.11.-15.04, Gehölzrodung ab 01.05.
- Fledermaus
Gehölzentfernung ab 15.11.
Artenschutzrechtliche Vermeidungsmaßnahme
S 1.4 KV, KB
Schutz und Sicherung des Oberbodens im Zuge der Straßenbauarbeiten unter Anwendung der RAS-LP 2, der ZTV-La-StB 05 und der DIN 18915 (keine Maßnahmennummerzuordnung im Plan)
S 1.5 KV, KB
Schutz des Bodens, der Gewässer und des Grundwassers gem. getrender Bestimmungen (keine Maßnahmennummerzuordnung im Plan)
S 1.7 K1.2
Umsiedlung von Haselmäusen (1.255 m²)
• Auszäunen von Kunstnestern bis Anfang September vor Beginn der Bauarbeiten
• Umsiedlung von Ende September bis Ende Oktober, danach Abholzen, Roden und Abtransportieren der Gehölze
• Auszäunungsort siehe Übersichtsplan, Anlage 12.2.1
Artenschutzrechtliche Vermeidungsmaßnahme
G 1.1 KB
Schotterrasen auf den Banketten (1.688 m² Ansaat) (keine Maßnahmennummerzuordnung im Plan)
G 1.2 KB
Kräuterreicher Landschaftsrasen (6.155 m² Ansaat) im Bereich von Böschungen, Entwässerungsmulden und -gräben (keine Maßnahmennummerzuordnung im Plan)
G 1.4 KB
Gehölzpflanzungen (200 m²)
G 1.5 KB
Sukzession (835 m²)
A 1.1 KV
Entsiegelung nicht mehr benötigter Verkehrsflächen (1.069 m²)
Gemeinde Steinburg
Gemarkung Sprenge
Flur 8
Ohr-Horst
Nachrichtlich:
Ende der Baustrecke 1. Bauabschnitt Bau-km 76+520,000
Die Weiterführung der Entsiegelung sowie die Darstellung der Umsiedelungsbereiche für die Haselmaus erfolgt im Maßnahmenübersichtsplan (s. Anlage 12.2.1)
Grasblek
Gemeinde Steinburg
Gemarkung Sprenge
Flur 7
Hornhorst
Hornhorstwiese
Himmelfahrtswiese
Gemeinde Todendorf
Gemarkung Todendorf
Flur 4
Anschluss an Blatt 5
Entwässerungsabschnitt 18
Entwässerungsabschnitt 19
Entwässerungsabschnitt 19
Verlegung Sprenge
Bollenwiese
Schnitt A-A
Schnitt B-B
Bw-Nr. 2328510
