


Straßenquerschnitt der B 404

zwischen Bau-km 74+970 und 75+560
RQ 15.5

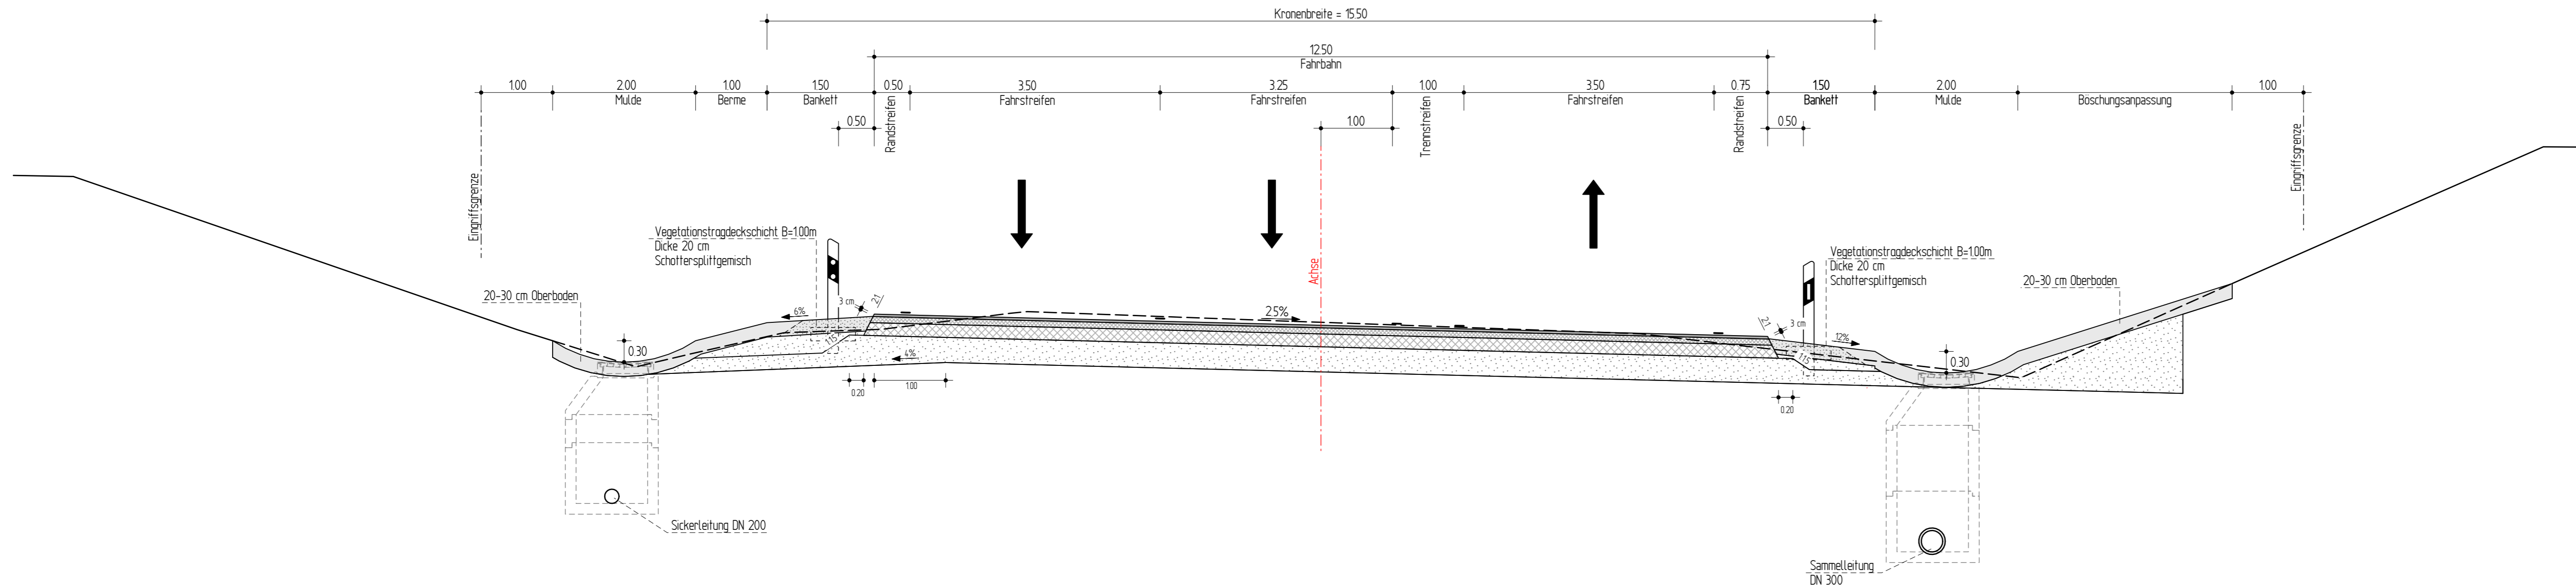

1.			
Nr.	Art der Änderung	Datum	Name

INGENIEURGESELLSCHAFT FÜR BAU - UND VERMESSUNGSWESEN Werner Odermann Herbert Krause		0537.01-04-06-002-17-03-31	
Käthe-Krüger-Straße 17 21337 Lüneburg Tel. 0 41 31 - 86 34 0 Fax 0 41 31 - 86 34 10 lueneburg@odermann-krause.de	Neue Straße 16 21244 Buchholz L.d.N. Tel. 0 41 81 - 28 77 0 Fax 0 41 81 - 28 77 11 buchholz@odermann-krause.de	Datum	Name
Lüneburg, den 13.03.2017		bearbeitet	März 2017 Meermöller
.....gez. André Novotny.....		gezeichnet	März 2017 Nagel
		geprüft	März 2017 Novotny

Landesbetrieb Straßenbau und Verkehr Schleswig - Holstein		Unterlage Nr.:
Straße: B 404 Abschn. 130 von NK: 2428 002 nach NK: 2428 001 Station: 0,000 Abschn. 205 von NK: 2228 001 nach NK: 2228 040 Station: 0,034		Blatt Nr.:
Nächster Ort: Trittau		Bau-km:
		Datum
		Zeichen

B 404 / Bau von Überholfahrstreifen zw. A 1 u. A 24 (1.BA)	bearbeitet	
	gezeichnet	
	geprüft	
Straßenquerschnitt B 404, RQ 15.5		Maßstab: 1:50

Aufgestellt: Landesbetrieb Straßenbau und Verkehr Schleswig - Holstein Niederlassung Lübeck
.....gez. Lüth..... Lübeck, den 31.03.2017

Planfeststellungsunterlage vom 31.03.2017
Anlage: 6
Blatt: 2