



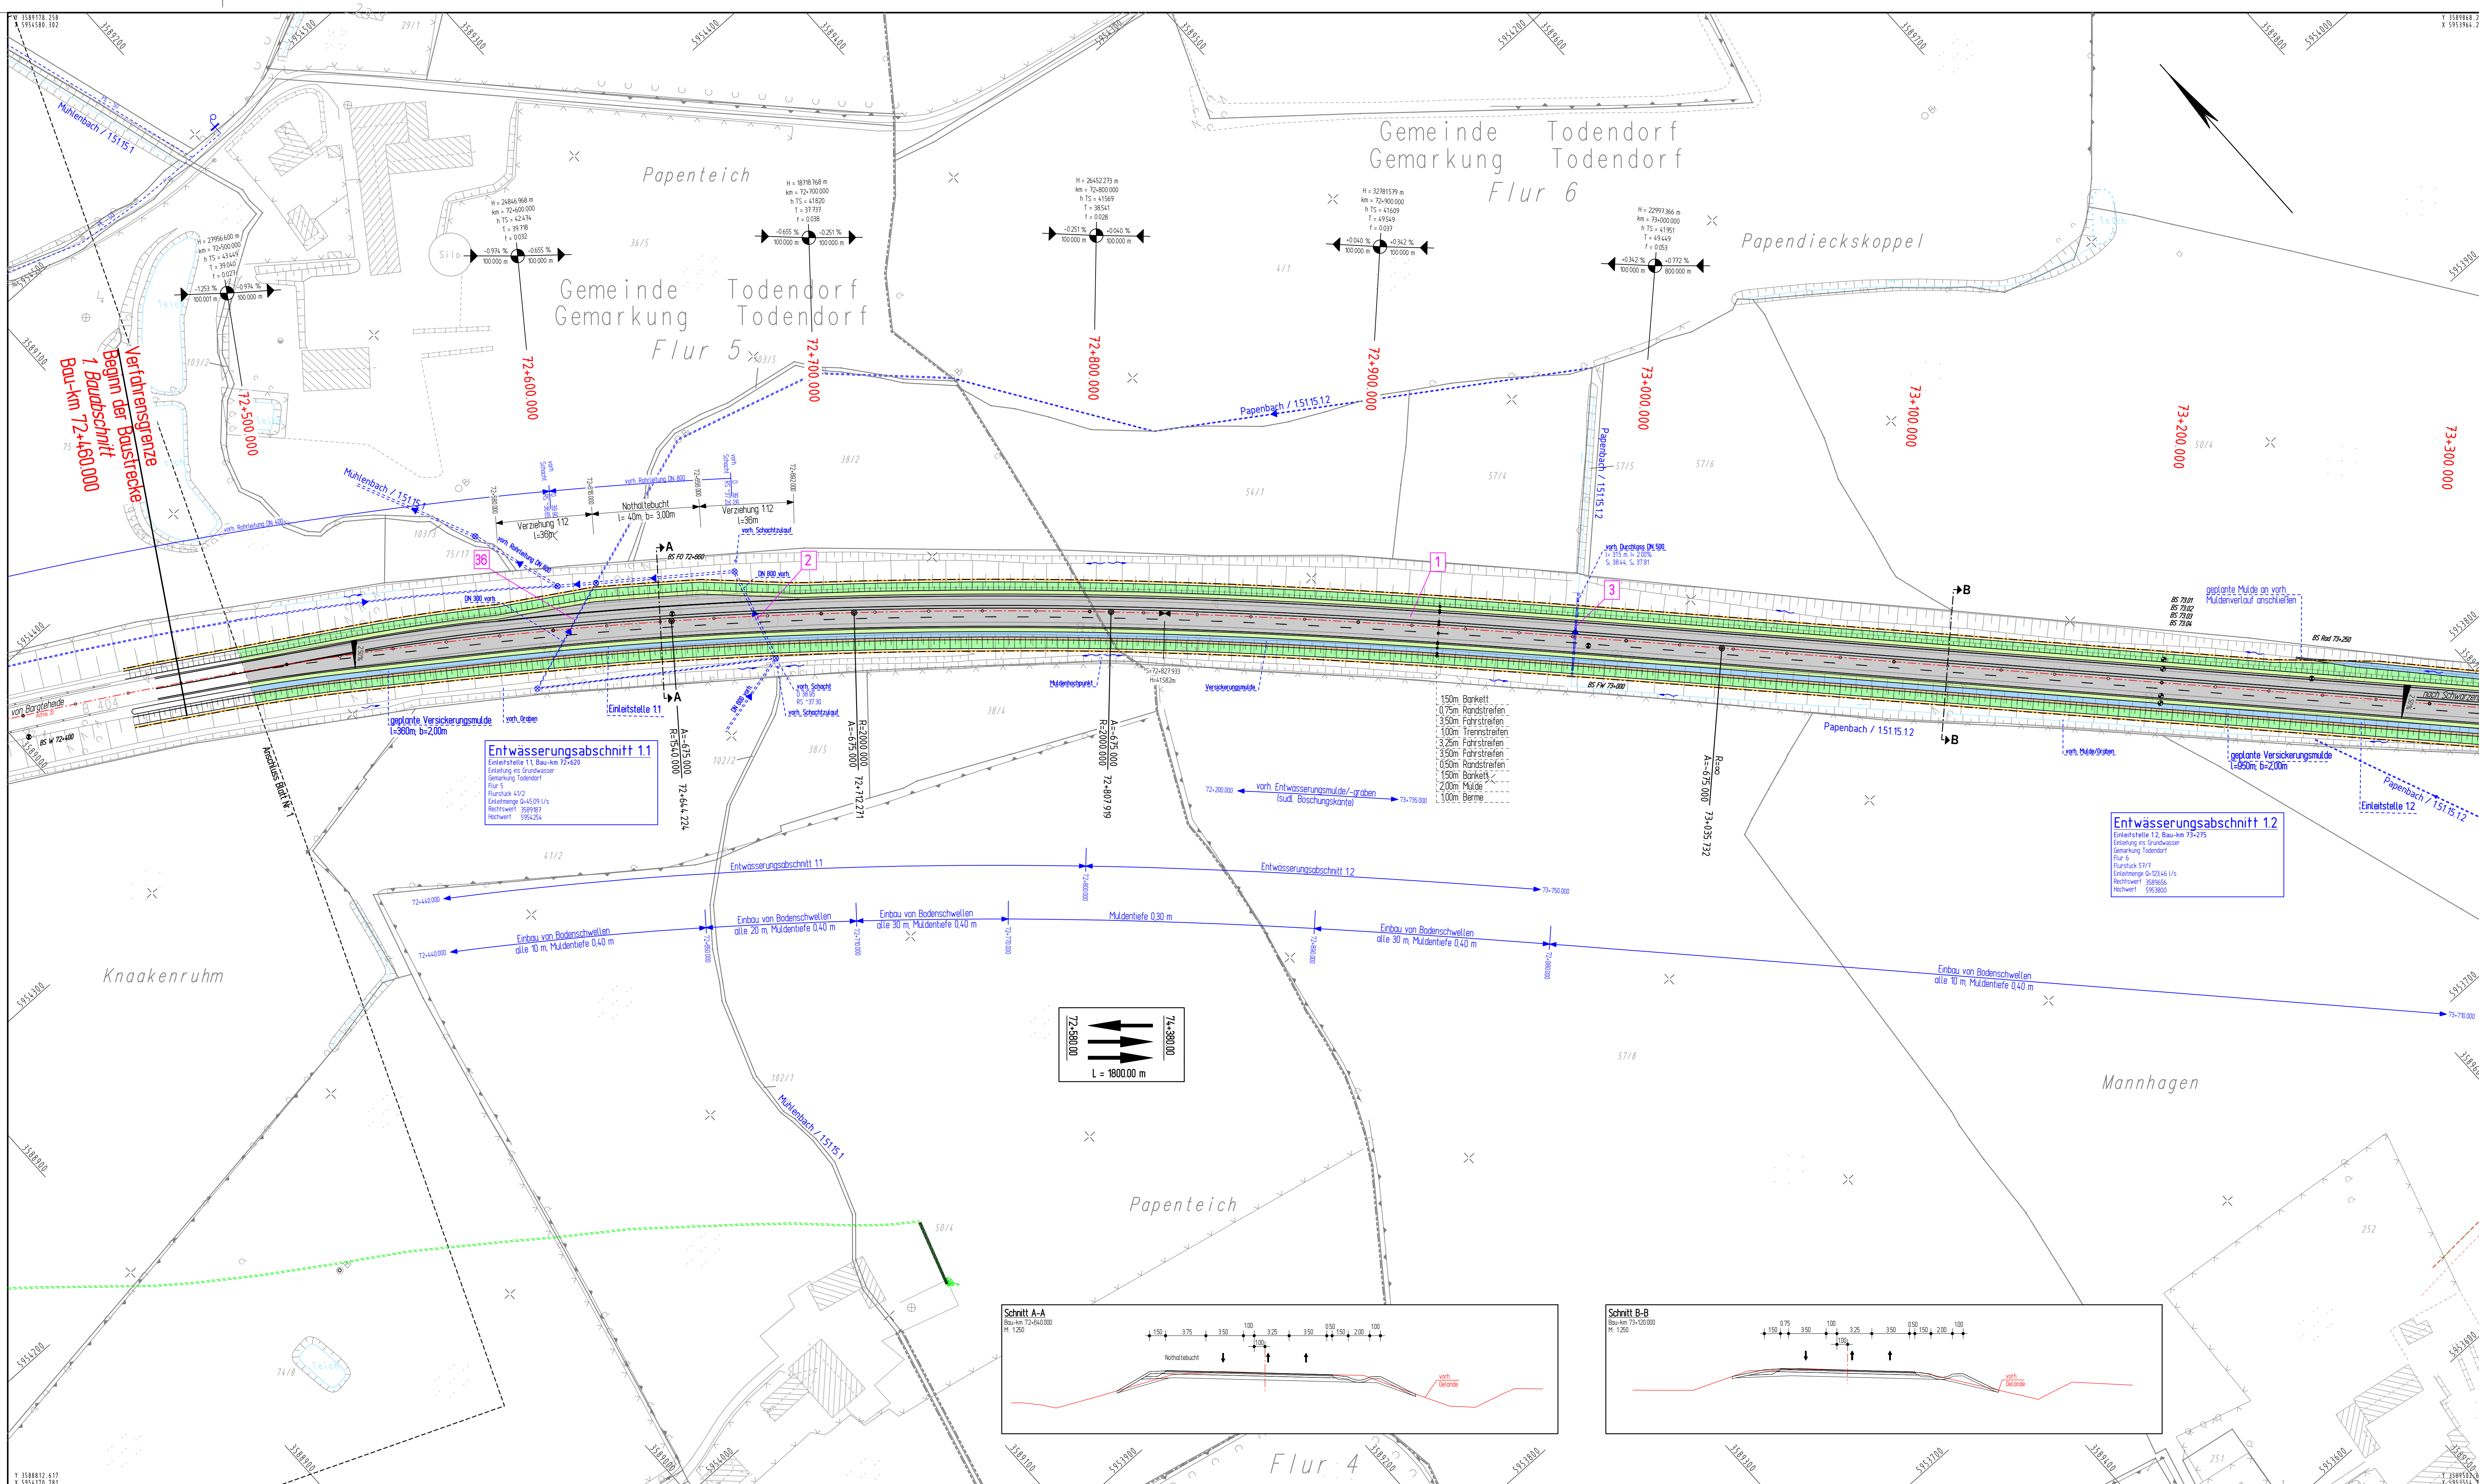

Zeichenerklärung

	Einseitig / ungebundene Befestigung / gebundene Befestigung
	Müde mit Fließrichtung
	Bankett
	Fahrtstreifen
	Fahrtstreifen
	Bankett
	Müde
	Einschnittabdeckung
	Graben / Ersatzgewässer
	Rückbau, Rekultivierung vorh.
	Fahrtstreifenbefestigung
	Anpassung vorh. Radweg
	gest. Entwässerungsstrang mit Schacht und Fließrichtung
	vord. Entwässerungsstrang mit Schacht und Fließrichtung
	Tiefpunkt / Hochpunkt / Fahrbahnneigung
	Gefällehöhenpunkt mit Angabe von Gefälle (Steigung) in Prozent, Länge der Gefälle (Steigungs-) Strecke, Ausrichtungsmessung, Station und Höhe des Punktes
	Gewässer mit Fließrichtung
	Brückenwiderlager
	Kreisgrenze
	Gemeindegrenze
	Flurgrenze
	Gemarkungsgrenze
	Id. Nr. der im Bauwerksverzeichnis aufgeführten Regelung
	Bohrpunkt
	Fläche für Ausgleichs- und Ersatzmaßnahmen gemäß LBP
	vorbereitend in Anspruch zunehmende Fläche für die Bauführung
	reines und allgemeines Wohngebiet, Kleinsiedlungsgebiet
	Kerngebiet, Dorfgebiet, Mischgebiet
	Gewerbegebiet
	Sondergebiet
	Versorgerfläche
	Flächen für Gemeinbedarf
	Grünflächen
	Naturschutzgebiet (vorh.)
	Naturschutzgebiet (gepl.)
	FFH-Gebiet

3.	Ergänzung Entwässerungskanal zwischen Bau-km 72+600 und 72+700	Juni 2019	Meermöller
2.	Änderung der Einleitelänge ins Grundwasser bei Einleiste 1.1 und 1.2	Nov. 2018	Meermöller
1.	Beschreibung Einbau von Bodenschwellen in Versickerungsmüde	August 2018	Meermöller
Nr.	Art der Änderung	Datum	Name

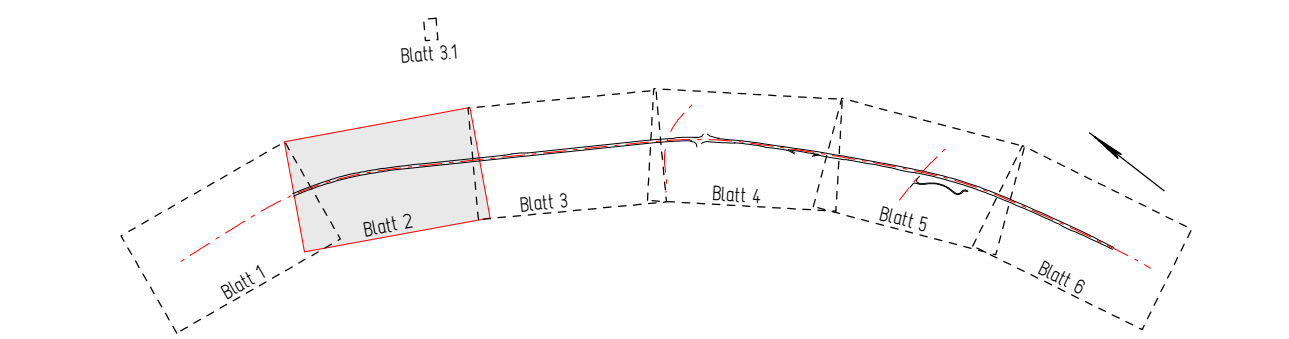

INGENIEURGESELLSCHAFT FÜR BAU- UND VERMESSUNGSWESEN		Werner Odermann Herbert Krause		0537 01-04-07-002-19-07-09	
Körbe-Kröger-Strasse 17 21537 Lüneburg Tel. 041 31 - 86 34 0 Fax 041 31 - 86 34 10 kneiburg@odermann-krause.de	Neue Straße 16 21244 Buchholz (a.N.) Tel. 041 81 - 28 77 12 Fax 041 81 - 28 77 11 buchholz@odermann-krause.de	Datum	Name	bearbeitet	März 2017
Lüneburg, den 13.03.2017		gezeichnet	März 2017	geprüft	März 2017
		geprüft	März 2017	Novotny	

Landesbetrieb Straßenbau und Verkehr Schleswig - Holstein

Straße: B 404 Abschn. 130 von NK: 2428 002 nach NK: 2428 001 Station: 0,000
Abschn. 205 von NK: 2228 001 nach NK: 2228 040 Station: 0,034

Nächster Ort: Trittau

Unterlage Nr.: 7
Blatt Nr.: 2
Bau-km: 72+485 bis 73+325

Datum: Zeichen:

B 404 / Bau von Überholfahrtstreifen zw. A 1 u. A 24 (1.BA)

Bau-km: von 72+460.000 bis 76+520.000

DECKBLATT Aufgestellt:
Landesbetrieb Straßenbau und Verkehr
Schleswig - Holstein
Standort Lüneburg

gez. Lüth
Lüneburg, den 24.04.2020

Planfeststellungsunterlage vom 31.03.2017

Anlage: 7
Blatt: 2

Lage- und Bauwerksplan mit Entwässerung

Maßstab: 1:1.000

ZEICHENERKLÄRUNG	
	Gemarkungsgrenze
	Flurgrenze
	Planstücksgrenze
	Mauer
	Hecke
	Zaun
	Stahlfachwerk
	Stahlfachwerk
	Betonmauer
	Holzmauer
	Belüftung vorh.
	Schacht vorh.
	Scheiter Wasser
	Scheiter Gas
	Müde / Graben
	Zufahrt
	Unterflurhydrant
	Kabelkasten EK / P.
	Straßenablauf vorh.
	Müde / Graben
	Zugang

Ver- und Entsorgungsleitungen	
	Wasserleitung (vorh.)
	Wasserleitung (neu)
	Gasleitung (vorh.)
	Gasleitung (neu)
	Fernwärmeleitung (vorh.)
	Fernwärmeleitung (neu)
	Abwasserleitung (vorh.)
	Abwasserleitung (neu)
	Regenwasserleitung (vorh.)
	Regenwasserleitung (neu)
	Schneewasserleitung (vorh.)
	Schneewasserleitung (neu)
	Beschützte Leitung (vorh.)
	Beschützte Leitung (neu)
	Oberrichterische Versorgungsleitungen
	Hochspannung (vorh.)
	Beleuchtung (vorh.)
	Beleuchtung (neu)

Für die Vollständigkeit und Richtigkeit der in den Plänen eingetragenen Leitungen wird keine Gewähr übernommen! Die genaue Lage und Tiefe der einzelnen Leitungen ist bei den jeweiligen Versorgungsträgern zu erfragen!

Abkürzungen für Baumarten	
Ah	= Ahorn
Kas	= Kastanie
Bu	= Buche
Obst	= Obstbaum
Laub	= Laubbaum
Es	= Esche
Fi	= Fichte
Br	= Birke
Ki	= Kiefer
Li	= Linde
Ei	= Eiche
Pap	= Pappel
Ta	= Tanne
Wei	= Weide
Erl	= Erle

Abkürzungen für Befestigungsarten	
Bet	= Betonbefestigung
BT	= Betonsteine
GP	= Großpflaster
KP	= Kleinpflaster
WB	= Wabensteine
OB	= Oberboden
GR	= Grand
PL	= Platten
RA	= Rasen