


Regenklär- und Regenrückhaltebecken
Rastplatz Wolfsburg-West

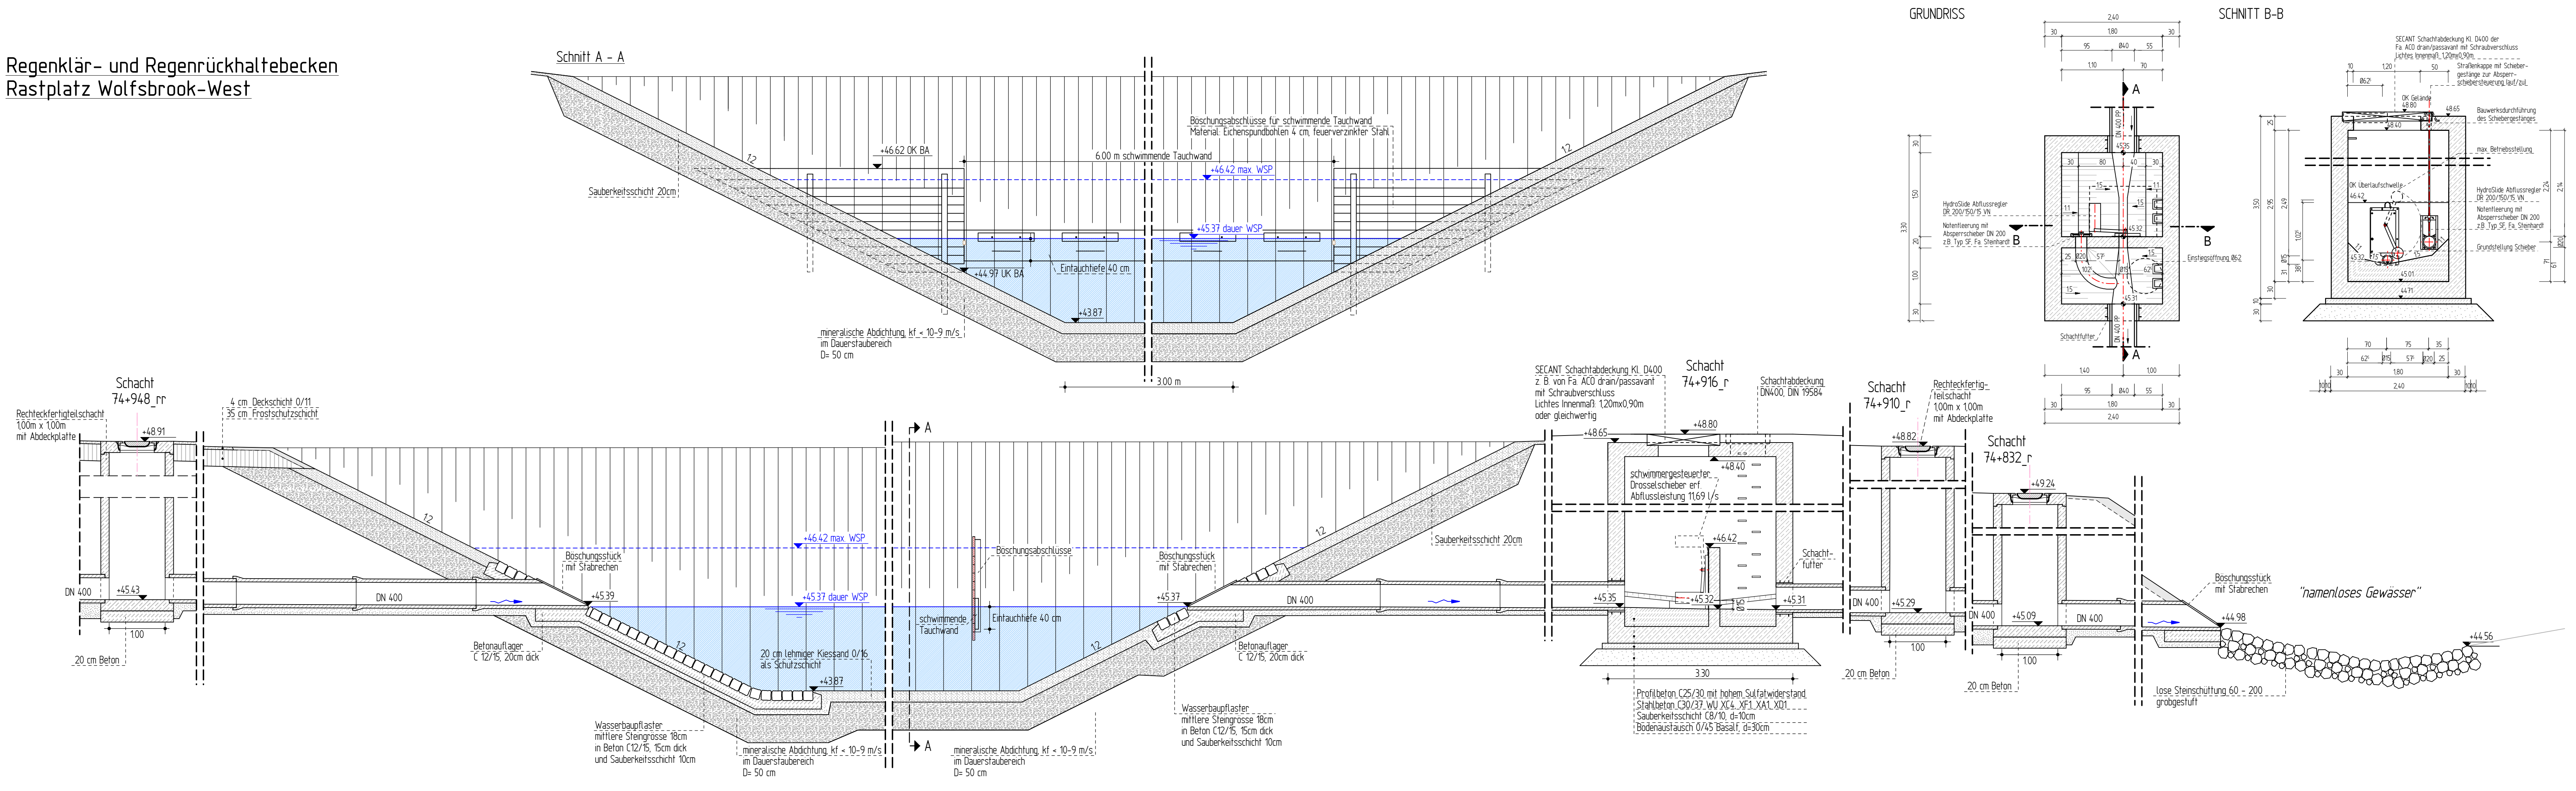

Nr.	Art der Änderung	Datum	Name

INGENIEURGESELLSCHAFT FÜR BAU - UND VERMESSUNGSWESEN Werner Odermann Herbert Krause		0537.01-04-13.4-003-18-06-14	
Käthe-Krüger-Straße 17 21337 Lüneburg Tel. 0 41 31 - 86 34 0 Fax 0 41 31 - 86 34 10 lueneburg@odermann-krause.de	Neue Straße 16 21244 Buchholz i.d.N. Tel. 0 41 81 - 28 77 0 Fax 0 41 81 - 28 77 11 buchholz@odermann-krause.de	bearbeitet	Juni 2018 Meermöller
		gezeichnet	Juni 2018 Nagel
		geprüft	

Landesbetrieb Straßenbau und Verkehr Schleswig - Holstein		Unterlage Nr.:	
Straße: B 404 Abschn. 130 von NK: 2428 002 nach NK: 2428 001 Station: 0,000 Abschn. 205 von NK: 2228 001 nach NK: 2228 040 Station: 0,034		Blatt Nr.:	
Nächster Ort: Trittau		Bau-km:	
		Datum	Zeichen

B 404 / Bau von Überholfahrstreifen zw. A 1 u. A 24 (1.BA)		bearbeitet	
		gezeichnet	
		geprüft	
Schnitt RRB/RKB Rastplatz Wolfsburg-West		Maßstab: 1:50	
Bau-km: von 72+460.000 bis 76+520.000			

DECKBLATT Aufgestellt: Landesbetrieb Straßenbau und Verkehr Schleswig - Holstein Standort Lübeck	gez. Lüth Lübeck, den 24.04.2020
---	---

Planfeststellungsunterlage	
Anlage: 13.4	
Blatt: 3	