


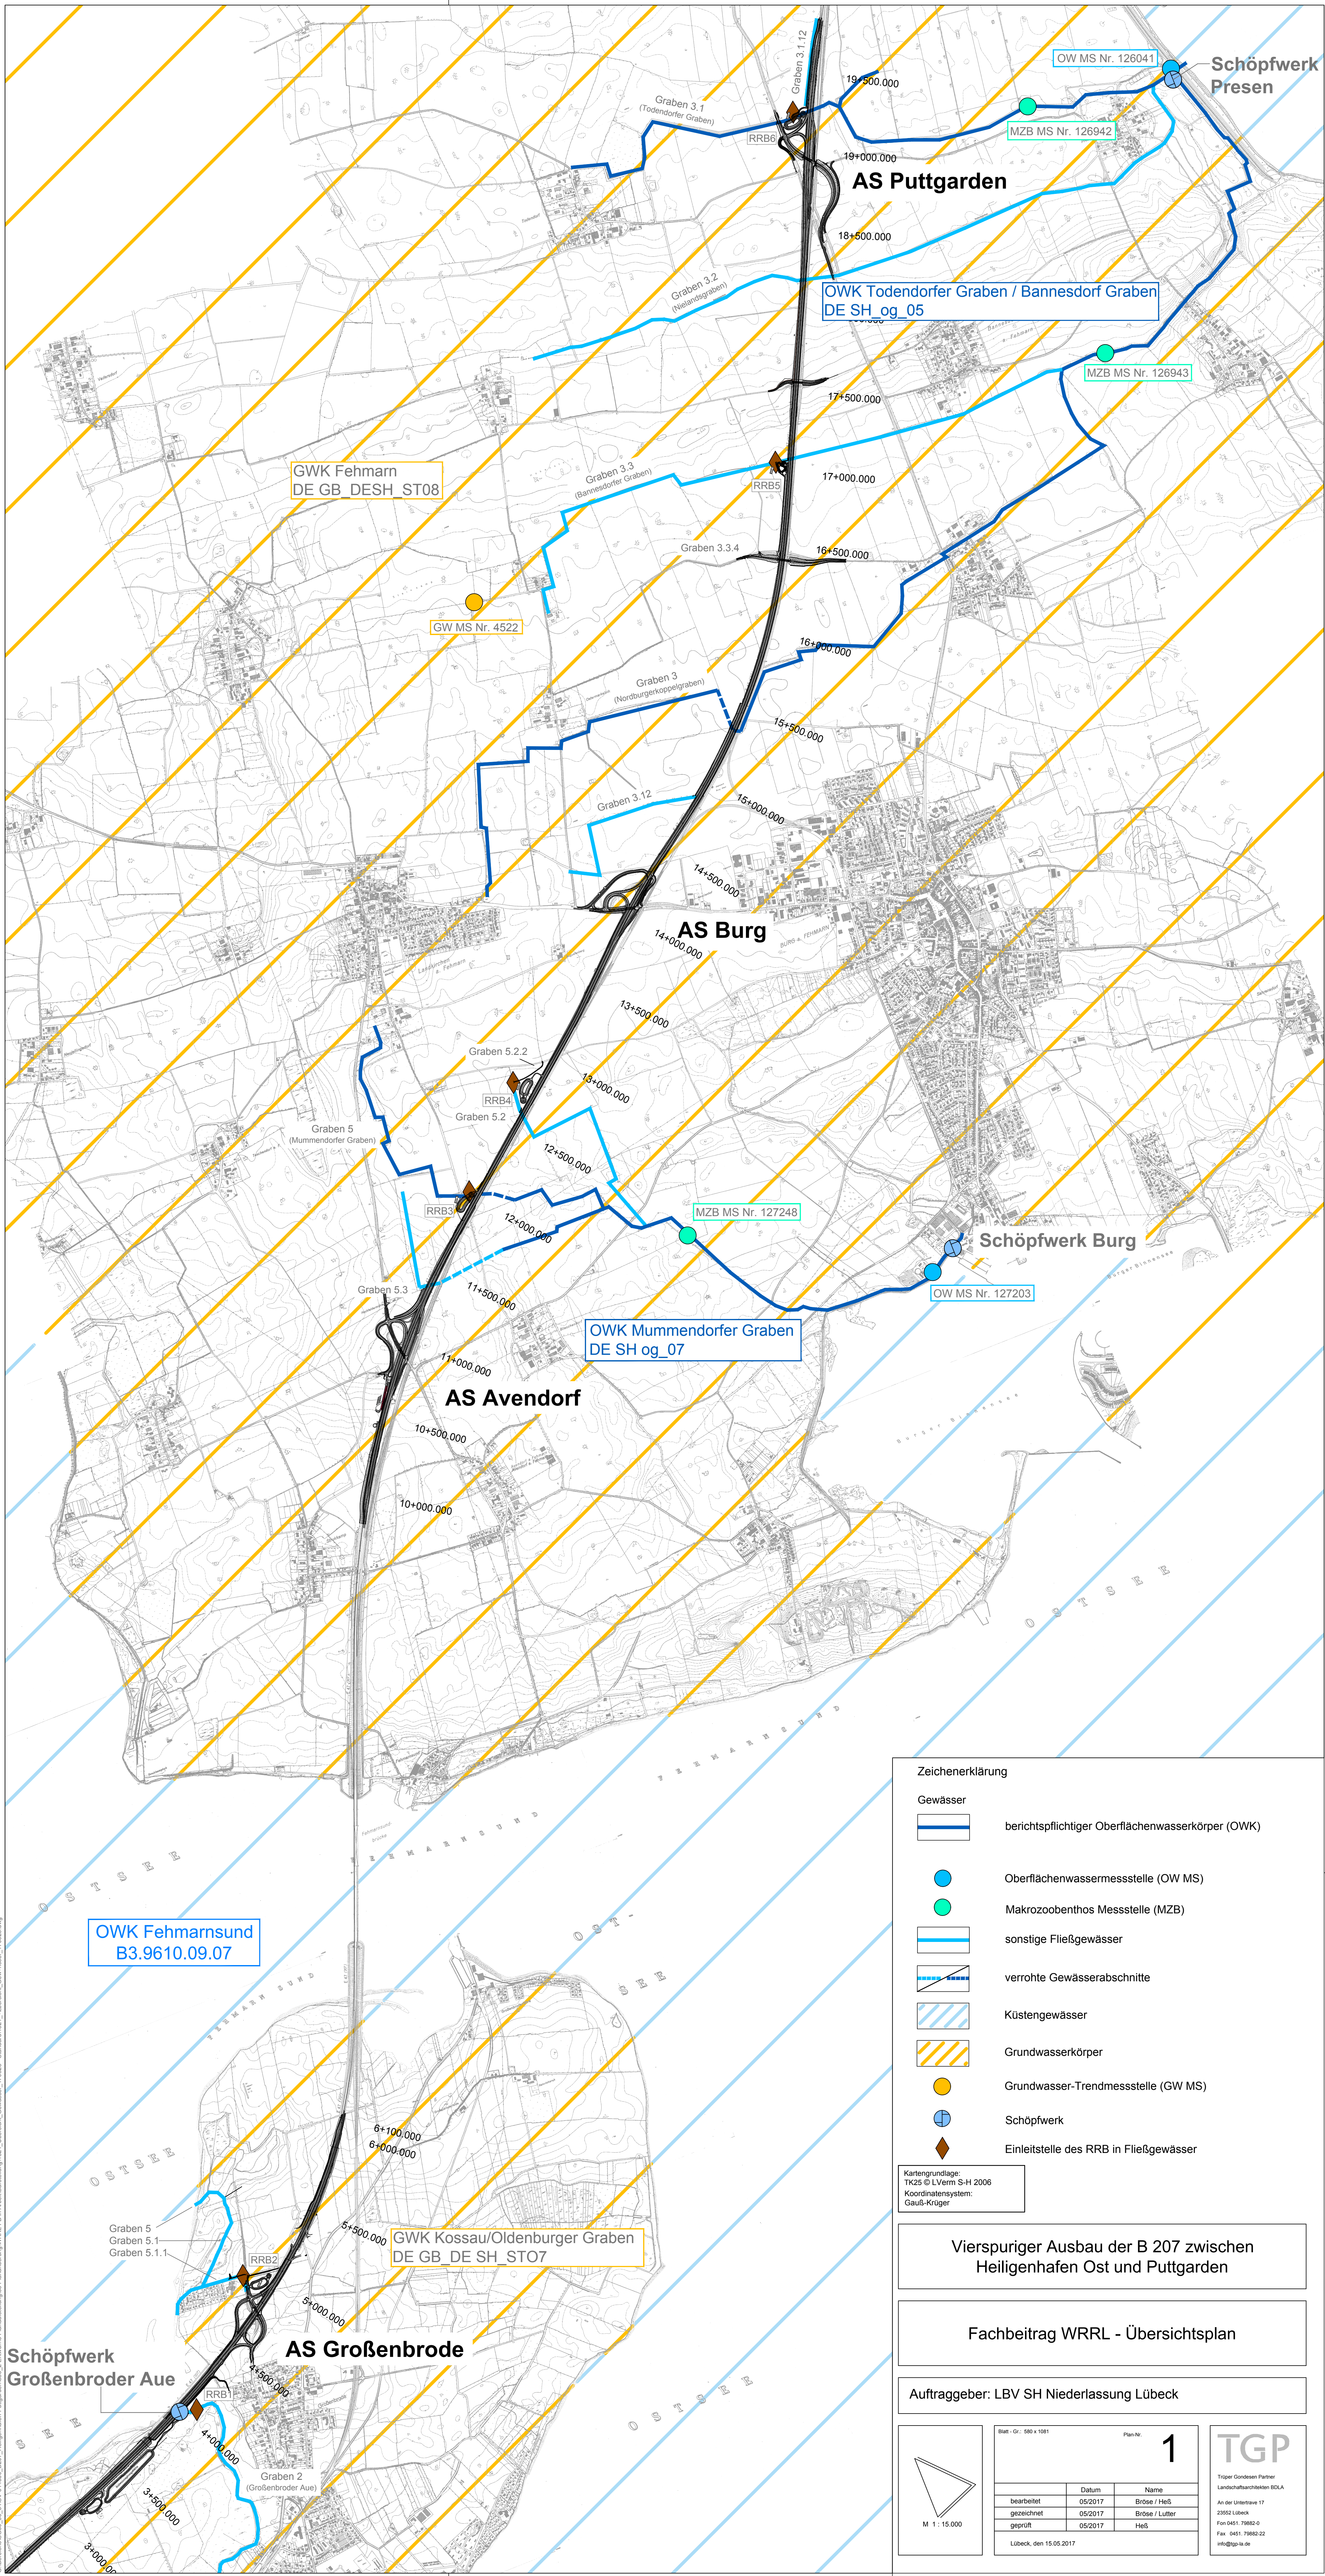

Zeichenerklärung

berichtspflichtiger Oberflächenwasserkörper (OWK)

Oberflächenwassermessstelle (OW MS)

Makrozoobenthos Messstelle (MZB)

sonstige Fließgewässer

verrohte Gewässerabschnitte

Küstengewässer

Grundwasserkörper

Grundwasser-Trendmessstelle (GW MS)

Schöpfwerk

Einleitstelle des RRB in Fließgewässer

Kartengrundlage:
TK25 © LVerm S-H 2006
Koordinatensystem:
Gauß-Krüger

Vierspüriger Ausbau der B 207 zwischen
Heiligenhafen Ost und Puttgarden

Fachbeitrag WRRL - Übersichtsplan

Auftraggeber: LBV SH Niederlassung Lübeck

M 1 : 15.000

Blatt: Gr.: 580 x 1081

Plan-Nr.:
1

	Datum	Name
bearbeitet	05/2017	Bröse / Heß
gezeichnet	05/2017	Bröse / Lutter
geprüft	05/2017	Heß

Lübeck, den 15.05.2017

TGP
Trüper Gonsen Partner
Landschaftsarchitekten BOLA
An der Untertrave 17
23552 Lübeck
Fon 0451 79882-0
Fax 0451 79882-22
info@tgp-la.de