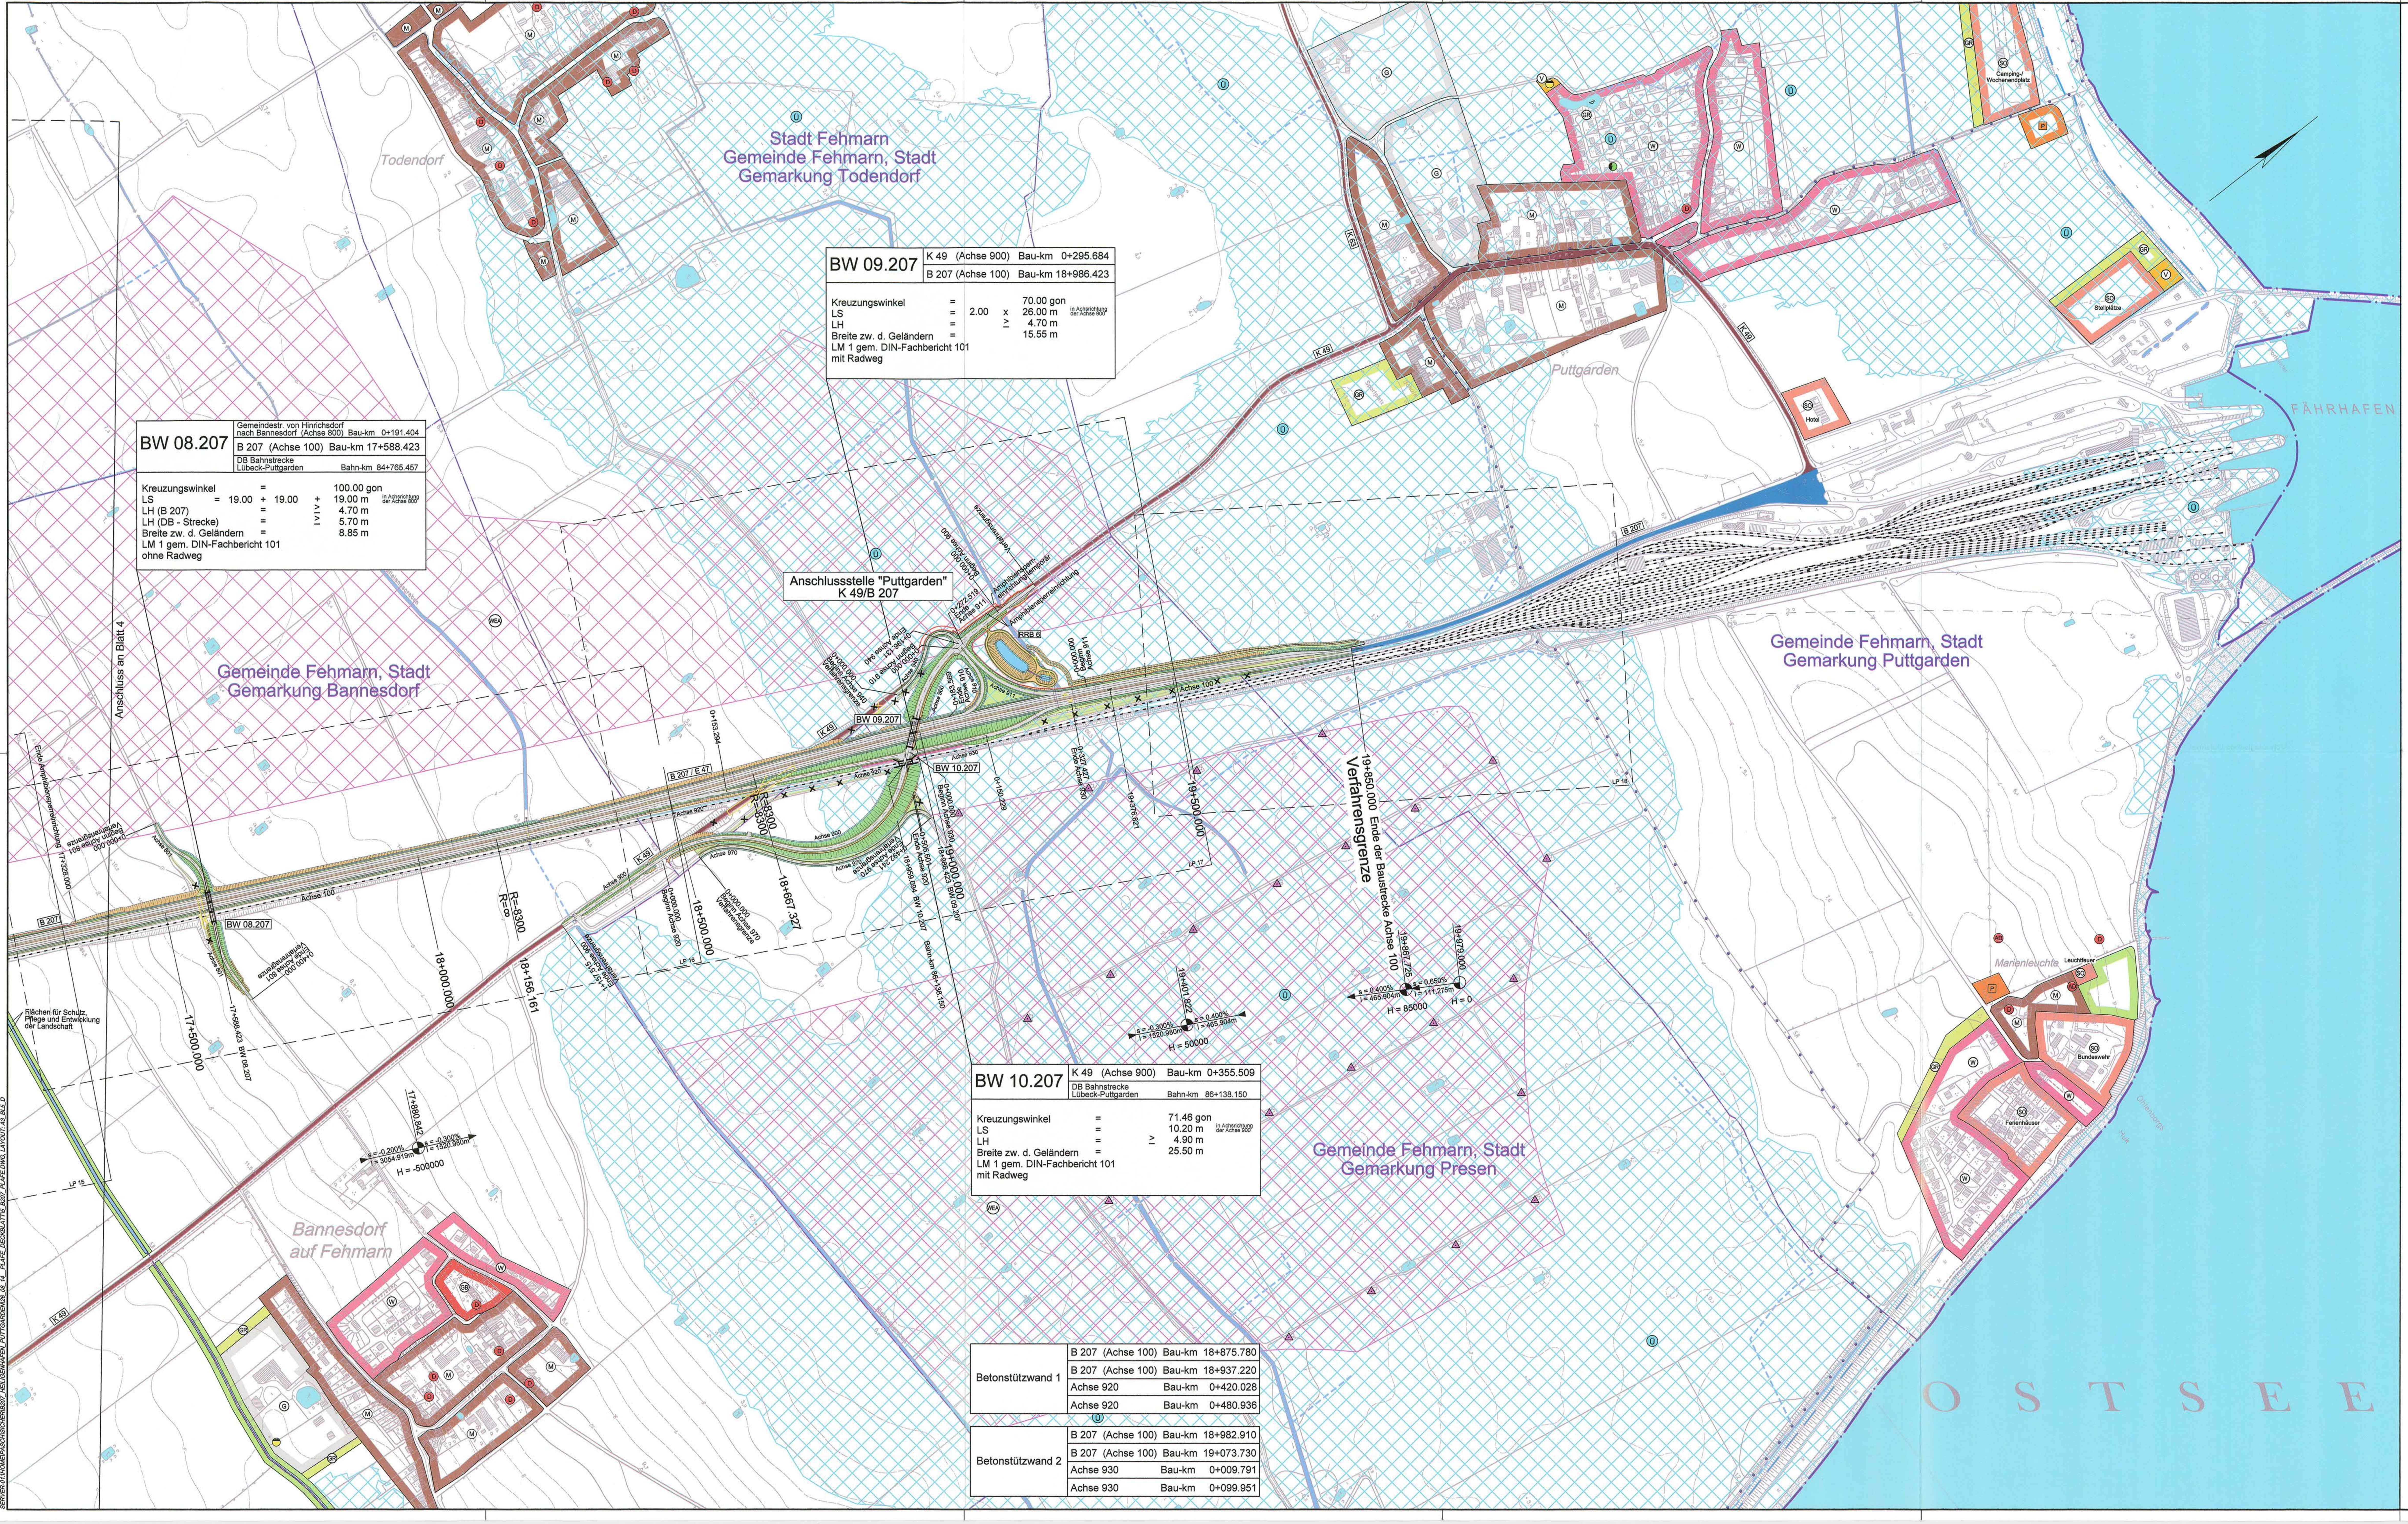

Zeichenerklärung

Planung

Symbol	Bedeutung
	Mulde, Dammböschung, Bankett, Fahrbahn, Mittelstreifen, Fahrbahn, Bankett, Mulde, Einschnittböschung
	Verwallung
	Regenrückhaltebecken
	Bodenumlagerungsfläche
	baubedingte Umfahrung
	Lärmschutzwand
	Betonstützwand
	Amphibiensperreinrichtung
	Fledermausüberflughilfe
	Fledermausleitzaun
×	Rückbau
×	Abbruch
	Anschlussabschnitt

		vorhanden	Rechtsgrundlagen
Verkehrswege	Bundesstraße	B 207	
	Landesstraße	L 217	
	Kreisstraße	K 42	
	Gleisanlage		
	Ostseeküstenradweg		
Schutzgebiete	Naturschutzgebiet (NSG)	N	§5 Abs.6, §9 Abs.6 BBauG
	Landschaftsschutzgebiet (LSG)	L	§5 Abs.6, §9 Abs.6 BBauG
	geschützter Landschaftsbestandteil	LB	§5 Abs.6, §9 Abs.6 BBauG
	Biotop	B	
	geschütztes Biotop	§	§25 LNatSchG
	Naturdenkmal	ND	§5 Abs.6, §9 Abs.6 BBauG
	Kulturdenkmal	D	§5 Abs.5 und 6, §9 Abs.6, §39 Abs.1 BBauG, §10 abs.1 und 2 StBauFG
	Archäologisches Denkmal	AD	§5 Abs.4 BauGB, §1 Abs. 2, § 17 Denkmalschutzgesetz S-H
	Flächen für Schutz, Pflege und Entwicklung der Landschaft		§5 Abs.6, §9 Abs.1 Nr.20, 25 und Abs.6 BBauG
	Wald		§5 Abs.2 Nr. 9 BauGB
	Gewässer		§5 Abs.2 Nr.7 und Abs.6, und Abs.6 BBauG
	Graben		§5 Abs.2 Nr.7 und Abs.6, und Abs.6 BBauG
	Überschwemmungsgefährdeter Bereich nachrichtlich lt. LKN-SH	Ü	§5 Abs.2 Nr.7, §9 Abs.1 Nr.16 und Abs.6 BBauG
	Landesschutzdeich		
	FFH - Gebiet mit EU-Nummer		§32 BNatSchG
	VSG - Gebiet mit EU-Nummer		§32 BNatSchG
Flächennutzungen	Wohnbauflächen	W	§5 Abs.2 Nr.1, §9 Abs.1 Nr.1 BBauG, §1 Abs.1 Nr.1 BauNVO
	Allgemeines Wohngebiet	WA	§5 Abs.2 Nr.1, §9 Abs.1 Nr.1 BBauG, §4 BauNVO
	Gemischte Bauflächen	M	§5 Abs.2 Nr.1, §9 Abs.1 Nr.1 BBauG, §1 Abs.1 Nr.2 BauNVO
	Dorfgebiet	MD	§5 Abs.2 Nr.1, §9 Abs.1 Nr.1 BBauG, §1 Abs.1 Nr.2 BauNVO
	Gewerbliche Bauflächen	G	§5 Abs.2 Nr.1, §9 Abs.1 Nr.1 BBauG, §5 BauNVO
	Gewerbegebiet	GE	§5 Abs.2 Nr.1, §9 Abs.1 Nr.1 BBauG, §8 BauNVO
	Sonderbauflächen	S	§5 Abs.2 Nr.1, §9 Abs.1 Nr.1 BBauG, §1 Abs.1 Nr.4 BauNVO
	Sondergebiete mit Nutzungsangabe	SO	§5 Abs.2 Nr.1, §9 Abs.1 Nr.1 BBauG, §§10 und 11 BauNVO
	Flächen für Gemeinbedarf	GB	§5 Abs.2 Nr.2 und Abs.6, §9 Abs.1 Nr.5 und Abs.6 BBauG
	Flächen für Ver- und Entsorgung	V	§5 Abs.2 Nr.4 und Abs.6, §9 Abs.1 Nr.12, 14 und Abs.6 BBauG
	Grünfläche	GR	§5 Abs.2 Nr.5 und Abs.6, §9 Abs.1 Nr.15 und Abs.6 BBauG
	Windpark	WEA	
	Verkehrsflächen - öffentliche Parkfläche	P	§9 Abs.1 Nr.11 und Abs.6 BBauG
	Gemeindegrenze		
	Gemarkungsgrenze		
Sonstiges	Windenergieanlage		
	Regenrückhaltebecken	R	
	Elektrizität		
	Abwasser		

Die eingetragenen Flächennutzungen wurden aus den Flächennutzungsplänen und Bebauungsplänen der Gemeinde Großenbrode, dem Flächennutzungsplan der Stadt Heiligenhafen und dem Vorentwurf des Flächennutzungsplanes der Stadt Fehmarn, Stand 29.03.2010 übernommen.

Kartengrundlage	
Kartengrundlage: DGK5,© LVermA-SH 2006 Koordinatensystem: Gauß-Krüger LS 210, Bessel, PD	Rasterdaten der Deutschen Grundkarte 1:5.000 Landesvermessungsamt Schleswig-Holstein -432024 -436024 -440026 -442026 -444036 -446038 -448040 -432026 -436026 -440028 -442028 -444030 -446034 -448036 -450038 -434024 -438024 -440030 -442030 -444032 -446036 -448038 -450040 -434026 -438026 -440032 -442032 -444034

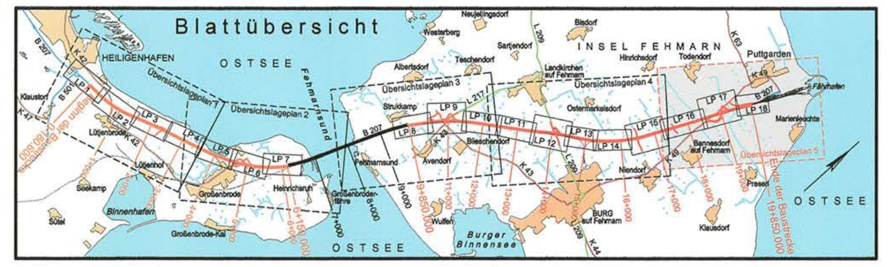

Nr.	Art der Änderung	Datum	Name
2.	Übernahme aller Änderungen aus Anlage 7	08/2014	Köllmann
1.	Übernahme aller Änderungen aus Anlage 7	02/2013	Köllmann

MECKLENBURGISCHES INGENIEURBÜRO FÜR VERKEHRSBAU GMBH SCHWERIN
Ludwigsluster Chaussee 72, 19061 Schwerin
Telefon: 0385/39960 Telefax: 0385/3977127
gez. Krüger
Geschäftsführer
Schwerin, den 08/2011

Projekt-Nr.:	286335 11	
	Datum	Zeichen
Bearb.:	08/11	Deuringer
Gez.:	08/11	Pasch
Gepr.:	08/11	Krabbe

Landesbetrieb Straßenbau und Verkehr Schleswig - Holstein

Straße : B 207
Nächster Ort: Fehmarn

von Abschnitt 580 Betriebsstation 0,475 bis Abschnitt 590 Betriebsstation 1,372
von Abschnitt 590 Betriebsstation 5,070 bis Abschnitt 610 Betriebsstation 5,769

Unterlage Nr.	3
Blatt Nr.	5
Bau-km	

	Datum	Zeichen
bearbeitet		
gezeichnet		
geprüft	08/11	Piehl

Vierstreifiger Ausbau der B 207 zwischen Heiligenhafen und Puttgarden

Bau-km: 0-180.600 bis 19+850.000

Übersichtslageplan

Bau-km 17+387.830 - 19+850.000

Maßstab 1 : 5.000

Aufgestellt:
Landesbetrieb Straßenbau und Verkehr Schleswig-Holstein
Niederlassung Lübeck

gez. Lüth

Lübeck, den 26.08.2011

Festgestellt mit Planfeststellungsbeschluss vom 31.08.2015, Az. 408 - 553.32 - B 207-176.
Dieser festgestellte Plan ist Bestandteil des vorbezeichneten Beschlusses. Für die Angabe der Rechtsgrundlagen und deren Fundstellen wird auf den Planfeststellungsbeschluss verwiesen.
Kiel, den 31.08.2015
Landesbetrieb Straßenbau und Verkehr Schleswig-Holstein - Planfeststellungsbehörde -
(Thiel)

Planfeststellungsunterlage

vom 26.08.2011

Anlage: 3
Blatt: 5

Deckblatt

SERVER-01:\HOME\PASCH\SICHER\B207_HEILIGENHAFEN_PUTTGARDEN\26_08_14_PLAFE_DECKBLATT\5_B207_PLAFE.DWG, LAYOUT: A3_BL5_D