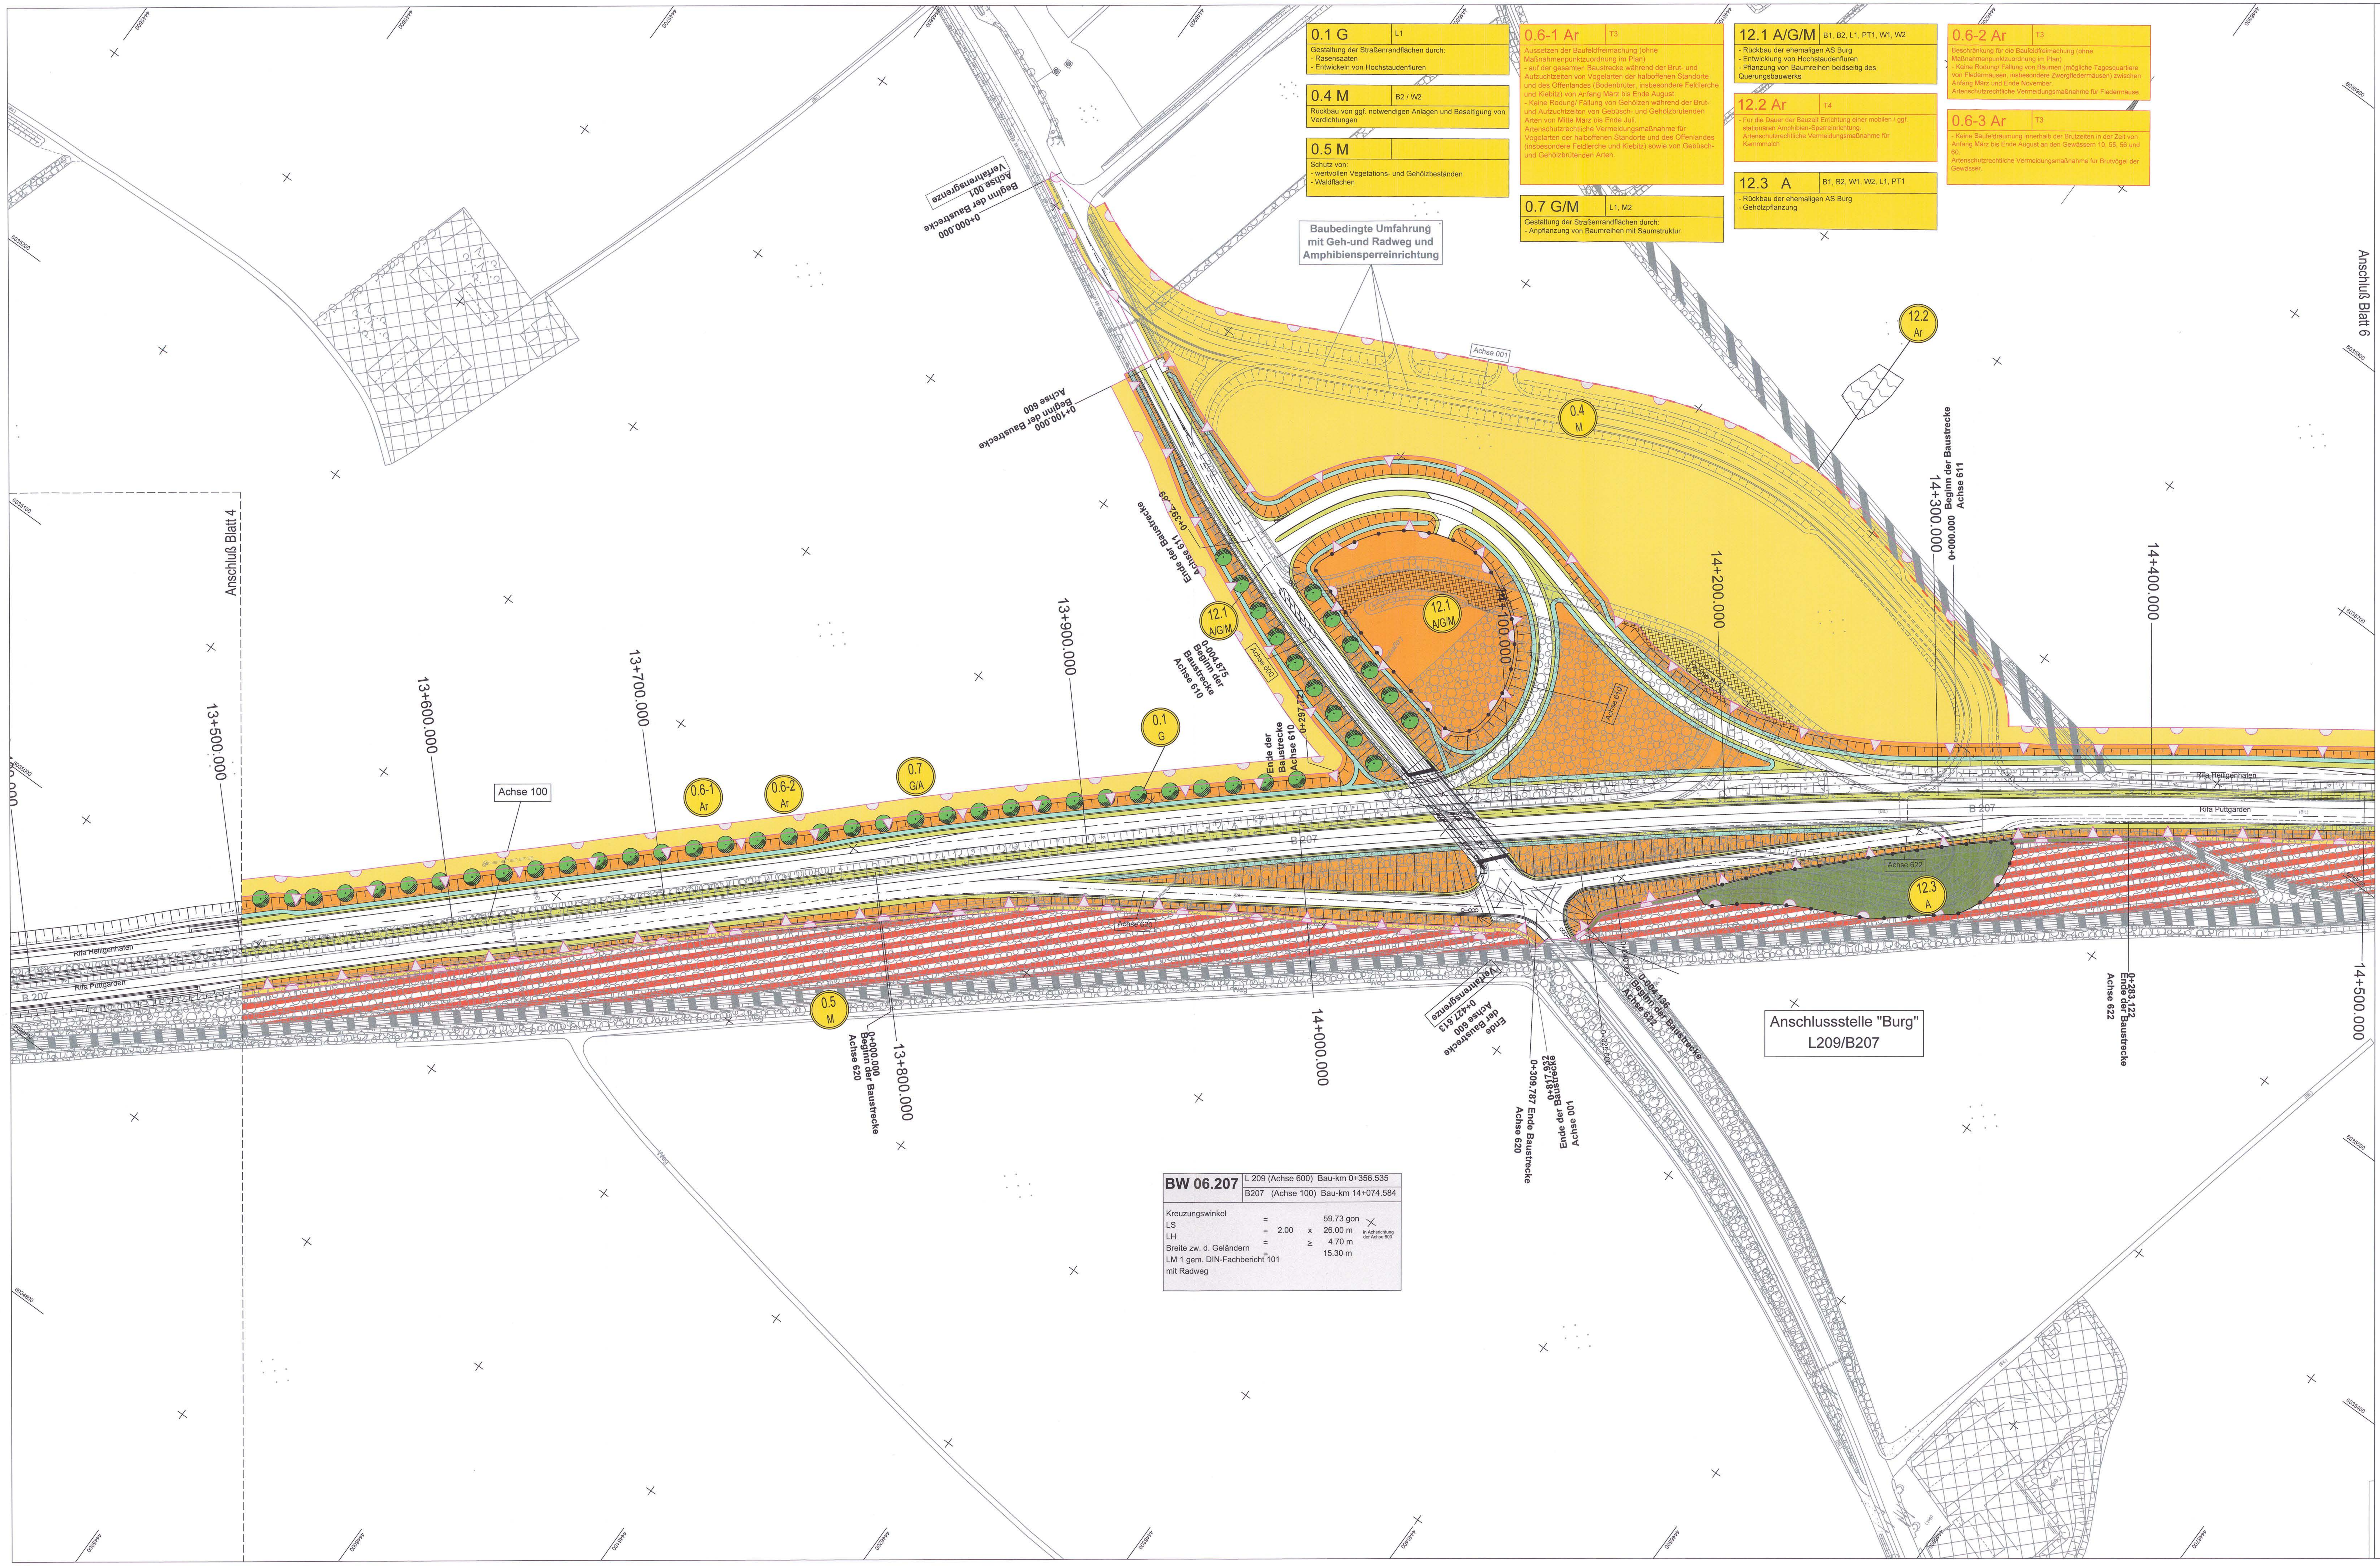

Zeichenerklärung

Maßnahmen

- Maßnahmen-Nr.
- M Minimierungsmaßnahme
- A Ausgleichsmaßnahme
- E Ersatzmaßnahme
- G Gestaltungsmaßnahme
- Ar Artenschutzmaßnahme

- Abgrenzung der Kompensationsfläche
- Entwicklung von Wald
- Entwicklung von Sumpf- bzw Moorwald/ Feuchtwald
- Feldhecke/ Gehölzpflanzung
- Gehölzsukzession
- Knickneuanlage
- Pflanzung von Baumreihen / Einzelbäumen Hochstammpflanzung / Sträucher
- Gehölzpflanzung (Straßenbegleitgrün)
- Mittelstreifenbepflanzung (Straßenbegleitgrün)
- Entwicklung von Hochstaudenflur / Krautsaum
- Entwicklung von feuchter Hochstaudenflur / Uferstauden / Uferrandstreifen / Brackwasserröhricht
- Entwicklung von mesophilem Extensivgrünland
- Bankett (Rasen) mit Mulde (Straßenbegleitgrün)
- AB RRB Absatz- / Regenrückhaltebecken
- naturnahe Neugestaltung von verlegten Fließgewässerabschnitten
- Neuanlage von Kleingewässern / Wasserflächen
- Rückbau vorhandener Wege und Straßen
- Wiederherstellung vorübergehend in Anspruch genommener Flächen / Rückführung Landwirtschaft
- Biotopstrukturen in Ausgleichsflächen ohne ökologische Aufwertung, Pflege entsprechend des Biotoptyps, Schutz angrenzender Flächen während der Bauphase
- Schutz und Erhalt von angrenzenden wertvollen Biotopstrukturen während der Bauphase
- Einzelbaumschutz

geplantes Vorhaben

- geplante Trasse im Einschnitt
- geplante Trasse im Dammlage
- Wildleiteinrichtung
- temporäre Amphibienschutzeinrichtung
- Überwinterungshabitate temporär / dauerhaft
- Amphibienschutzeinrichtung
- Lärmschutzwand
- Irritationsschutzwand / Fledermausüberflughilfe
- Blendschutzeinrichtung
- geplante/ umverlegte Leitungen
- Eingriffsgrenze
- Grenze baubedingter Flächeninanspruchnahme

Sonstiges

- 10 Gewässernummer (Bioplan, 2009)

Zeichenerklärung der Biotop- und Nutzungstypen siehe Anlage 12.1 Blatt 1.1 bis 1.5 (Bedingt durch die Bearbeitung mit GIS sind die Schraffuren nach Norden ausgerichtet)

Grundplan hergestellt: 06/2008

aphos Leipzig AG
Prager Straße 17
04103 Leipzig

Koordinatensystem: Gauß-Krüger LS 210, Bessel, RD DH HN 92 HS 160
Aufnahme: 05.03.2008
Feldvergleich: 05/2008
Katasterstand: 01/2008

Blattübersicht

Nr.	Art der Änderung	Datum	Name
1	Anpassung Konflikt bei Maßnahme 12.1 und 12.3	08/2014	Pahl / Haas

TRÜPER GONDESEN PARTNER LANDSCHAFTSARCHITEKTEN
AN DER UNTERTRAVE 17, 23552 LÜBECK
FON: 0451/79882-0, FAX: 0451/79882-22
TGP

TGP_1226	Datum	Name
bearbeitet	08/2011	Steinlein/ Haas
gezeichnet	08/2011	Pahl
geprüft	08/2011	Hermanns

MECKLENBURGISCHES INGENIEURBÜRO FÜR VERKEHRSBAU GMBH SCHWERIN
Ludwigsluster Chaussee 72, 19061 Schwerin
Telefon: 0385/39960 Telefax: 0385/3977127
Geschäftsführer

	Datum	Zeichen
Bearb.:	08/11	Deuringer
Gez.:	08/11	Bergann
Gepr.:	08/11	Krabbe

Landesbetrieb Straßenbau und Verkehr
Schleswig - Holstein

Straße: B 207
Nächster Ort: Fehmarn

von Abschnitt 580 Betriebsstation 0.475 bis Abschnitt 590 Betriebsstation 1.372
von Abschnitt 590 Betriebsstation 5.070 bis Abschnitt 610 Betriebsstation 5.769

Unterlage Nr. 12.2
Blatt Nr. 12
Reg.-Nr.

Vierstreifiger Ausbau der B 207 zwischen Heiligenhafen und Puttgarden

Bau-km: 0-180.600 bis 19+850.000

	Datum	Zeichen
bearbeitet		
gezeichnet		
geprüft	08/11	Heß

Lageplan der Landschaftspflegerischen Maßnahmen
Bau-km 13+500.000 - 14+500.000
Maßstab 1 : 1000

Aufgestellt:
Landesbetrieb Straßenbau und Verkehr Schleswig-Holstein
Niederlassung Lübeck

gez. Lüth

Lübeck, den 26.08.2011

Festgestellt mit Planfeststellungsbeschluss vom 31.08.2015, Az. 408 - 553.32 - B 207-176.
Dieser festgestellte Plan ist Bestandteil des vorbezeichneten Beschlusses. Für die Angabe der Rechtsgrundlagen und deren Fundstellen wird auf den Planfeststellungsbeschluss verwiesen.
Kiel, den 31.08.2015
Landesbetrieb Straßenbau und Verkehr Schleswig-Holstein - Planfeststellungsbehörde -
(Thiel)

Planfeststellungsunterlage
vom 26.08.2011

Anlage: 12.2
Blatt: 12

Deckblatt