0.1 G | L1
Gestaltung der Straßenrandflächen durch:
- Rasensaaten
- Entwicklung von Hochstaudenfluren

0.2 G/M | M1, M2, L1
Gestaltung der Straßenrandflächen durch:
- Beschattungsbepflanzung am Straßenbaum

0.3 G | L1
Bepflanzung des Mittelstreifens mit Gehölzen

0.4 M | B2 / W2
Rückbau von ggf. notwendigen Anlagen und Beseitigung von Verdichtungen

0.5 M
Schutz von:
- wertvollen Vegetations- und Gehölzbeständen
- Waldflächen

0.6-1 Ar | T3
Aussaten der Baufeldräumung (ohne Mahdheranpuvorbereitung in Plan)
- Keine Rodung/ Fällung von Gehölzen während der Brut- und Aufzuchtzeiten von Vogelarten der halboffenen Standorte und des Offenlandes (Bodenbrüter, sodaswonden Feldlerche und Kiebitz) von Anfang März bis Ende August.
- Keine Rodung/ Fällung von Gehölzen während der Brut- und Aufzuchtzeiten von Vogelarten der Wälder und Gebüsche/Hecken Anfang März bis Ende Juli.
Artenschutzrechtliche Vermeidungsmaßnahme für Vogelarten der halboffenen Standorte und des Offenlandes (Wiesenweihe Feldlerche und Kiebitz) sowie von Gebüsch- und Gehölzbrütenden Arten.

0.6-2 Ar | T3
Beschränkung für die Baufeldräumung (ohne Mahdheranpuvorbereitung in Plan)
- Keine Rodung/ Fällung von Bäumen (mögliche Tagesquartiere von Fledermäusen, insbesondere Zwergfledermäuse) zwischen Anfang März und Ende November.
Artenschutzrechtliche Vermeidungsmaßnahme für Fledermäuse.

4.2 A | B1, B2, W1, W2
- Entwicklung von Hochstaudenflur zwischen B 207 und Umlagerungsfläche
- der Torfumlagerungsfläche wird nach der Verfüllung der Bukzession überlassen
- Böschungsbepflanzung am südlichen Rand

5.1 A | PT1, PT2, W1, W2, L1, L2, T1F, T1L, T1R, T2F, T3
- Gehölzpflanzungen (Knick/ Feldgehölze)
- Schaffung eines offenen Grabens und Saumstrukturen

5.2 Ar | T1F, T2F
Lok und Schutzentwicklung für Fledermäuse
- Bau von 6,00 m hohen Wänden und Zäunen beiderseitig der Tessie in Bereich Bau-km 0+950 - 0+1420 (bis 0 von 0+1129 - 0+1420 gleichzeitig auch Lärmschutzbauten)
- Bau von Leitwänden (Bau-km 0+950 - 0+1157 und Anlage von Jäterstreifen (Gräben, Saumstrukturen und Gehölze) zwischen Großenbroder Aue und Umlerfüllung
- Bereichsbepflanzungen mit einer Höhe von 2,00 m im Bereich der Unterführung an der Großenbroder Lagune (Bau-km 0+797, mit einer Länge von jeweils 50 m westlich und östlich (bis Bau-km 0+812) des Unterführungsbauwerkes
Artenschutzrechtliche Vermeidungsmaßnahmen für alle Amphibien Fledermäuse.

5.3 E | L1, L2, M1, PT1, T1R, W1, W2
- Entwicklung eines 10 m breiten Gewässerrandstreifens

0.6-3 Ar | T3
- Keine Baufeldräumung innerhalb der Brutzeiten von Anfang März bis Ende August an den Gewässern 19, 55, 56 und 90.
Artenschutzrechtliche Vermeidungsmaßnahme für Brutvögel der Gewässer.

5.4 A | B1, B2, L1, L2, M1, PT1, T1F, W1, W2
- Neuwaldentwicklung

5.5 M | T1F, T1R, T2F
- Neubau Tierquerungsbauwerk BW 03.207

6.1 A/G | PT1, PT2, L1, L2, T1F
- Entwicklung von Hochstaudenfluren
- Neuanlage eines Knicks
- Entflechtung der alten Ausfahrt Großenbrode

6.2 A/G/M | L1, L2, M2, PT1, PT2
- Pflanzung von Baumreihen an Dammböschung des neuen Überführungsbauwerkes

6.3 G/A | B1, B2, L1, PT1, W1, W2
- Entwicklung der alten Ausfahrt Großenbrode
- Entwicklung von Hochstaudenflur

6.4 A/G/M | B1, B2, L1, PT1, W1, W2
- Entwicklung von Hochstaudenflur
- Entwegelung der alten Ausfahrt Großenbrode
- Pflanzung einer Baumreihe

6.5 Ar | T3
- Aussaten des Gebäudeerstabaus in der Zeit der Nutzung als Fledermausquartier zwischen Anfang März und Ende November und während der Brut- und Aufzuchtzeiten von Mark- und Rauschschwalben von Anfang April bis Mitte September.
Bestimmung des Tötungsverbotes gem.§ 44 (1) Nr.1 BNatSchG) für Fledermäuse sowie Mehl- und Rauschschwalben

6.6 A/E | B1, B2, L1, M1, PT1, T1V, W1, W2
- Entwicklung von extensivem Grünland
auch artenschutzrechtliche Ausgleichsmaßnahme für Brutvögel der halboffenen Standorte und des Offenlandes

6.7 A/E | B1, B2, L1, M1, PT1, T1V, W1, W2
- Neuanlage Knick
- Entwicklung von extensivem Grünland mit einem naturnahen Kleingewässer
auch artenschutzrechtliche Ausgleichsmaßnahme für Kiebitz und Brutvögel des Offenlandes

6.8 E/CEF | B1, B2, L1, M1, PT1, T1F, T1V, W1, W2
- Neuanlage Knick
- Entwicklung von extensivem Grünland
auch artenschutzrechtliche Ausgleichsmaßnahme für Kiebitz und Brutvögel des Offenlandes
vorgezogene Ausgleichsmaßnahme für Feldlerche

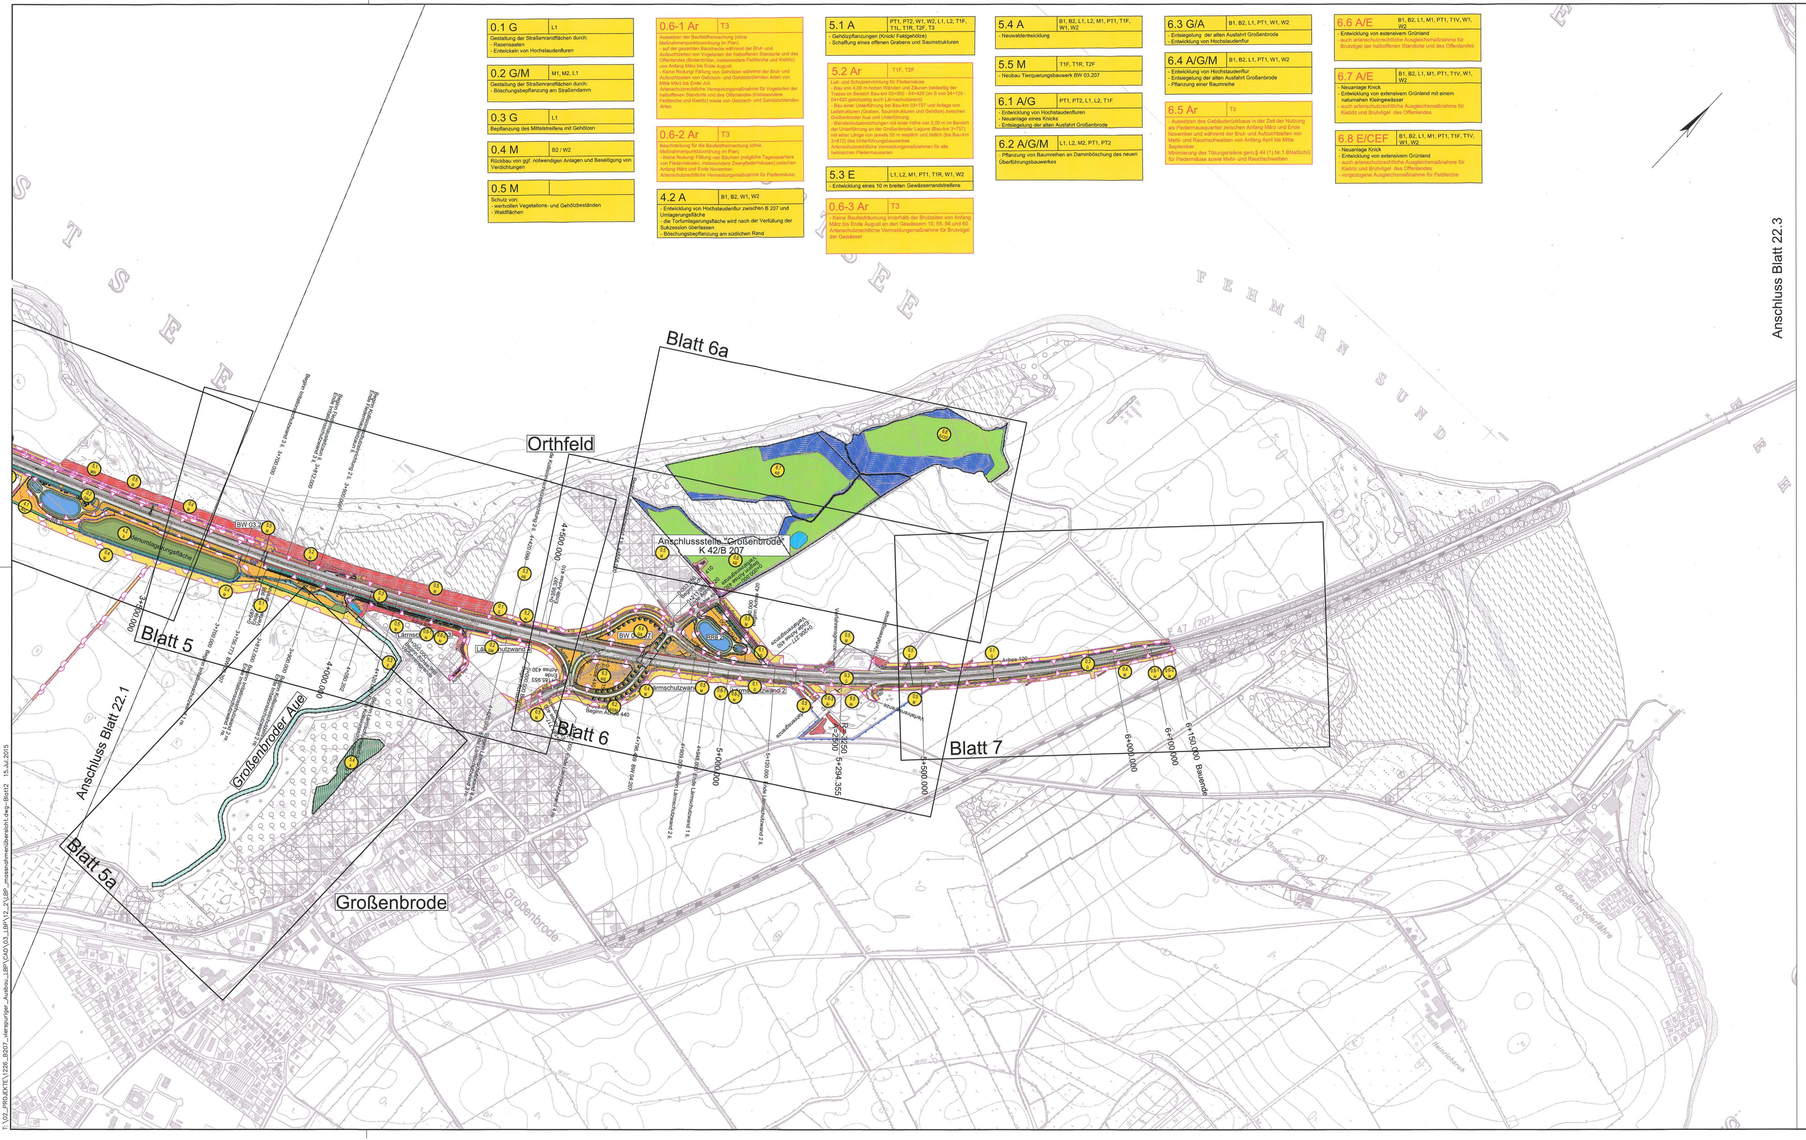
Blatt 6a
Orthfeld
Anschlussstelle Großenbrode K 42/B 207
Blatt 5
Blatt 6
Blatt 7
Blatt 5a
Großenbroder Aue
Großenbrode
Anschluss Blatt 22.1
Anschluss Blatt 22.3
FEHMARNSUND
BW 03
Lärmschutzwand
Lärmschutzwand 2
Bauende 440
Bauanfang 0+000
Bauende 850
Bauanfang 0+000
4+500.000
4+750.000
5+000.000
5+250.000
5+500.000
6+000.000
6+150.000 Bauende
Bauanfang 0+000
Bauende 0+200
Bauanfang 0+000
Bauende 0+200
Bauanfang 0+000
Bauende 0+200