


Zeichenerklärung

- Planung**
- Demmböschung
 - Fahrbahn
 - Einschnittböschung
 - Lärmschutzwand
 - Integrations-/Fiedermauerwerk
 - Anschlussschritt
 - Nachschöpfung für SO-Gebiete 47 d(B)(A)
 - Nachschöpfung für MA-Gebiete 48 d(B)(A)
 - Nachschöpfung für MI-Gebiete 54 d(B)(A)
- Rechtsgrundlagen**
- vorhanden**
- B 207
 - L 277
 - K 42
- Verkehrsweg**
- Bundesstraße
 - Landesstraße
 - Kreisstraße
 - Gleisenlage
- Schutzgebiete**
- Gewässer
 - Graben
- Flächenutzungen**
- Wohnbauflächen
 - Allgemeines Wohngebiet
 - Gemischte Bauflächen
 - Dorfgebiet
 - Gewerbliche Bauflächen
 - Gewerbegebiet
 - Sonderbauflächen
 - Sondergebiete mit Nutzungsgabe
 - Flächen für Gemeinbedarf
 - Flächen für Ver- und Entsorgung
 - Grünfläche
- Schutzgebiete**
- S5 Abs 2 Nr 7 und Abs 6, Abs 8 Bldg
 - S5 Abs 2 Nr 8 Bldg
 - S5 Abs 2 Nr 1, 90 Abs 1 Nr 1 Bldg
 - S5 Abs 2 Nr 1, 90 Abs 1 Nr 2 Bldg
Die eingezeichneten Flächenutzungen wurden aus den Flächennutzungsplänen und Bebauungsplänen des Flächennutzungsplans der Stadt Fehmarn, Stand 28.03.2010 übernommen.

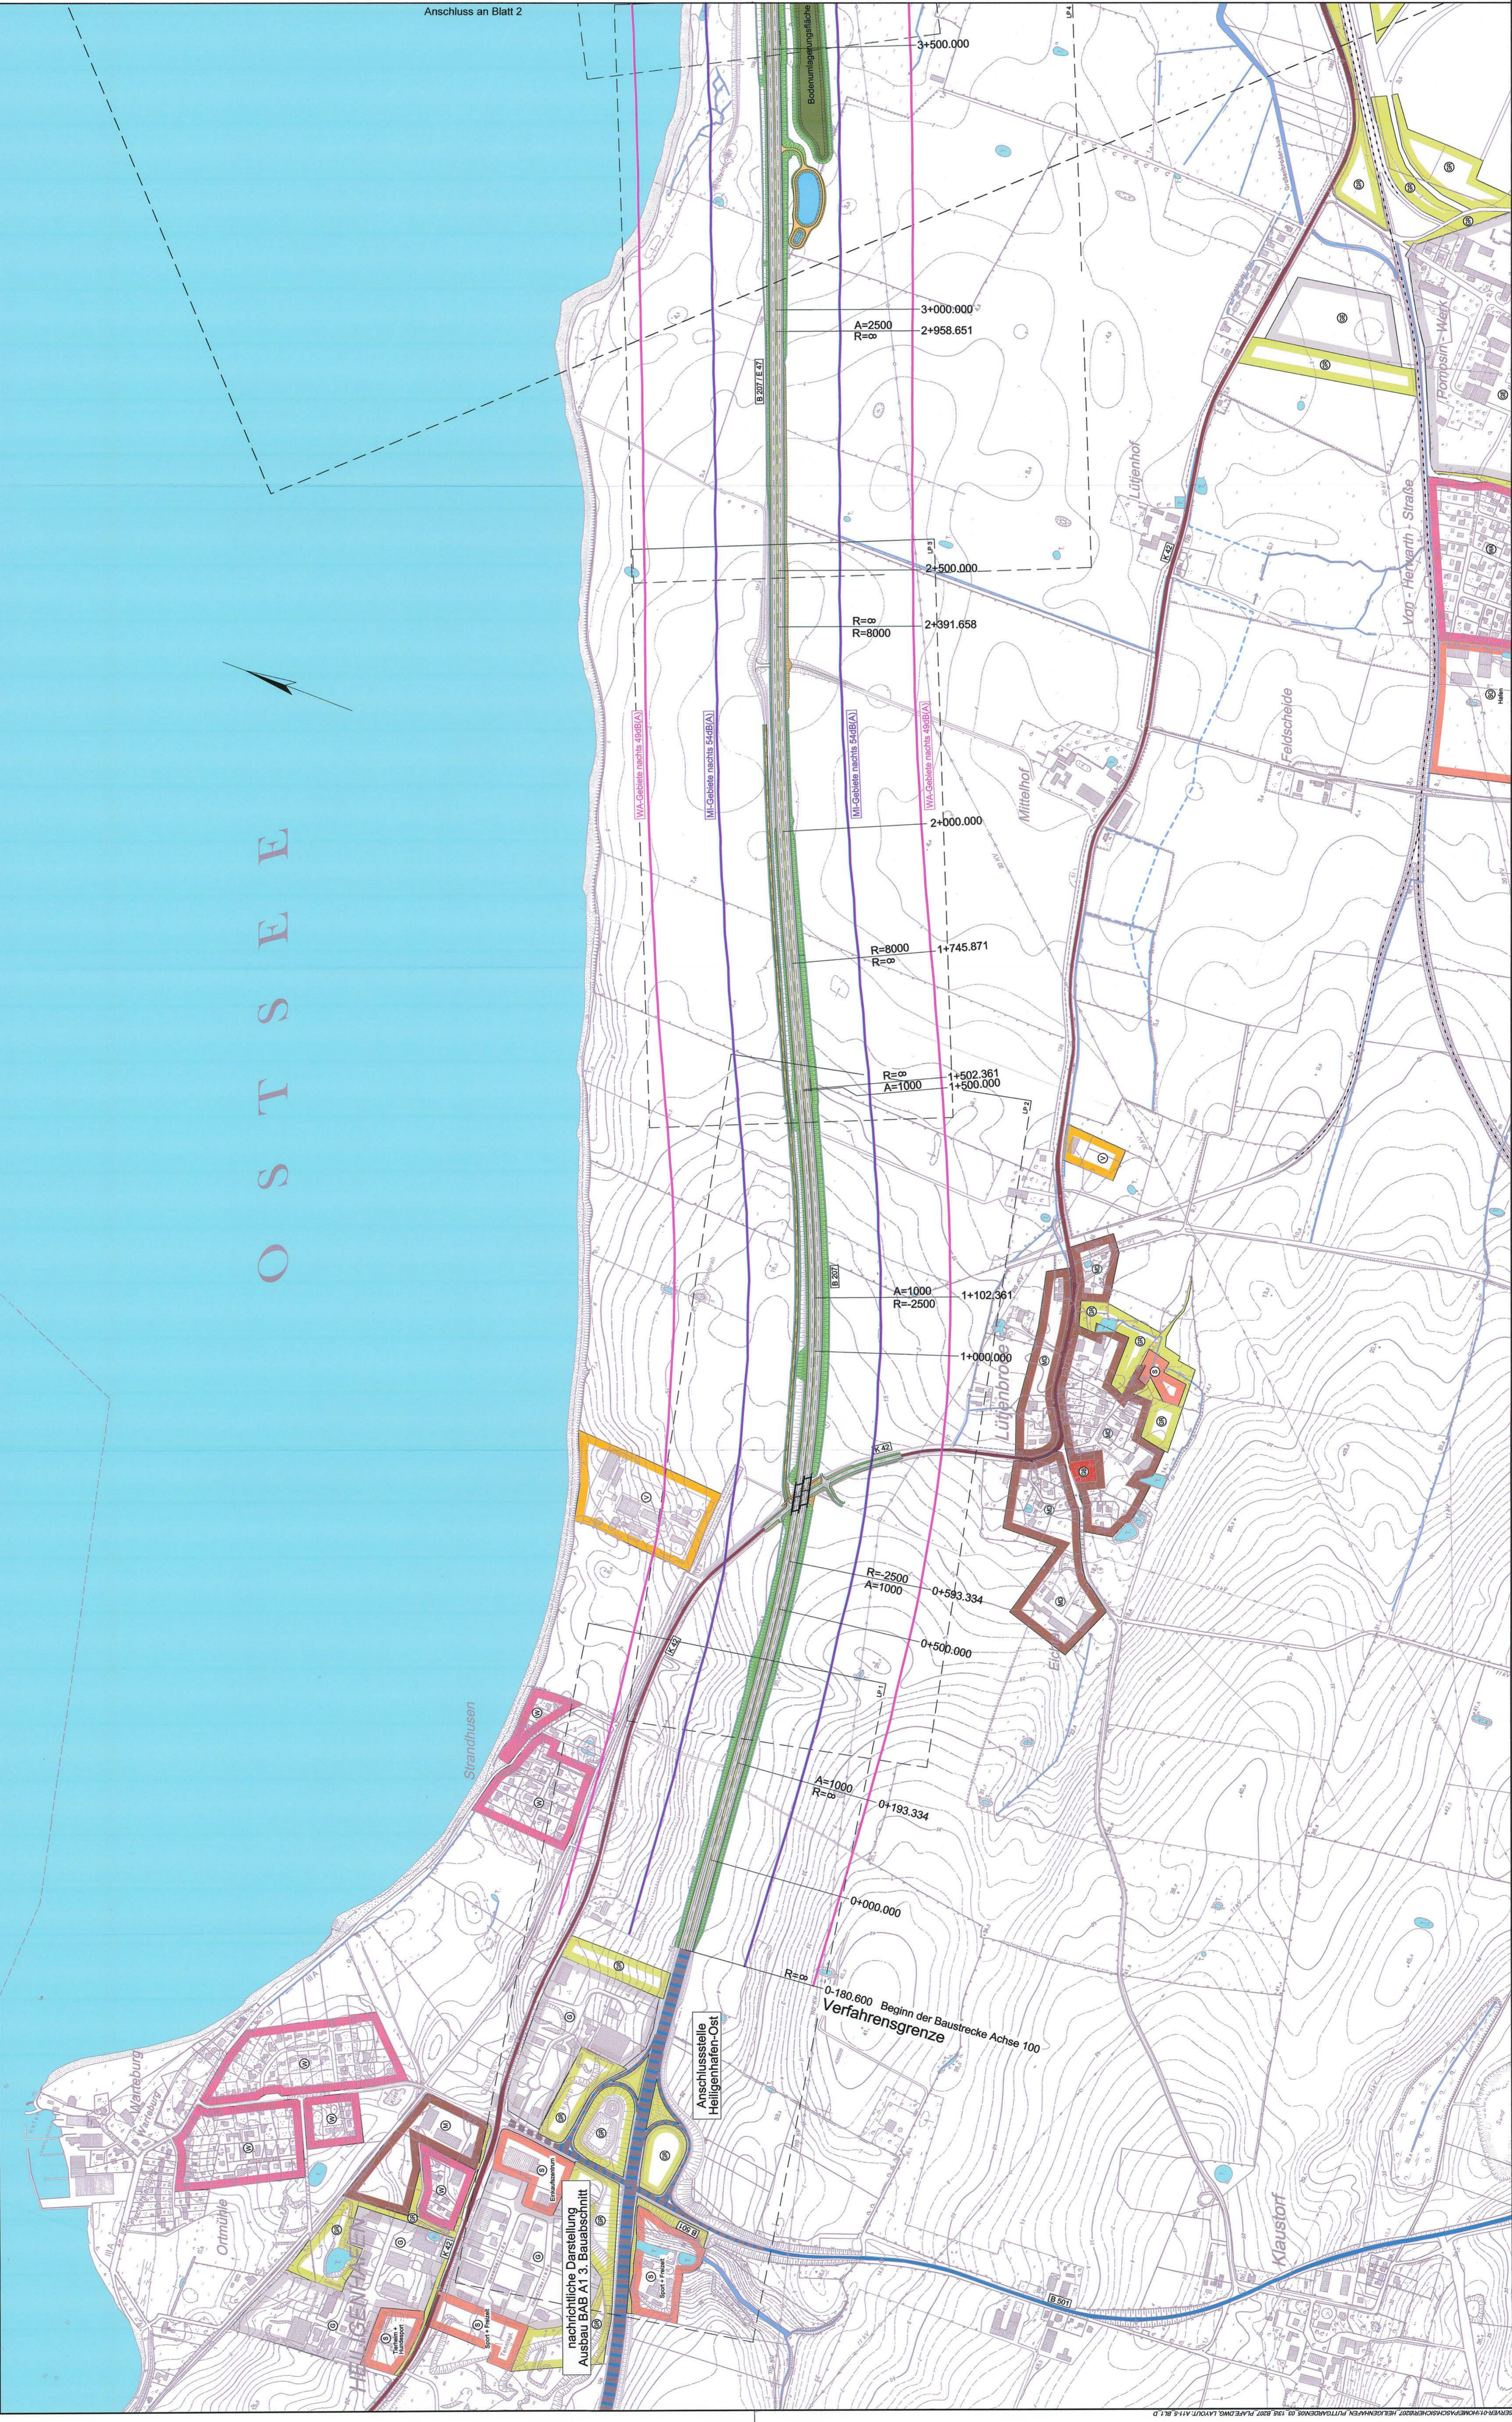

Kartengrundlage

Restdaten der Deutschen Grundkarte 1:5.000
 Landesvermessungsamt Schleswig-Holstein
 Koordinatensystem: UTM
 Gaus-Krüger LS 210, Bessel, PD
 443028 - 443029 - 443030 - 443031 - 443032 - 443033 - 443034

Nr.	Übersicht über Änderungen aus Anlage 7	Art der Änderung	Datum	Kolmann
1.			02/2013	

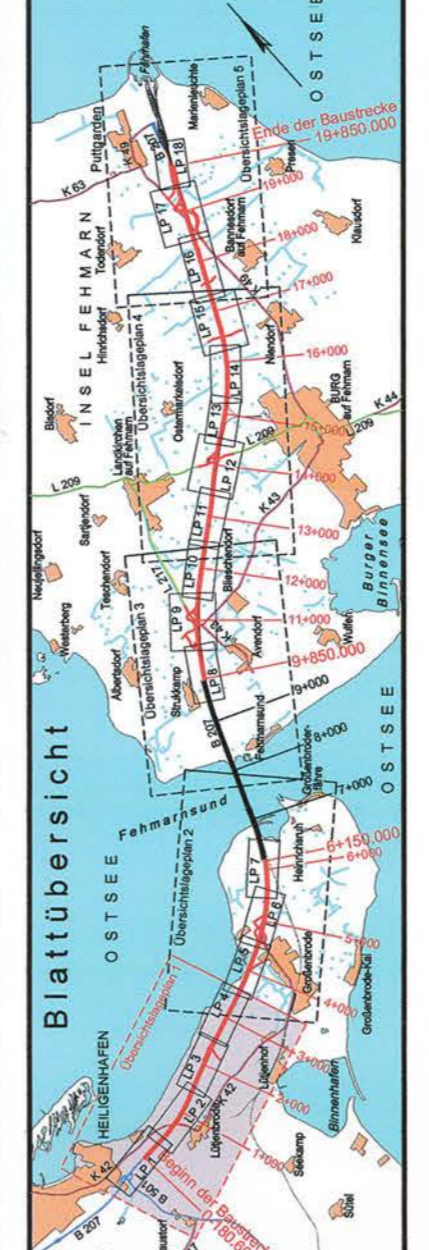

TUV NORD Umweltschutz GmbH & Co. KG
 Treilebener Straße 15
 18107 Fockbek
 Telefon: 0451/300000, Telefax: 0451/300000

MECKLENBURGISCHES INGENIEURBÜRO FÜR UMWELTSCHUTZ UND VERKEHRSSYSTEME SCHWERIN
 Telefon: 038340/1000, Telefax: 038340/1000

Landesbetrieb Straßenbau und Verkehr Schleswig - Holstein
 Straße: B 207
 von Abschnitt 500 Betriebsstation 0,473 bis von Abschnitt 500 Betriebsstation 3,272 bis von Abschnitt 610 Betriebsstation 5,769
 Nächster Ort: Fehmarn

Vierstreifiger Ausbau der B 207 zwischen Heiligenhafen und Puttgarden
 Bau-km: 0-180.600 bis 18+650.000

Übersichtsplan
 Schalltechnik mit Grenzwertradien
 Bau-km 0-180.600 - 3+027,750
 Maßstab: 1 : 5.000

Nachrichtlich

Aufgeleitet:
 Landesbetrieb Straßenbau und Verkehr
 Schleswig-Holstein
 Niederlassung Lübeck
 gez. Lüth
 Lübeck, den 26.08.2011

Planfeststellungsunterlage
 vom 26.08.2011

Anlage: 11.5
 Blatt: 1 **Deckblatt**