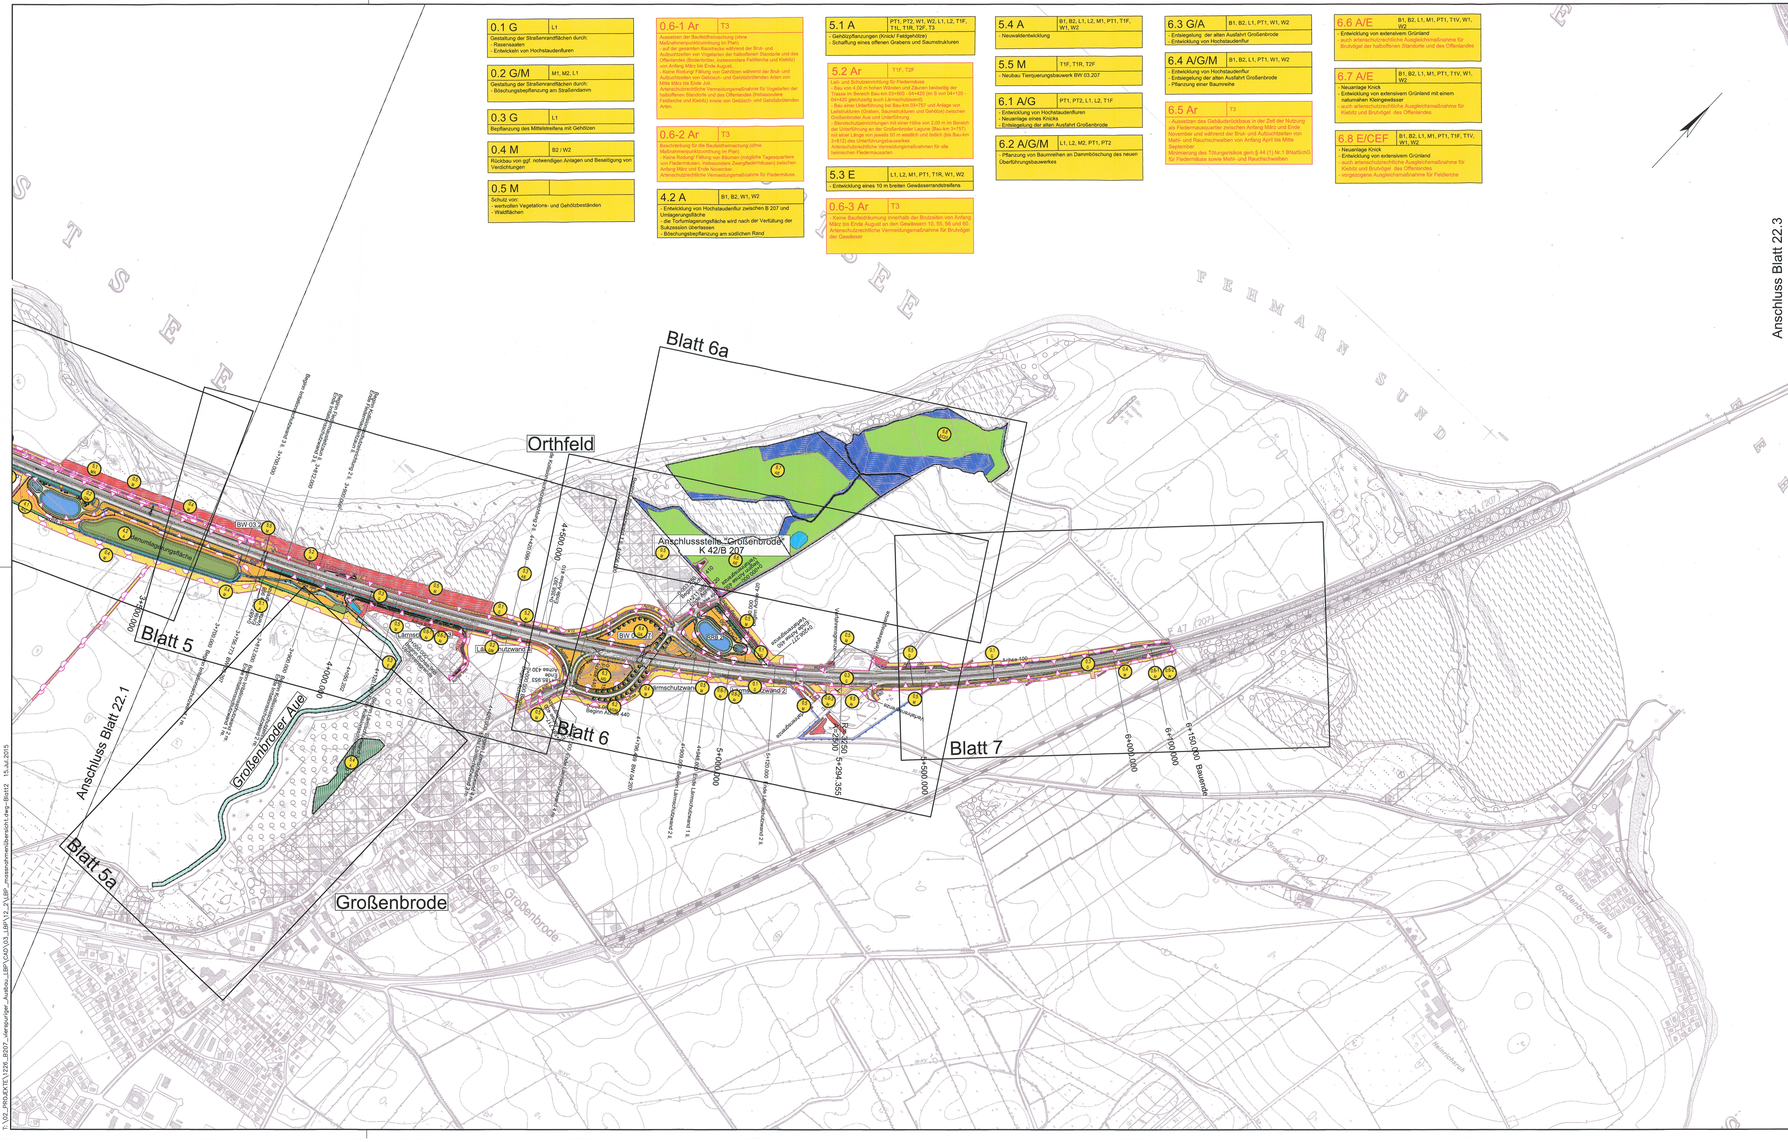

Zeichenerklärung

Maßnahmen

- Maßnahmen-Nr.
- M Minimierungsmaßnahme
- A Ausgleichsmaßnahme
- E Ersatzmaßnahme
- G Gestaltungsmaßnahme
- Ar Artenschutzmaßnahme
- Abgrenzung der Kompensationsfläche
- Entwicklung von Wald
- Entwicklung von Sumpf- bzw Moorwald/ Feuchtwald
- Feldhecke/ Gehölzpflanzung
- Gehölzsukzession
- Knickneuanlage
- Pflanzung von Baumreihen / Einzelbäumen Hochstammpflanzung / Sträucher
- Gehölzpflanzung (Straßenbegleitgrün)
- Mittelstreifenbepflanzung (Straßenbegleitgrün)
- Entwicklung von Hochstaudenflur / Krautsaum
- Entwicklung von feuchter Hochstaudenflur / Uferstauden / Uferrandstreifen / Brackwasserröhricht
- Entwicklung von mesophilem Extensivgrünland
- Bankett (Rasen) mit Mulde (Straßenbegleitgrün)
- AB RRB Absatz- / Regenrückhaltebecken
- naturnahe Neugestaltung von verlegten Fließgewässerabschnitten
- Neuanlage von Kleingewässern / Wasserflächen
- Rückbau vorhandener Wege und Straßen
- Wiederherstellung vorübergehend in Anspruch genommener Flächen / Rückführung Landwirtschaft
- Biotopstrukturen in Ausgleichsflächen ohne ökologische Aufwertung, Pflege entsprechend des Biotoptyps, Schutz angrenzender Flächen während der Bauphase
- Schutz und Erhalt von angrenzenden wertvollen Biotopstrukturen während der Bauphase
- Einzelbaumschutz

geplantes Vorhaben

- geplante Trasse im Einschnitt
- geplante Trasse im Dammlage
- Wildleiteinrichtung
- temporäre Amphibienschutzeinrichtung
- Überwinterungshabitate temporär / dauerhaft
- Amphibienschutzeinrichtung
- Lärmschutzwand
- Irritationsschutzwand / Fledermausüberflughilfe
- Blendschutzeinrichtung
- geplante/ unverlegte Leitungen
- Eingriffsgrenze
- Grenze baubedingter Flächeninanspruchnahme

Sonstiges

- 10 Gewässernummer (Bioplan, 2009)

Zeichenerklärung der Biotop- und Nutzungstypen siehe Anlage 12.1 Blatt 1.1 bis 1.5 (Bedingt durch die Bearbeitung mit GIS sind die Schraffuren nach Norden ausgerichtet)

Kartengrundlage

Kartengrundlage: DGK5,© LVermA-SH 2006

Koordinatensystem: Gauß-Krüger LS 210, Bessel, PD

Rasterdaten der Deutschen Grundkarte 1:5.000 Landesvermessungsamt Schleswig-Holstein

4322024	4326028	4402026	4422026	4424034	4446036	4446038	4480040
4322026	4326026	4402028	4422028	4424030	4446034	4448036	4480038
4324024	4326024	4402030	4422030	4424032	4446036	4448038	4480040
4324026	4326026	4440032	4422032	4446034			

Blattübersicht

Nr.	Art der Änderung	Datum	Name
4	Änderung 6.6 und 6.7 (Einfeld CEF für Feldlerche)	07/2015	Haas
3	Anpassung Planung an geänderte technische Planung, Anpassung Konflikt bei Maßnahmen 6.2, 6.6 & 6.7	08/2014	Pahl / Haas
2	Änderungen Maßnahmen (ausführlicher Beschreibung siehe 12.2 Blatt 2 bis 16, 19)	02/2013	Pahl / Haas
1	Anpassung Planung an geänderte technische Planung	02/2013	Pahl / Haas

TRÜPER GONDESEN PARTNER LANDSCHAFTSARCHITEKTEN
AN DER UNTERTRAVE 17, 23551 LÜBECK
FON / 0451/79882-0 , FAX / 0451/79882-22

TGP

MECKLENBURGISCHES INGENIEURBÜRO FÜR VERKEHRSBAU GMBH SCHWERIN
Lübecker Chaussee 75 a, 19061 Schwerin
Telefon: 03863/5080, Telefax: 03863/507127
Geschäftsführer

	TGP_1226	Datum	Name
bearbeitet		08/2011	Steinlein/ Haas
gezeichnet		08/2011	Pahl
geprüft		08/2011	Herrmanns

P:\ZEICHNEN\ STRATIS\ 080330_PF_11_BER_B207\

	Datum	Zeichen
Bearb.:	08/11	Deuringer
Gez.:	08/11	Pasch
Gepr.:	08/11	Krabbe

Landesbetrieb Straßenbau und Verkehr
Schleswig - Holstein

Straße : B 207
Nächster Ort: Fehmarn

von Abschnitt 580 Betriebsstation 0.475 bis Abschnitt 590 Betriebsstation 1.372
von Abschnitt 590 Betriebsstation 5.070 bis Abschnitt 610 Betriebsstation 5.769

Unterlage Nr. 12.2
Blatt Nr. 22.2
Bau-km

	Datum	Zeichen
bearbeitet		
gezeichnet		
geprüft	08/11	Heß

Vierstreifiger Ausbau der B 207
zwischen Heiligenhafen und Puttgarden

Bau-km: 0-180.600 bis 19+850.000

Landschaftspflegerische Maßnahmen
Übersicht

Maßstab 1 : 5.000

Aufgestellt:
Landesbetrieb Straßenbau und Verkehr
Schleswig-Holstein
Niederlassung Lübeck

Loth

Lübeck, den 26.08.2011

Festgestellt mit Planfeststellungsbeschluss vom 31.08.2015, Az. 608 - 553.32 - B 207-176.
Dieser festgestellte Plan ist Bestandteil des vorbezeichneten Beschlusses. Für die Angabe der Rechtsgrundlagen und deren Fundstellen wird auf den Planfeststellungsbeschluss verwiesen.
Kiel, den 31.08.2015

Landesbetrieb Straßenbau und Verkehr Schleswig-Holstein - Planfeststellungsbehörde -

(Thiele)

Planfeststellungsunterlage
vom 26.08.2011

Anlage: 12.2
Blatt: 22.2

Deckblatt

P:\ 02_PROJEKTE\ 1229_B207_ staregurijan_Ausbau_L$#\ CAD\ GIS\ L$#\ 12_2\ UBP_ maßnahmenübersicht.dwg - Blatt12 15.Jul.2015