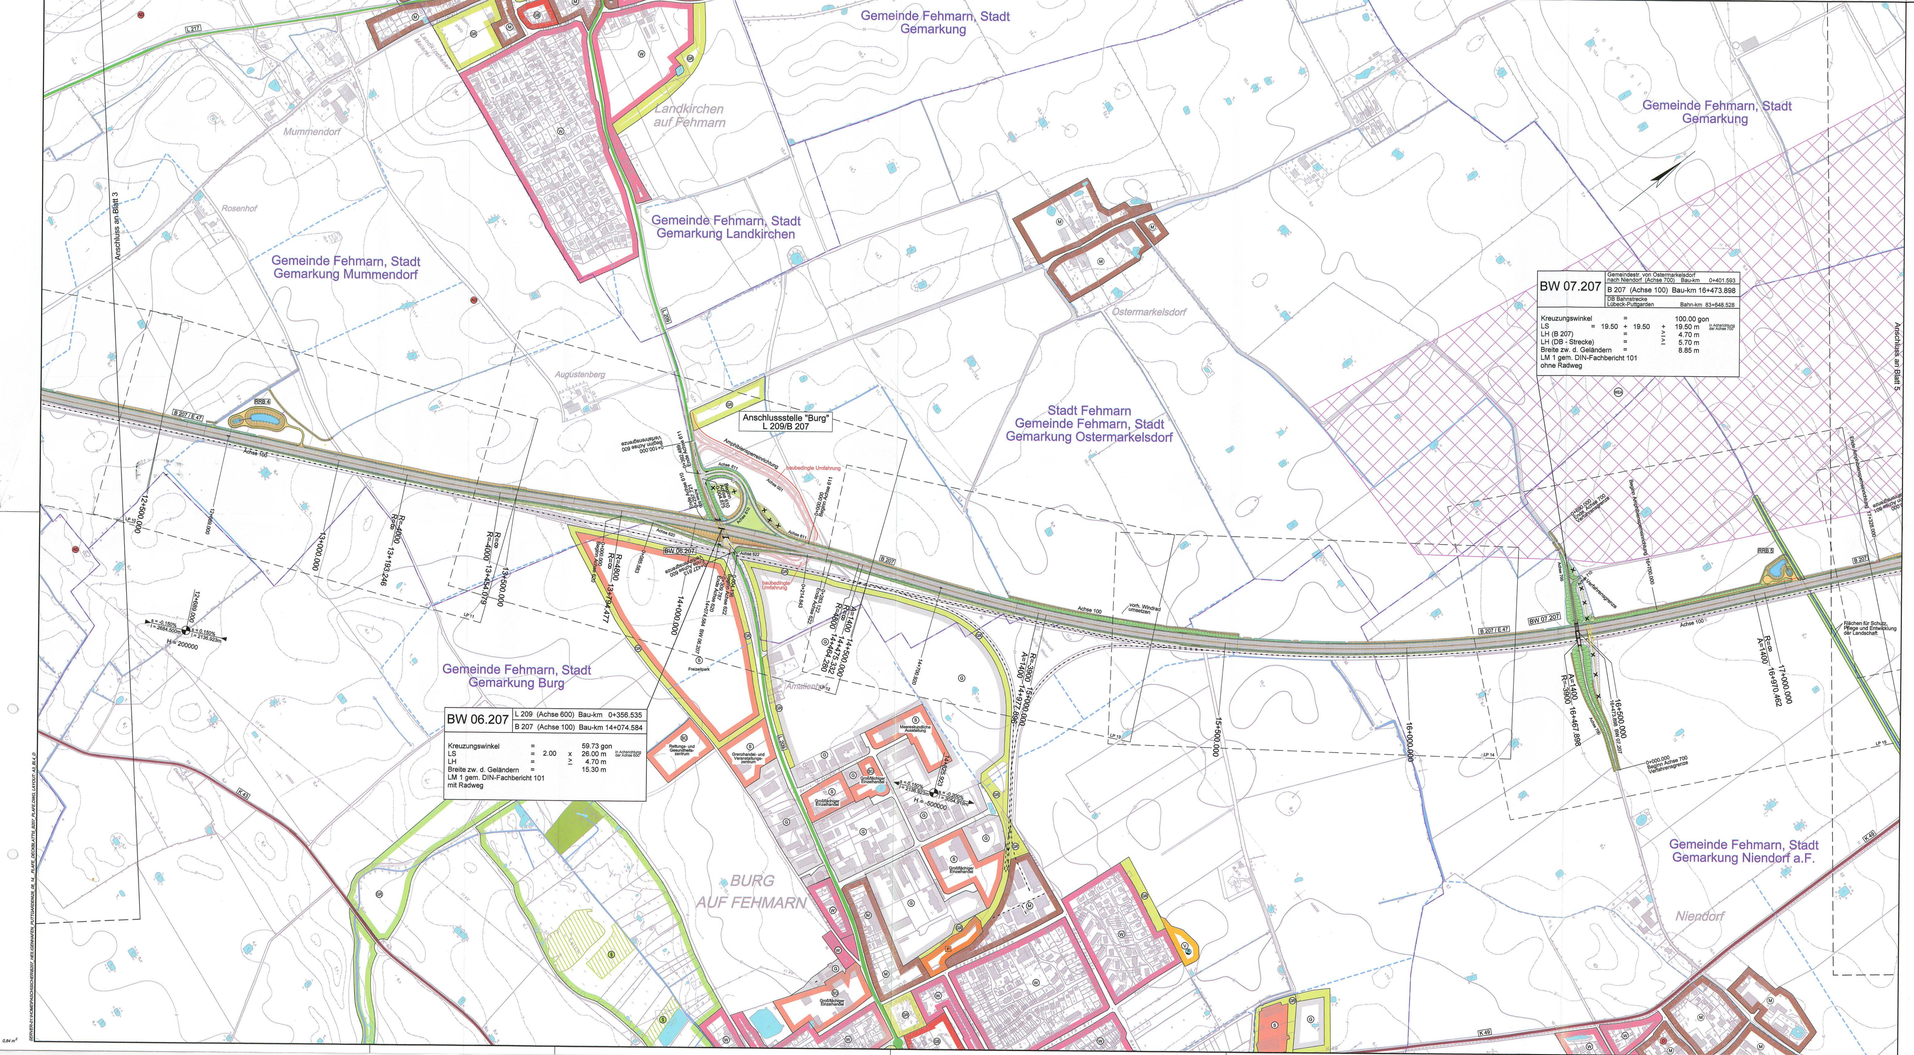

Zeichenerklärung

Planung

- Mulde
- Dammböschung
- Bankett
- Fahrbahn
- Fahrbahnplatten
- Fahrbahn
- Bankett
- Graben
- Einschnittböschung
- Verwallung
- Regenrückhaltebecken
- Bodenumlagerungsfläche
- baubedingte Umfahrung
- Lärmschutzwand
- Betonstützwand
- Amphibiensperreinrichtung
- Fledermausüberflughilfe
- Fledermausleitzaun
- Rückbau
- Abbruch
- Anschlussabschnitt

		vorhanden	Rechtsgrundlagen
Verkehrswege	Bundesstraße	B 207	
	Landesstraße	L 217	
	Kreisstraße	K 42	
	Gleisanlage		
	Ostseeküstenradweg		
Schutzgebiete	Naturschutzgebiet (NSG)		§5 Abs.6, §9 Abs.6 BBauG
	Landschaftsschutzgebiet (LSG)		§5 Abs.6, §9 Abs.6 BBauG
	geschützter Landschaftsbestandteil		§9 Abs.6, §9 Abs.6 BBauG
	Biotop		
	geschütztes Biotop		§25 LNatSchG
	Naturdenkmal		§5 Abs.6, §9 Abs.6 BBauG
	Kulturdenkmal		§5 Abs.5 und 6, §9 Abs.6, §39 Abs.1 BBauG, §10 abs.1 und 2 DSchG
	Archäologisches Denkmal		§5 Abs.4 BauGB, §1 Abs. 2, § 17 Denkmalschutzgesetz S-H
	Flächen für Schutz, Pflege und Entwicklung der Landschaft		§5 Abs.6, §9 Abs.1 Nr.20, 25 und Abs.6 BBauG
	Wald		§5 Abs.2 Nr. 9 BauGB
	Gewässer		§5 Abs.2 Nr.7 und Abs.6, und Abs.6 BBauG
	Graben		§5 Abs.2 Nr.7 und Abs.6, und Abs.6 BBauG
	Überschwemmungsgefährdeter Bereich nachrichtlich d. LKN-SH		§5 Abs.2 Nr.7, §9 Abs.1 Nr.16 und Abs.6 BBauG
	Landesschutzdeich		
	FFH - Gebiet mit EU-Nummer		§32 BNatSchG
	VSG - Gebiet mit EU-Nummer		§32 BNatSchG
Flächennutzungen	Wohnbauflächen	W	§5 Abs.2 Nr.1, §9 Abs.1 Nr.1 BBauG, §1 Abs.1 Nr.1 BauNVO
	Allgemeines Wohngebiet	WA	§5 Abs.2 Nr.1, §9 Abs.1 Nr.1 BBauG, §4 BauNVO
	Gemischte Baufläche	M	§5 Abs.2 Nr.1, §9 Abs.1 Nr.1 BBauG, §1 Abs.1 Nr.2 BauNVO
	Dorfgebiet	MD	§5 Abs.2 Nr.1, §9 Abs.1 Nr.1 BBauG, §1 Abs.1 Nr.2 BauNVO
	Gewerbliche Baufläche	G	§5 Abs.2 Nr.1, §9 Abs.1 Nr.1 BBauG, §5 BauNVO
	Gewerbegebiet	GE	§5 Abs.2 Nr.1, §9 Abs.1 Nr.1 BBauG, §8 BauNVO
	Sonderbauflächen	S	§5 Abs.2 Nr.1, §9 Abs.1 Nr.1 BBauG, §1 Abs.1 Nr.4 BauNVO
	Sondergebiete mit Nutzungsangabe	SO	§5 Abs.2 Nr.1, §9 Abs.1 Nr.1 BBauG, §§10 und 11 BauNVO
	Flächen für Gemeinbedarf	GB	§5 Abs.2 Nr.2 und Abs.6, §9 Abs.1 Nr.5 und Abs.6 BBauG
	Flächen für Ver- und Entsorgung	V	§5 Abs.2 Nr.4 und Abs.6, §9 Abs.1 Nr.12, 14 und Abs.6 BBauG
	Grünfläche	GR	§5 Abs.2 Nr.5 und Abs.6, §9 Abs.1 Nr.15 und Abs.6 BBauG
	Windpark	WPA	
	Verkehrsflächen - öffentliche Parkfläche	P	§9 Abs.1 Nr.11 und Abs.6 BBauG
	Gemeindegrenze		
	Gemarkungsgrenze		
Sonstiges	Windenergieanlage		
	Regenrückhaltebecken		
	Elektrizität		
	Abwasser		

Die eingetragenen Flächennutzungen wurden aus den Flächennutzungsplänen und Bebauungsplänen der Gemeinde Großenbrode, dem Flächennutzungsplan der Stadt Heiligenhafen und dem Vorentwurf des Flächennutzungsplanes der Stadt Fehmarn, Stand 29.03.2010 übernommen.

Kartengrundlage

Kartengrundlage: DGK5,© LVermA-SH 2006

Koordinatensystem: Gauß-Krüger LS 210, Bessel, PD

Rastердaten der Deutschen Grundkarte 1:5.000 Landesvermessungsamt Schleswig-Holstein

-430024 - 430024 - 440026 - 442026 - 442034 - 444036 - 446038 - 448040
-432024 - 432024 - 440028 - 442028 - 442036 - 444038 - 446040 - 448042
-434024 - 438024 - 440030 - 442030 - 442038 - 444040 - 446042 - 448044
-434026 - 438026 - 440032 - 442032 - 444034 - 444038 - 448046 - 450040

Blattübersicht

Nr.	Art der Änderung	Datum	Name
2.	Änderung Fließrichtung Gewässer 3:0	08/2014	Köllmann
1.	Übernahme alter Änderungen aus Anlage 7	07/2013	Köllmann

MECKLENBURGISCHES INGENIEURBÜRO FÜR VERKEHRSBAU GMBH SCHWERIN
Ludwigslusterr Chaussee 72 , 19061 Schwerin
Telefon: 03852/5660 Telefax: 03852/566107
gez. Krüger
Geschäftsführer
Schwerin, den 09/2011

Projekt-Nr.: 288335 11

	Datum	Zeichen
Bearb.:	08/11	Deuringer
Ges.:	08/11	Pasch
Gepr.:	08/11	Krabbe

Landesbetrieb Straßenbau und Verkehr
Schleswig - Holstein

Straße : B 207
Nächster Ort: Fehmarn

Unterlage Nr. 3
Blatt Nr. 4
Baulast

von Abschnitt 590 Betriebsstation 0,475 bis Abschnitt 590 Betriebsstation 1,372
von Abschnitt 590 Betriebsstation 5,070 bis Abschnitt 610 Betriebsstation 0,769

	Datum	Zeichen
bearbeitet		
gezeichnet		
geprüft	08/11	Plehl

Vierstreifiger Ausbau der B 207 zwischen Heiligenhafen und Puttgarden

Bau-km: 0-180.600 bis 19+850.000

Übersichtslageplan

Bau-km 12+378.870 - 17+387.830

Maßstab 1 : 5.000

Aufgestellt:
Landesbetrieb Straßenbau und Verk.
Schleswig-Holstein
Niederlassung Lübeck

gez. Lüth

Lübeck, den 26.08.2011

Festgestellt mit Planfeststellungsbeschluss vom 31.08.2015, Az. 408 - 553.22 - B 207.176.
Dieser festgestellte Plan ist Bestandteil des vorbezeichneten Beschlusses. Für die Angabe der Rechtsgrundlagen und deren Fundstellen wird auf den Planfeststellungsbeschluss verwiesen.
Kiel, den 31.08.2015

Landesbetrieb Straßenbau und Verkehr Schleswig-Holstein
- Planfeststellungsbehörde -
(Thiel)

Planfeststellungsunterlage

vom 26.08.2011

Anlage: 3
Blatt: 4

Deckblatt