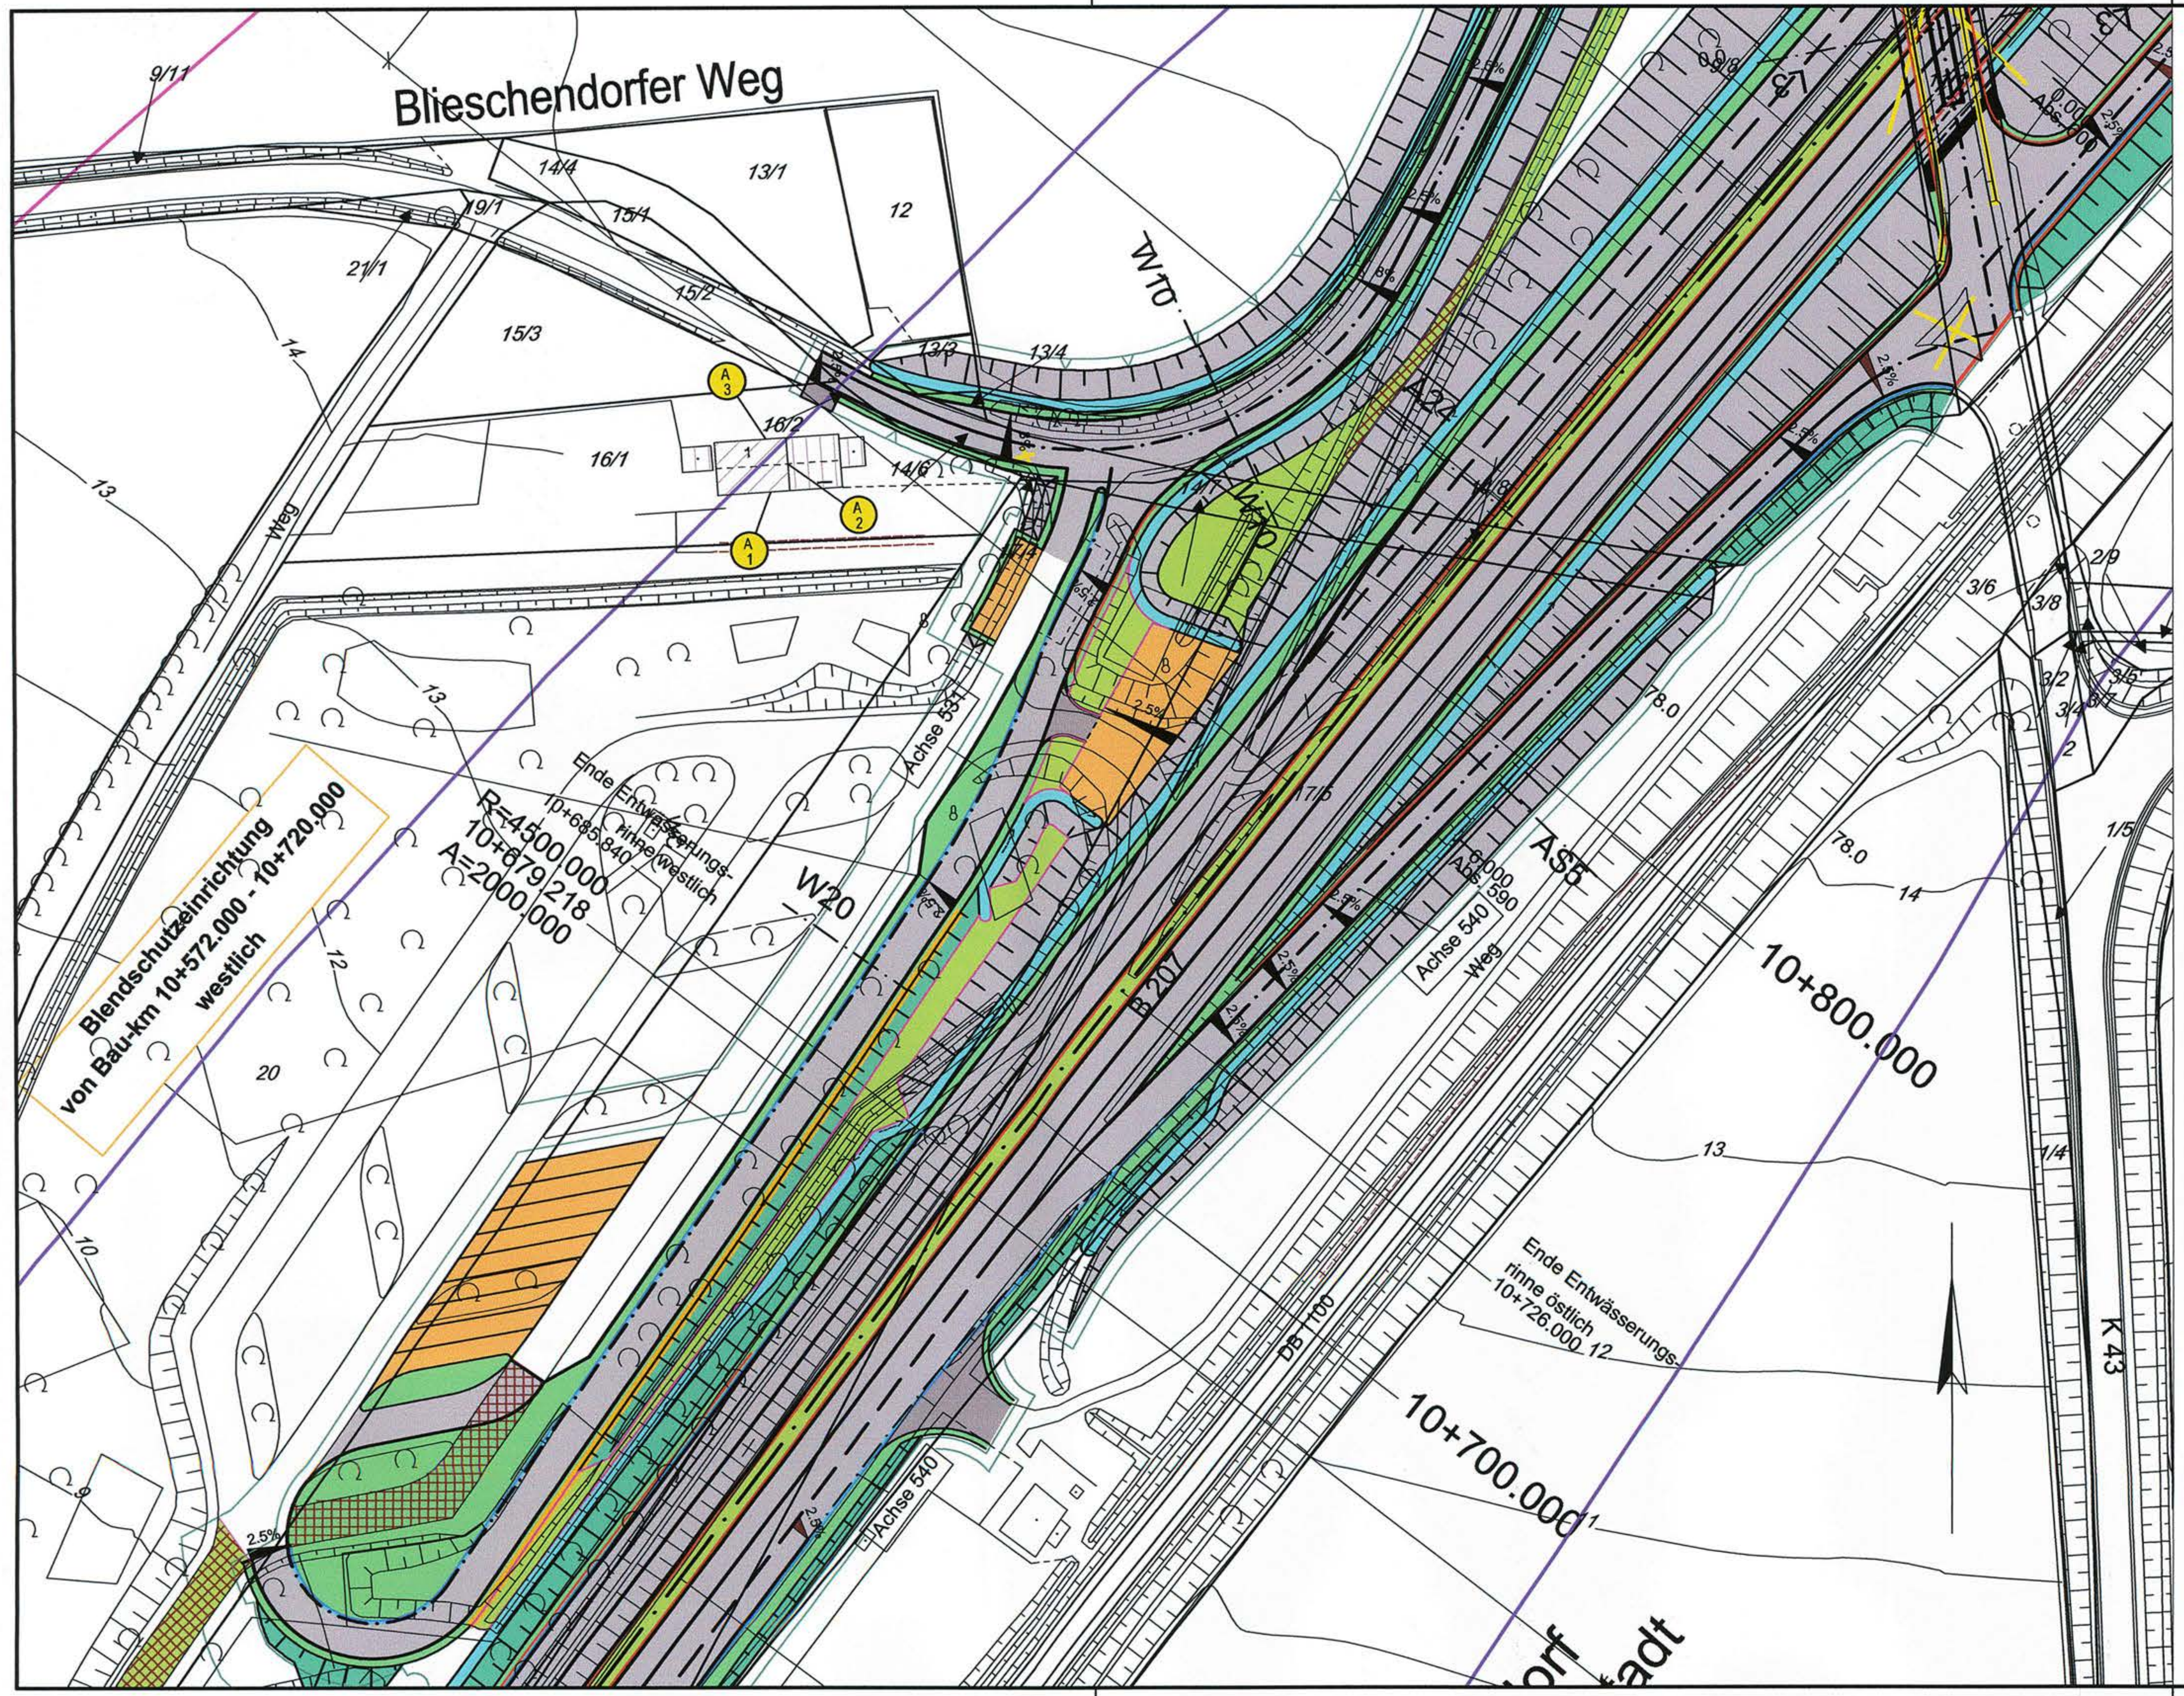

Legende

(1)	laufende Nr. der Immissionsorte (ohne Anspruch)
(2)	laufende Nr. der Immissionsorte (mit Anspruch)
I - II	zu schützende Stockwerke
59 | 50	Mittelungspegel Tag / Nacht in dB(A)
	Fassade mit Lärmschutzvorsorgeanspruch
	Flächen für Ver- und Entsorgung
	Flächen für Wohnnutzung
	Flächen für Mischnutzung
	Flächen für Sondernutzung
	Flächen für Industrie- und Gewerblichenutzung
	Flächen für Gemeinbedarf
	Nachtiso - dB - Linie für MI - Gebiete 54 dB(A) (ohne geplanten aktiven Lärmschutz)
	Nachtiso - dB - Linie für WA - Gebiete 49 dB(A) (ohne geplanten aktiven Lärmschutz)

Nr.	Art der Änderung	Datum	Name
1	Übernahme aller Änderungen aus Anlage 7	02/2013	Meister

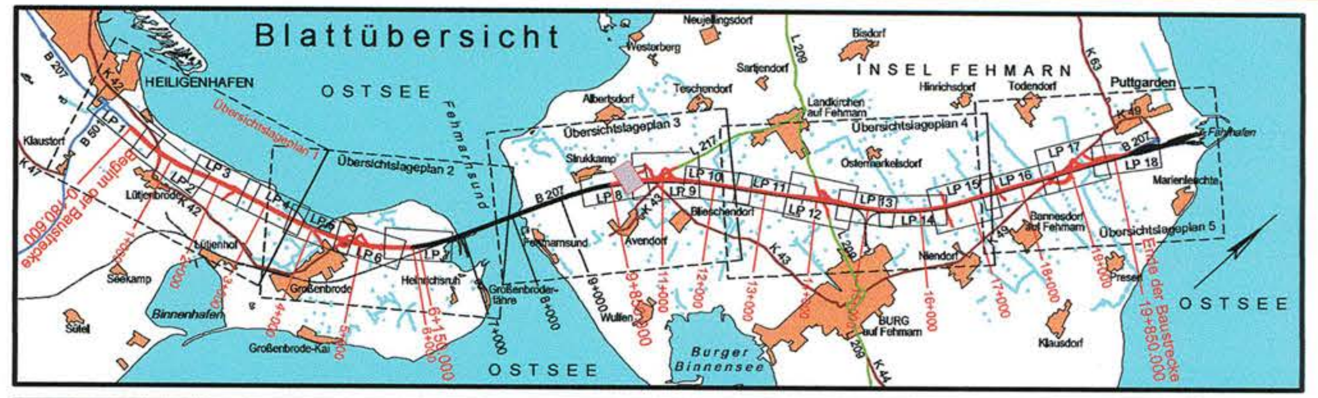

Bearbeitung Schalltechnik

TÜV NORD Umweltschutz

TÜV NORD Umweltschutz GmbH & Co. KG
Trelleborger Straße 15
18107 Rostock
Tel.: 0381 / 7703440 Fax : 0381 / 7703450

	Datum	Zeichen
bearbeitet	08/11	Meister
gezeichnet	08/11	Duwe
geprüft	08/11	Meister

MIV

MECKLENBURGISCHES
INGENIEURBÜRO FÜR
VERKEHRSBAU GMBH SCHWERIN
Ludwigsluster Chaussee 72 , 19061 Schwerin
Telefon: 0385/39960 Telefax: 0385/3977127

gez. Krüger
Geschäftsführer

Schwerin, den 08/2011

	Datum	Zeichen
Bearb.:	08/11	Deuringer
Gez.:	08/11	Bergann
Gepr.:	08/11	Krabbe

Landesbetrieb Straßenbau und Verkehr Schleswig - Holstein

Unterlage Nr. 11.6
Blatt Nr. 3
Reg. Nr.

Straße : B 207
Nächster Ort: Fehmarn

von Abschnitt 580 Betriebsstation 0.475 bis
Abschnitt 590 Betriebsstation 1.372
von Abschnitt 590 Betriebsstation 5.070 bis
Abschnitt 610 Betriebsstation 5.769

	Datum	Zeichen
bearbeitet		
gezeichnet		
geprüft	08/11	Piehl

Vierstreifiger Ausbau der B 207 zwischen Heiligenhafen und Puttgarden

Bau-km: 0-180.600 - 19+850.000

Schalltechnischer Lageplan

Bau-km: 10+600.000 - 10+900.000

Maßstab 1 : 1.000

Aufgestellt:
Landesbetrieb Straßenbau und Verkehr
Schleswig - Holstein
Niederlassung Lübeck

gez. Lüth

Lübeck, den 26.08.2011

Festgestellt mit Planfeststellungsbeschluss vom 31.08.2015, Az. 408 - 553.32 - B 207-176.
Dieser festgestellte Plan ist Bestandteil des vorbezeichneten Beschlusses. Für die Angabe der Rechtsgrundlagen und deren Fundstellen wird auf den Planfeststellungsbeschluss verwiesen.
Kiel, den 31.08.2015

Landesbetrieb Straßenbau und Verkehr Schleswig-Holstein - Planfeststellungsbehörde -

(Thiel)

Planfeststellungsunterlage

vom 26.08.2011

Anlage: 11.6 Deckblatt
Blatt: 3

1 Pa