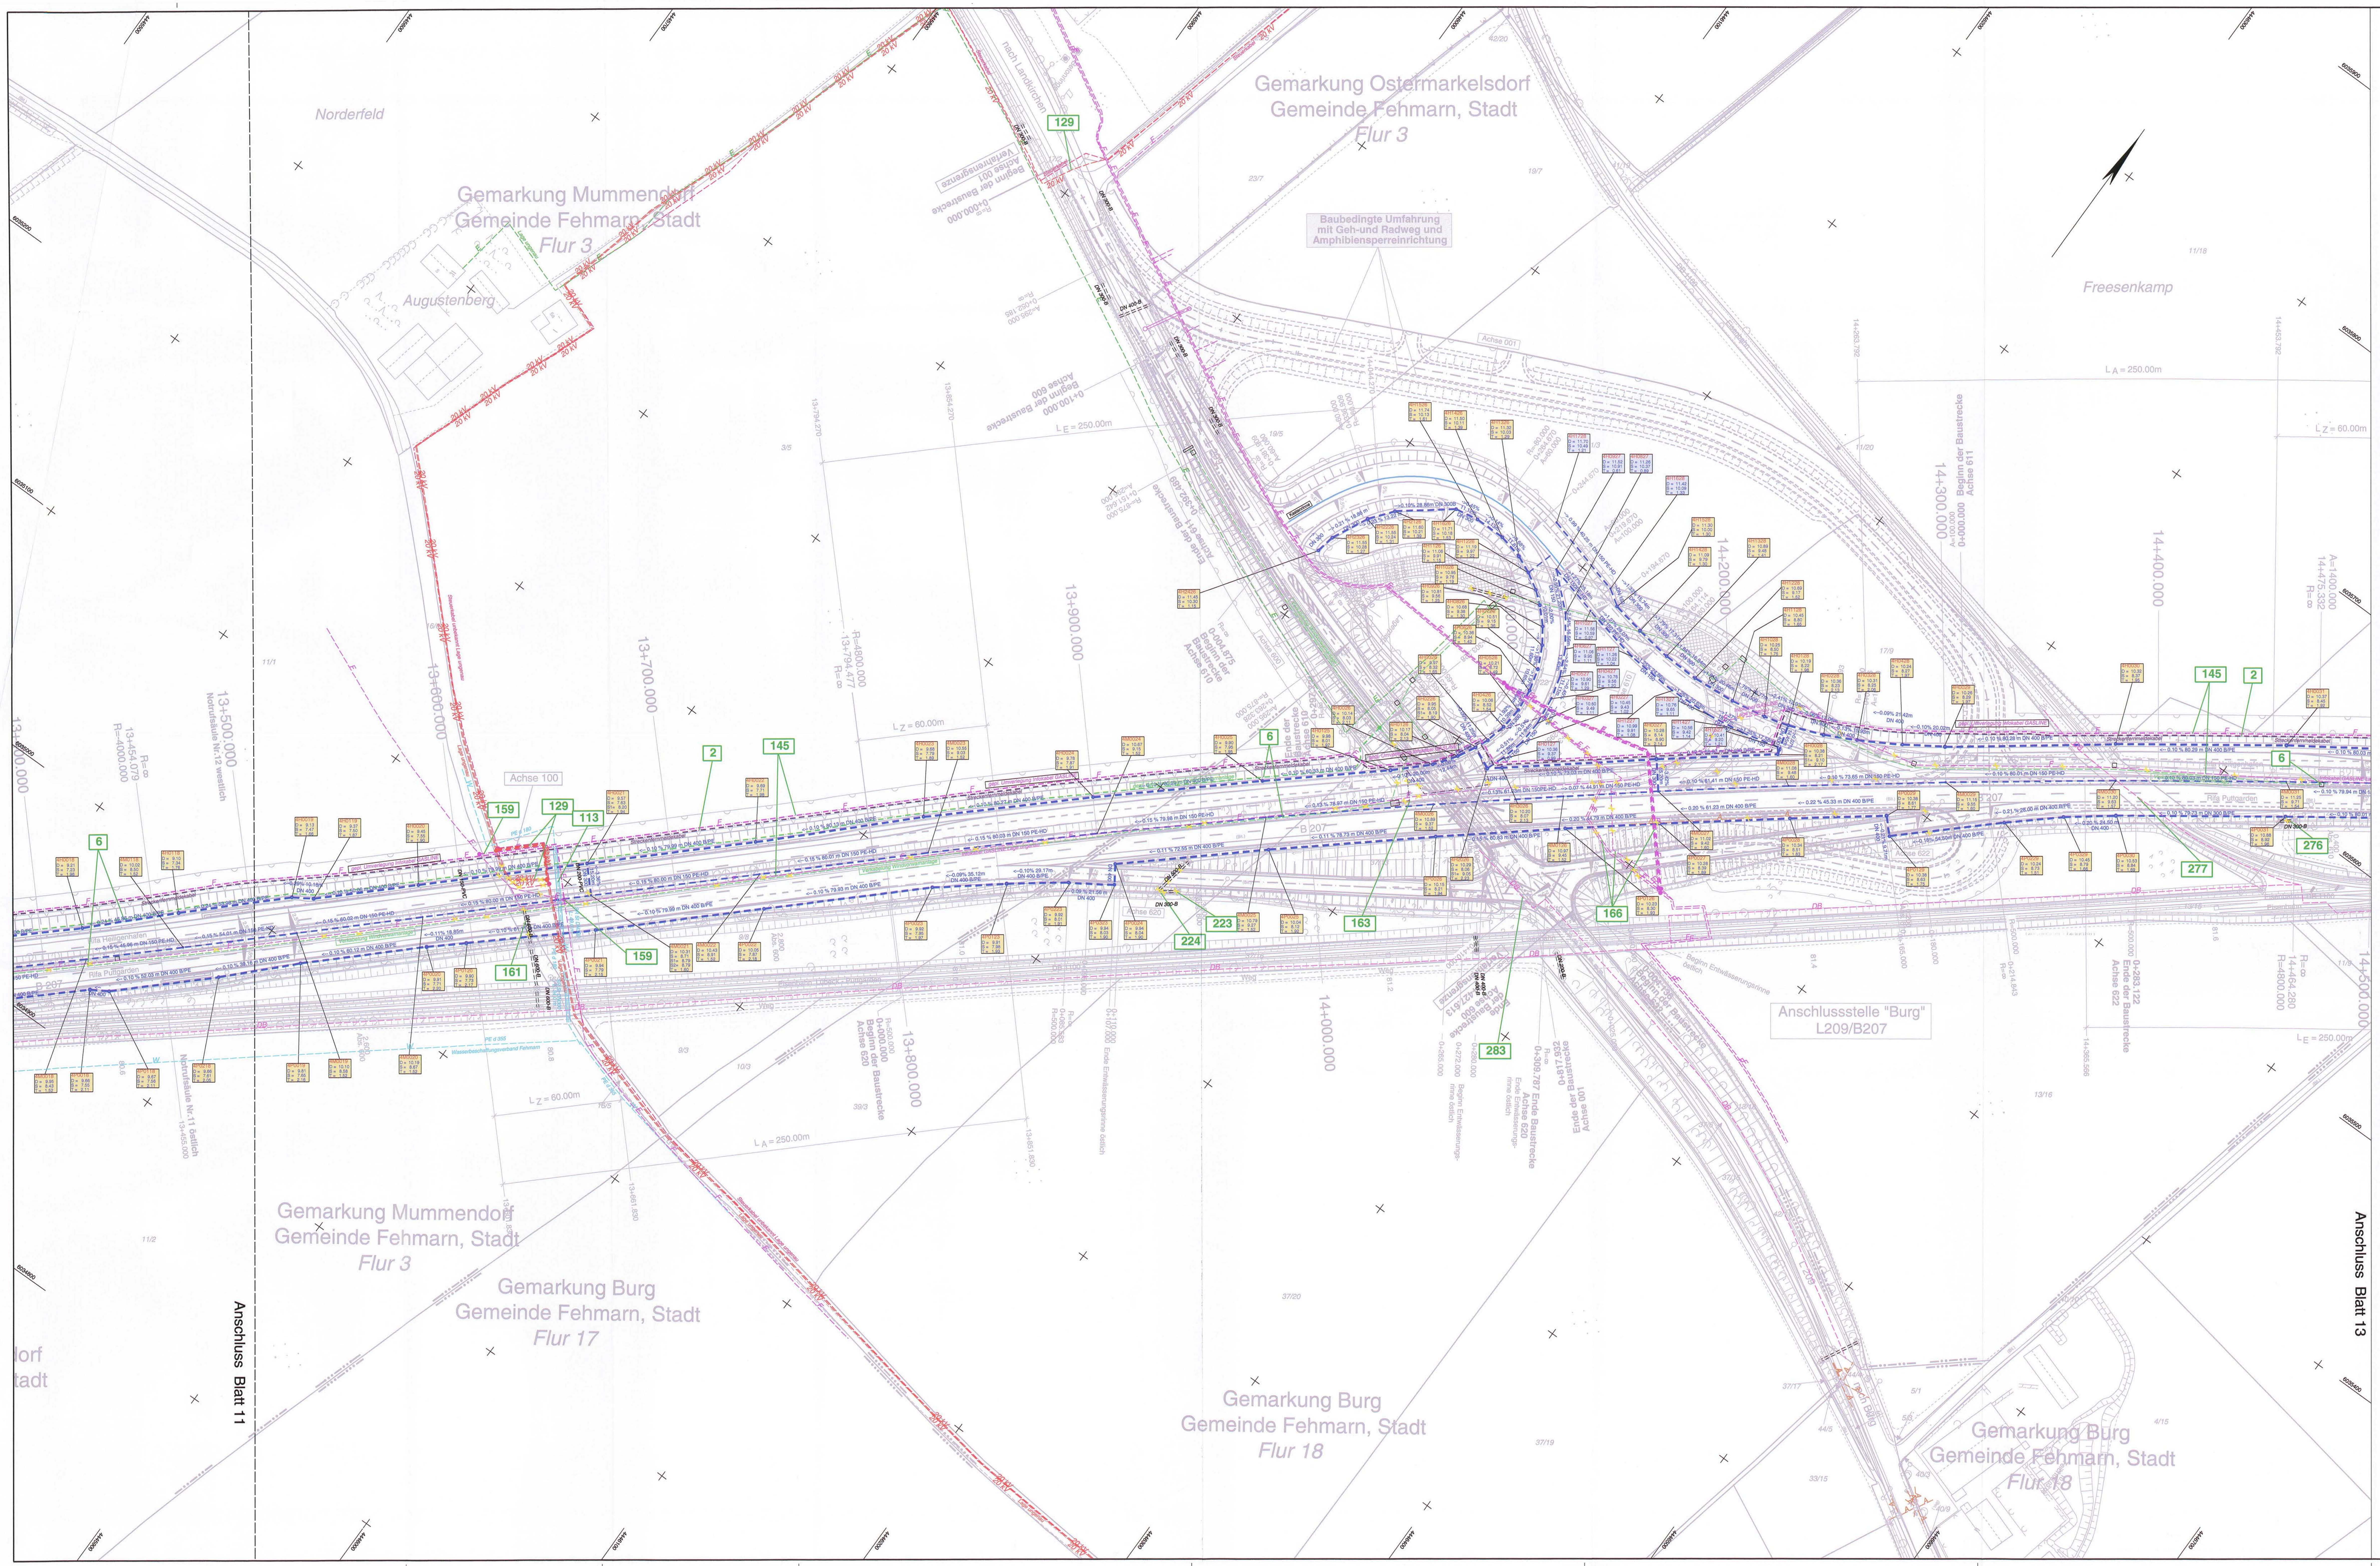

Zeichenerklärung

Dammböschung	Deckenangleichung
Bankett, Entwässerungsrinne, Standstreifen	Entsiegelung
Fahrbahn	Baum fällen
Mittelstreifen (unbefestigt)	Gebäude/BW Abbruch
Fahrbahn	
Standstreifen, Entwässerungsrinne, Bankett, Entwässerungsmulde mit Fließrichtung	
Einschnittsböschung	
Gehweg	Flurgrenze
Wirtschaftsweg (unbefestigt/befestigt)	Gemarkungsgrenze, Gemeindegrenze
Gewässer	Flurstücksgrenze
Verwallung	Tiefpunkt / Hochpunkt
Herstellung eines Zaunes	Fahrbahnquerneigung
Wildleiteinrichtung	geplante V-Ampel
Eingriffsgrenze	
Grenze der baubedingten Flächeninanspruchnahme, passive Schutzeinrichtung	vorh. Kilometrierung der B207
Fledermausüberflughilfe / Fledermausleitzaun	Abschnitt 580 Betriebsstation 0.600 — Abschnittsbereich, Betriebsstationierung
Lärmschutzwand	
Betonstützwand	
Amphibiensperreinrichtung	
Blendschutz	
DN300 B geplante Entwässerungltg. mit Kontrollschacht und Fließrichtung	05L09.1 D = 23.43 S = 21.91 T = 1.52 — Schacht Nr., D = Deckelhöhe, S = Sohlhöhe, T = Schachttiefe
DN150 PE geplante Vollsickerrohrleitung mit Schacht und Fließrichtung	3P1218 D = 12.25 S = 11.01 T = 1.24 — Schacht Nr., D = Deckelhöhe, S = Sohlhöhe, T = Schachttiefe
11 — lfd.-Nr. aus dem Bauwerksverzeichnis	

Zeichenerklärung Ver- und Entsorgung

vorhandene Leitungen	geplante/umverlegte Leitungen
Gasleitung oberirdisch	
Gasleitung	Gasleitung
Steuerkabel	Steuerkabel
Fernmeldefreileitung der Deutsche Telekom	
Fernmeldekabel der Deutsche Telekom	Fernmeldekabel der Deutsche Telekom
Telekommunikationskabel DB	
Energiefreileitung, Niederspannungs-Energiekabel, Energiekabel	Energiekabel
Energiehochspannungskabel	Energiehochspannungskabel
Trinkwasserleitung	Trinkwasserleitung
Schmutzwasser/Abwasserleitung	Schmutzwasser/Abwasserleitung
Abwasserdruckrohrleitung	Abwasserdruckrohrleitung
Streckenfernmeldekabel	Streckenfernmeldekabel
Kabel Windvorwarnanlage	Kabel Windvorwarnanlage
vorh. Leitung abbauen	

Anmerkung :
Detailangaben zur Entwässerung siehe Anlage 5

Grundplan hergestellt: 06/2008	
aphos Leipzig AG Prager Straße 17 04103 Leipzig	Koordinatensystem: Gauß-Krüger LS 210, Bessel, PD DH HN 92 HS 160 Aufnahme: 05.03.2008 Feldvergleich: 05/2008 Katasterstand: 01/2008

Nr.	Art der Änderung	Datum	Name
2.	Anpassung Bauwerksnummern	02/2013	Köllmann
1.	Anpassung und Ergänzung Leitungsbestand und Koordinierung	02/2013	Köllmann

Blattübersicht

MECKLENBURGISCHES INGENIEURBÜRO FÜR VERKEHRSBAU GMBH SCHWERIN
Ludwigsluster Chaussee 72, 19061 Schwerin
Telefon: 0385/39960 Telefax: 0385/3977127
gez. Krüger
Geschäftsführer
Schwerin, den 06/2011

F:\ZEICHNER\STRATIS\286335_PF_11_BER_B207 LP_02-2_D_Entw-gea.ada (1.12m²) 12.04.2013

	Datum	Zeichen
Bearb.:	08/11	Deuringer
Gez.:	08/11	Bergann
Gepr.:	08/11	Krabbe

Landesbetrieb Straßenbau und Verkehr
Schleswig - Holstein

Straße : B 207
Nächster Ort: Fehmarn

von Abschnitt 580 Betriebsstation 0.475 bis Abschnitt 590 Betriebsstation 1.372
von Abschnitt 590 Betriebsstation 5.070 bis Abschnitt 610 Betriebsstation 5.769

Unterlage Nr.
Blatt Nr.
Reg.-Nr.

	Datum	Zeichen
bearbeitet		
gezeichnet		
geprüft	08/11	Piehl

Vierstreifiger Ausbau der B 207
zwischen Heiligenhafen und Puttgarden

Bau-km: 0-180.600 bis Bau-km 19+850.000

Leitungsbestands-und Koordinierungsplan
Bau-km 13+500.000 - 14+500.000

Maßstab 1 : 1000

Aufgestellt:
Landesbetrieb Straßenbau und Ve[rkehr]
Schleswig-Holstein
Niederlassung Lübeck

gez. Lüth

Lübeck, den 26.08.2011

Festgestellt mit Planfeststellungsbeschluss vom 31.08.2015, Az. 408 - 553.32 - B 207-176.
Dieser festgestellte Plan ist Bestandteil des vorbezeichneten Beschlusses. Für die Angabe der Rechtsgrundlagen und deren Fundstellen wird auf den Planfeststellungsbeschluss verwiesen.
Kiel, den 31.08.2015
Landesbetrieb Straßenbau und Verkehr Schleswig-Holstein - Planfeststellungsbehörde -
(Thiel)

Planfeststellungsunterlage
vom 26.08.2011

Deckblatt

Anlage: 10.1
Blatt: 12